
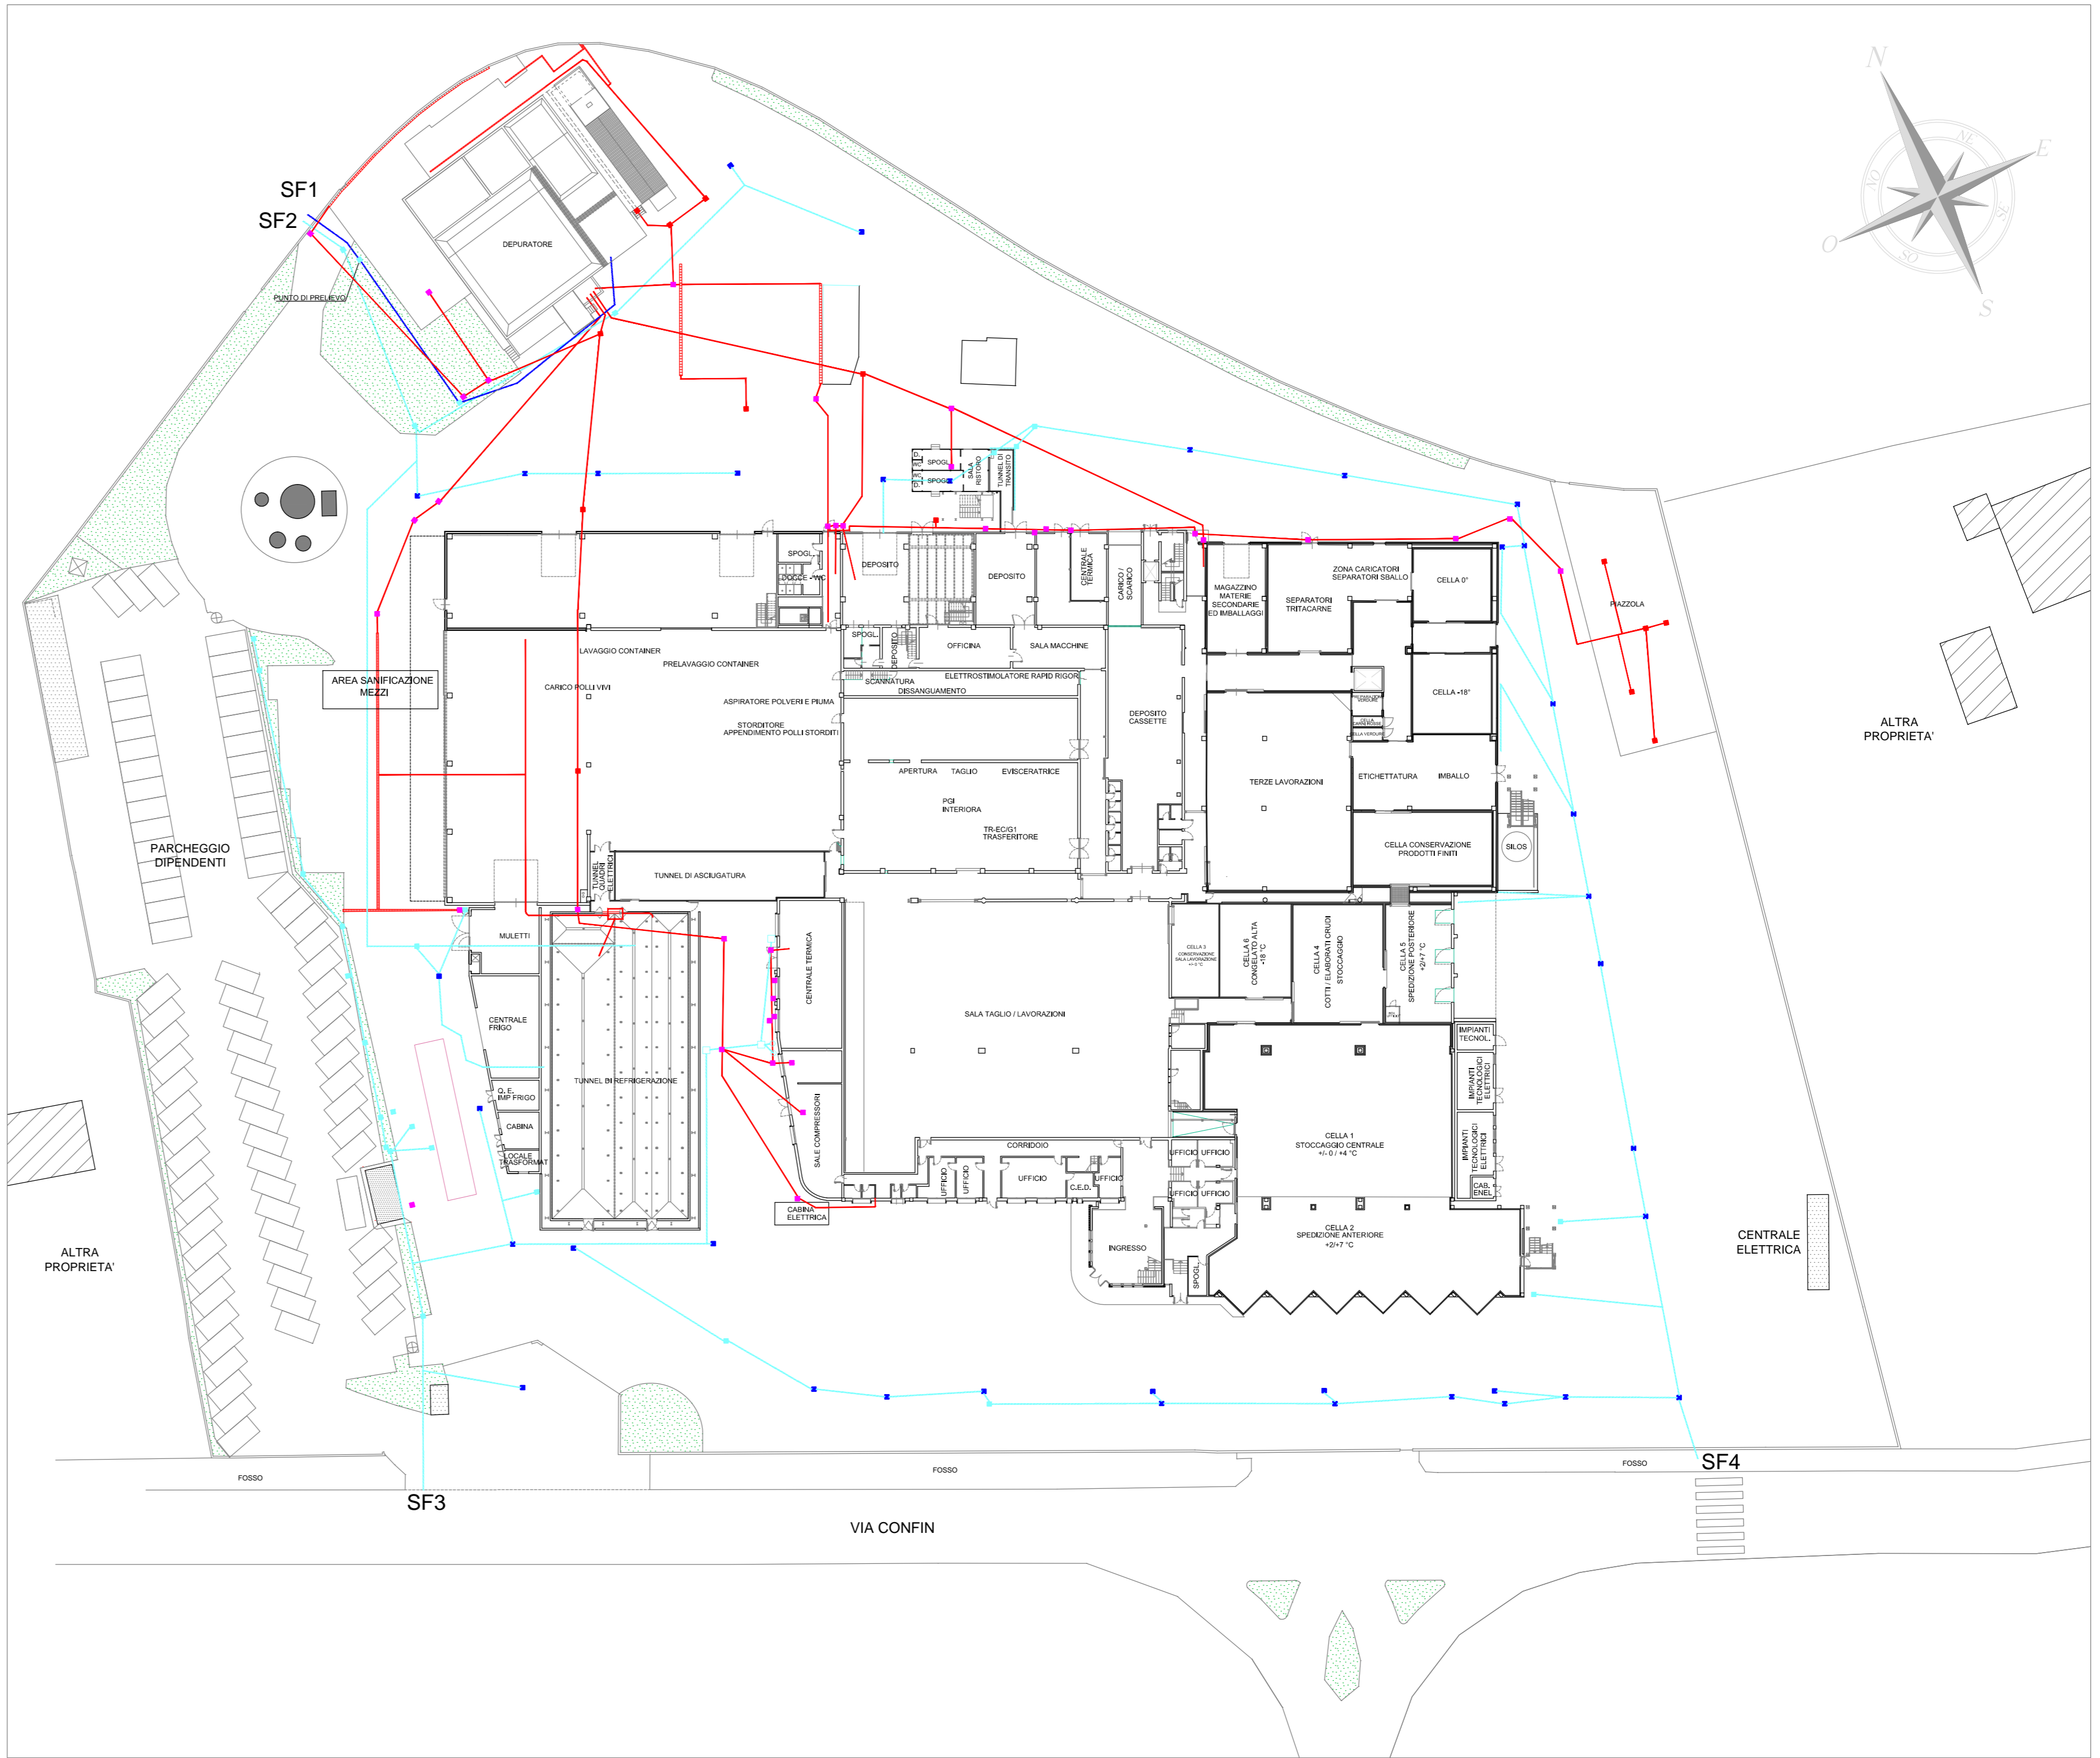


Sito Produttivo di: CAFAR Società Agricola Cooperativa fra Allevatori Romgnoli Via Confin n.94 - 30020 - Torre di Mosto - Venezia Tel. 0421 - 326611	Provincia di VENEZIA	
	Comune di Torre di Mosto	
Oggetto:  Planimetria delle reti fognarie, sistemi di trattamento, dei punti di emissione scarichi liquidi e della rete piezometrica.	Fg. 4 Mapp. 287	Data 10.07.2024
	Scala 1:500	Stato di fatto
Studio Tecnico Topografico CALCINOTTO GEOM. WALTER Via Largo Indipendenza, 12 - 30021 S.Giorgio di Livenza - VENEZIA Tel. +39.0421.290390	Il Tecnico	Tav.
		<b>4</b>
File 24018_p1.dwg	Planimetria	



- LEGENDA**
- LINEA ACQUE NERE DI PROCESSO
  - LINEA ACQUE BIANCHE PIOVANE
  - LINEA ACQUE DEPURATE
  - CADITOIE ACQUE BIANCHE
  - CADITOIE ACQUE NERE
  - POZZETTI CON COPERCHIO ACQUE BIANCHE
  - POZZETTI CON COPERCHIO ACQUE NERE

- SF1 SCARICO IMPIANTO DI DEPURAZIONE ACQUE SUPERFICIALI - CANALE POLISON
- SF2 SCARICO ACQUE METEORICHE IN ACQUE SUPERFICIALI - CANALE POLISON
- SF3 SCARICO ACQUE METEORICHE IN ACQUE SUPERFICIALI - FOSSO DI VIA CONFIN
- SF4 SCARICO ACQUE METEORICHE IN ACQUE SUPERFICIALI - FOSSO DI VIA CONFIN

PIANTA PIANO TERRA

Riproduzione cartacea del documento informatico sottoscritto digitalmente da  
MONTANARI ANTONIO il 20/12/2024 17:23:20  
ai sensi dell'art. 20 e 23 del D.lgs 82/2005  
PROTOCOLLO GENERALE: 2024 / 83768 del 27/12/2024