
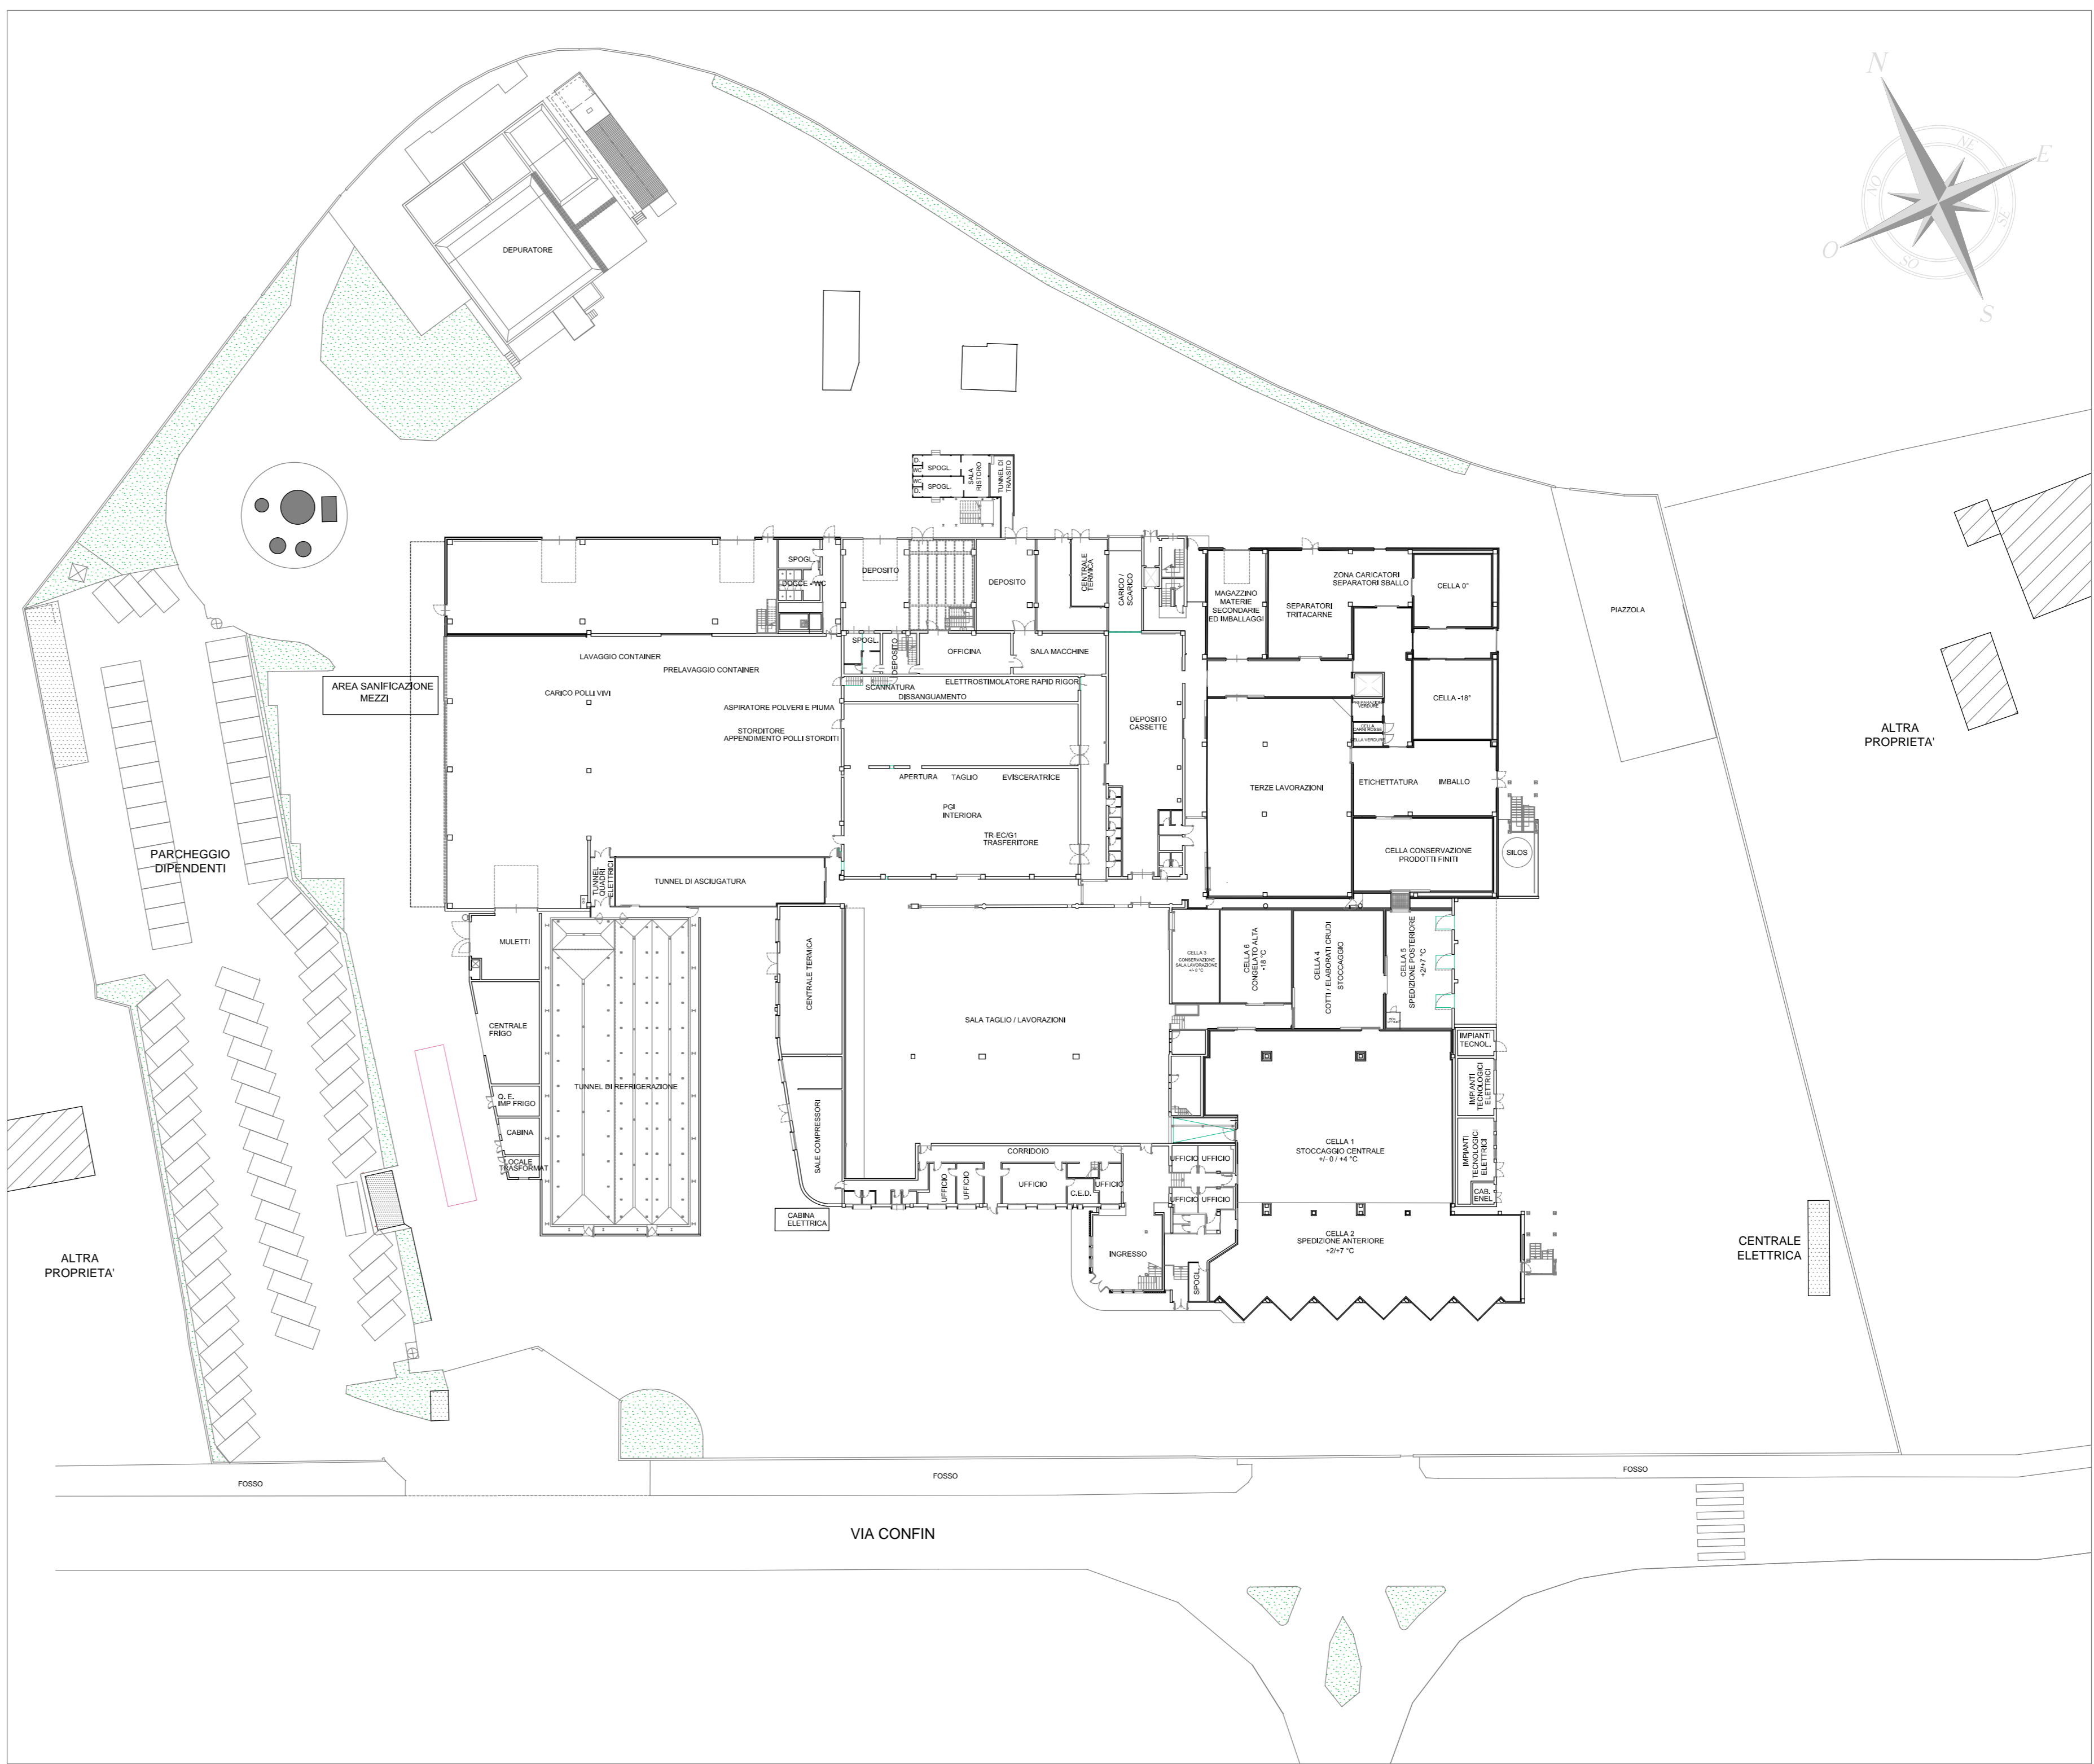


Sito Produttivo di: CAFAR Società Agricola Cooperativa fra Allevatori Romgnoli Via Confin n.94 - 30020 - Torre di Mosto - Venezia Tel. 0421 - 326611	Provincia di VENEZIA	
	Comune di Torre di Mosto	
Oggetto: Planimetria stato di fatto dello stabilimento.	Fg. 4 Mapp. 287	Data 10.07.2024
	Scala 1:500	Stato di fatto
Studio Tecnico Topografico CALCINOTTO GEOM. WALTER Via Largo Indipendenza, 12 - 30021 S.Giorgio di Livenza - VENEZIA Tel. +39.0421.290390	Il Tecnico	Tav.
		1
File 24018_p1.dwg	Planimetria	



PIANTA PIANO TERRA