



Sito Produttivo di: CAFAR Società Agricola Cooperativa fra Allevatori Romgnoli Via Confin n.94 - 30020 - Torre di Mosto - Venezia Tel. 0421 - 326611	Provincia di VENEZIA Comune di Torre di Mosto Fig. 4 Mapp. 287	
	Scala 1:500	Data 10.07.2024
Oggetto: Pianta piano primo e secondo stato di fatto dello stabilimento.	Il Tecnico	Stato di fatto
	Tav.	
 1b		
Studio Tecnico Topografico CALCINOTTO GEOM. WALTER Via Largo Indipendenza, 12 - 30021 S.Giorgio di Livenza VENEZIA Tel. +39.0421.290390	File 24018_p1.dwg	Planimetria

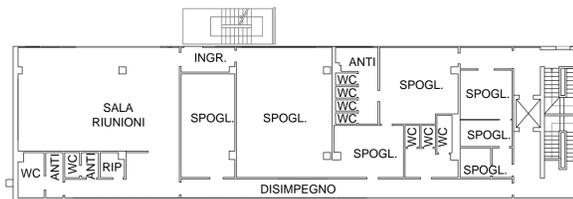

PIANTA PIANO SECONDO

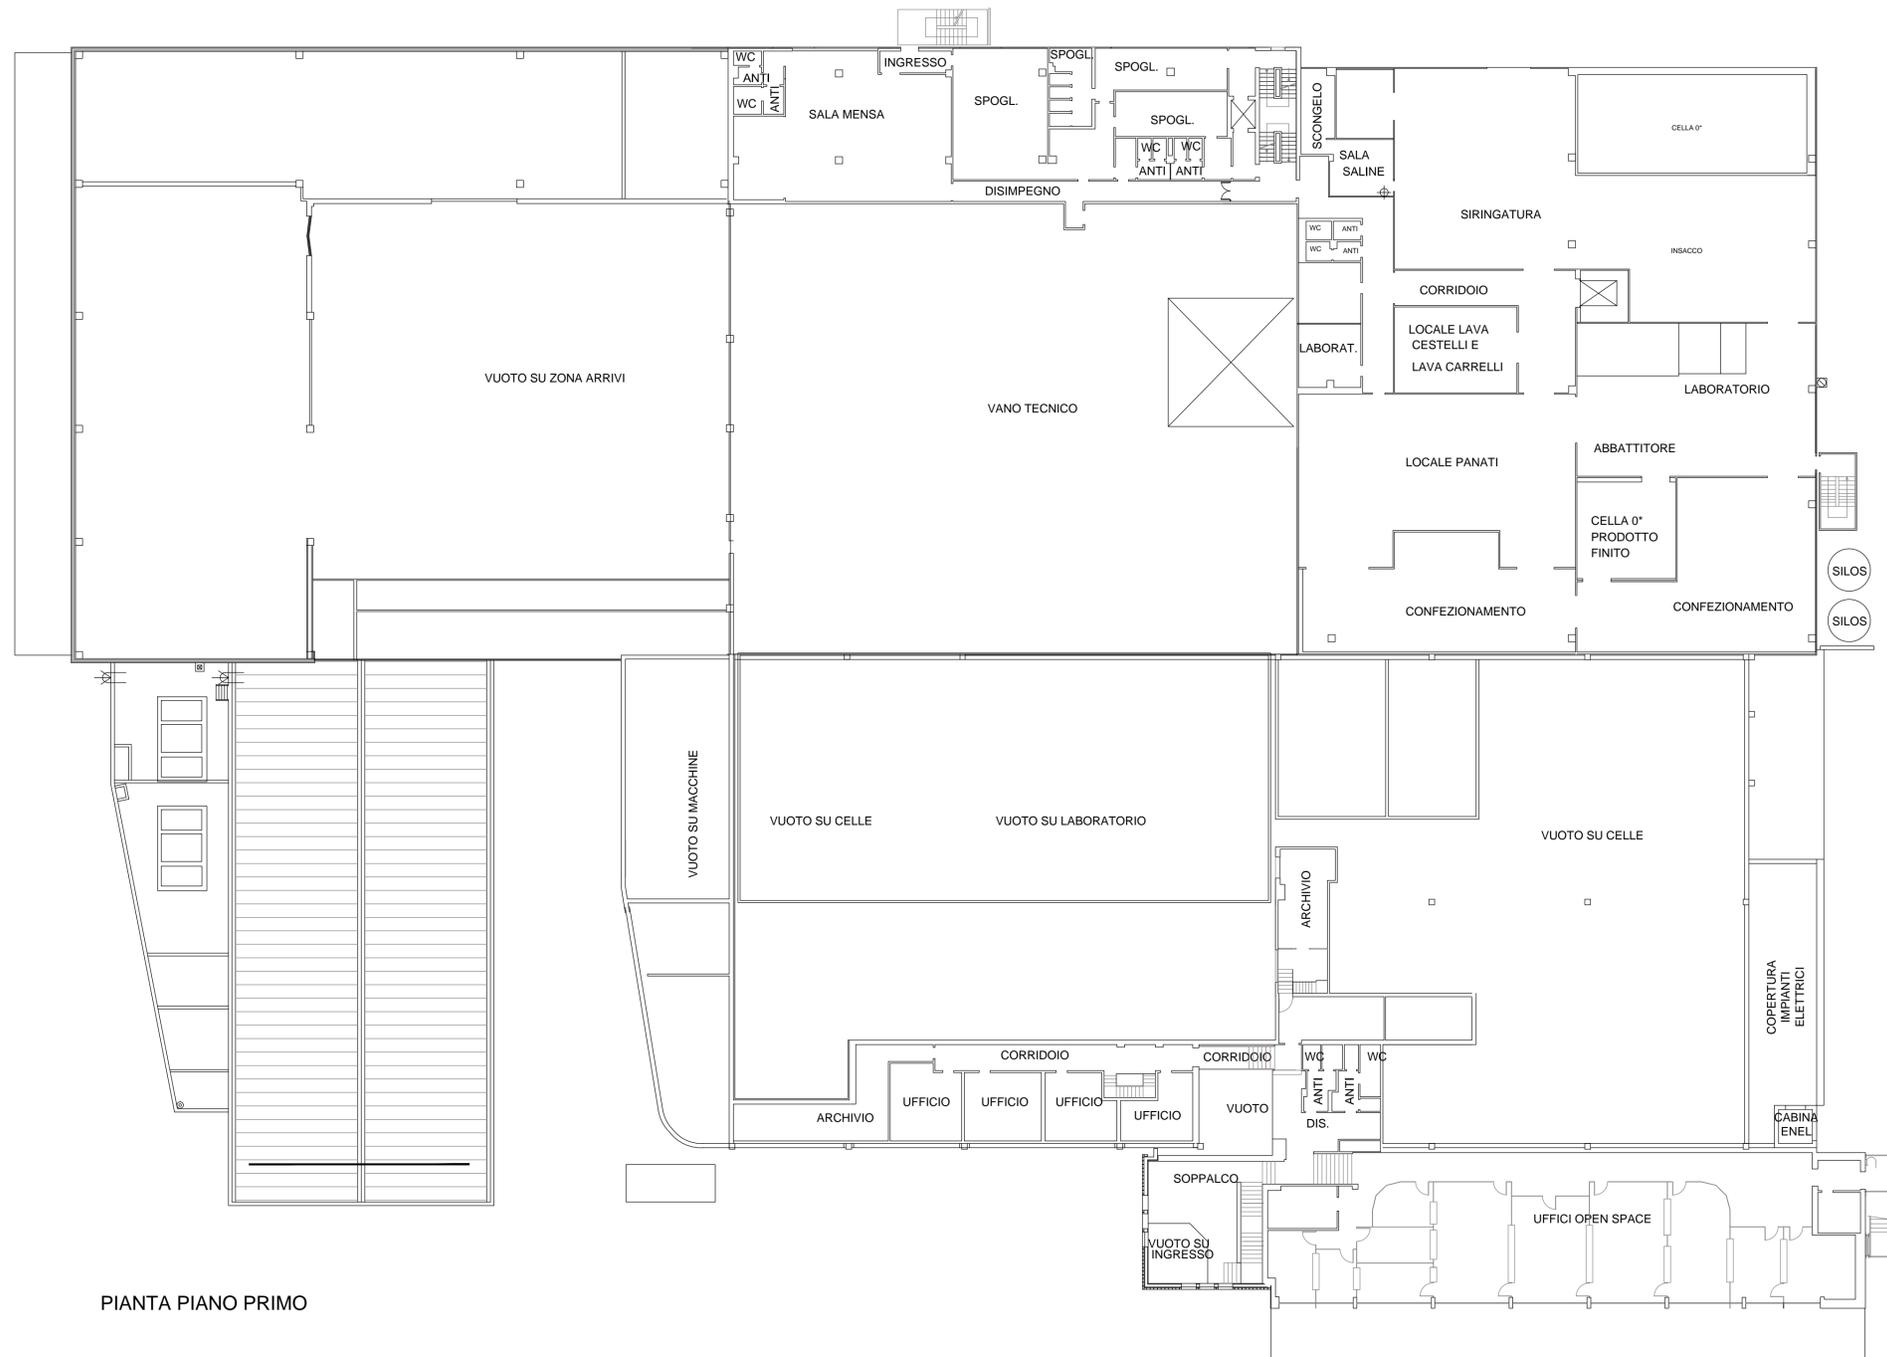

PIANTA PIANO PRIMO