



StudioSvalduz		COMUNE DI VENEZIA		PIANIMETRIA EDIFICI	
<div>NICOLA SVALDUZ</div> <div>BIOARCHITECTURE S.R.L.</div> <div>30175 MARGHERA (VE)</div> <div>Tel. +39 041 508234</div> <div>e-mail: info@studiovalduz.it</div> <div>website: www.studiovalduz.it</div> <div>ARCHITETTO</div>		<div>INSEDIAMENTO DENOMINATO</div> <div>GRANDI MOLINI ITALIANI S.P.A.</div> <div>STABILIMENTO DI</div> <div>MARGHERA VENEZIA – 30175</div> <div>VIA DELL'ELETTRICITÀ, 13</div> <div>COMUNE DI VENEZIA, FOGLIO 3, MAPPALE 1179</div>		DATA: 07.11.2025	
				SCALA: 1:1500	
				TAV. 01	
				REV. 03	
OGGETTO		PROPRIETÀ		NT	
PLANIMETRIA		GRANDI MOLINI ITALIANI S.p.A		P.IVA 00363690298	
EDIFICI INSEDIAMENTO					
		PROPRIETÀ			


GRANDI MOLINI ITALIANI spa
Allegato C.9 – PLANIMETRIA MODIFICHE DEI PUNTI DI EMISSIONE
foglio 2 di 2 – rev.3 del 07/11/2025

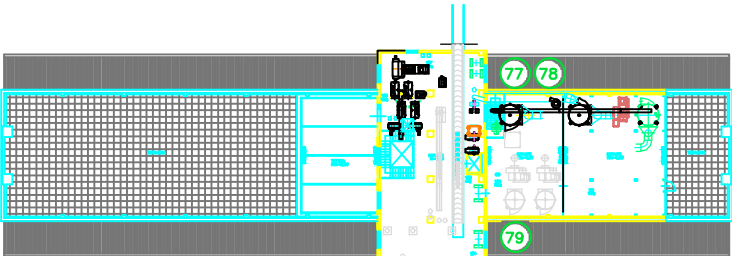


SILOS GRANO
PIANTA PIANO SESTO
a quota ml. + 29,28
H = ml. 5,80

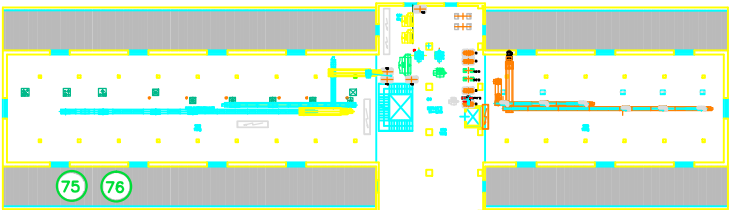


SILOS GRANO
PIANTA PIANO QUINTO
a quota ml. + 25,18
H = ml. 4,08

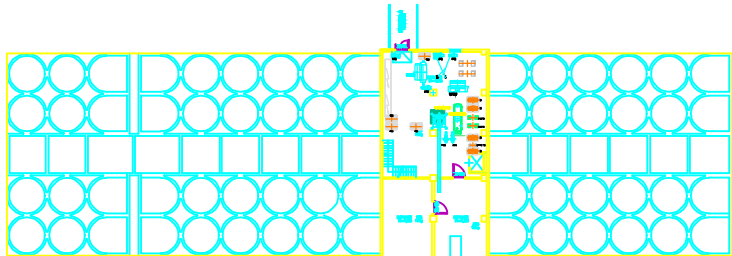


SILOS GRANO
PIANTA PIANO PRIMO
a quota ml. + 6,04
H = ml. 4,55

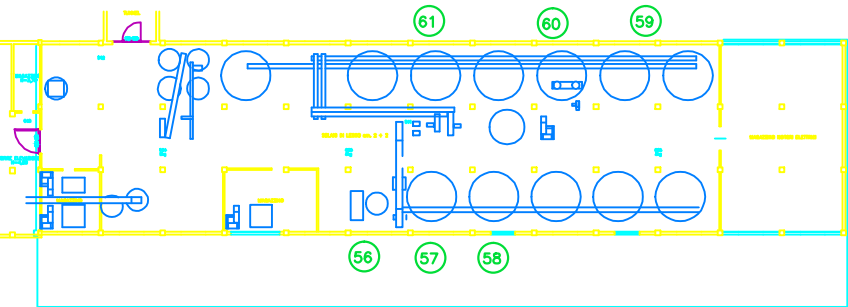


MAGAZZINO COPRODOTTI
PIANTA PIANO TERZO
H = ml. 4,24

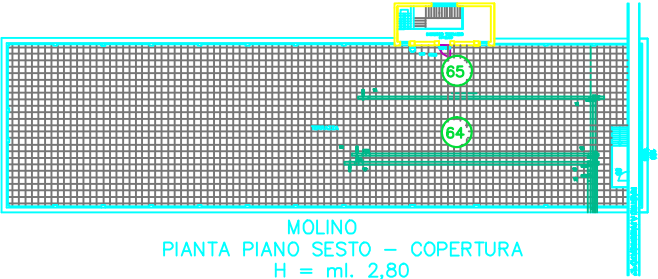


MOLINO
PIANTA PIANO SESTO – COPERTURA
H = ml. 2,80

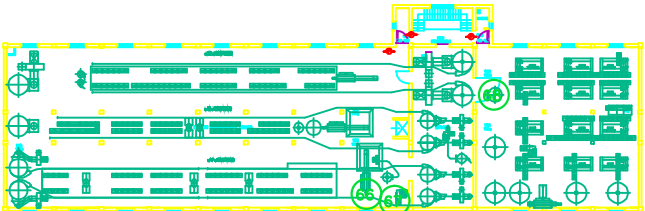


MOLINO
PIANTA PIANO QUINTO
H = ml. 3,95
Piano dotato di impianto Sprinkler

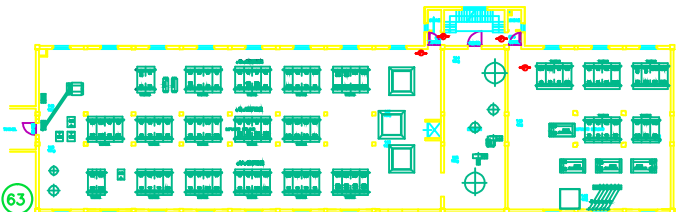


MOLINO
PIANTA PIANO QUARTO
H = ml. 3,95
Piano dotato di impianto Sprinkler

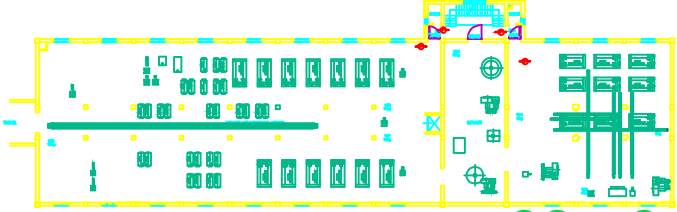


MOLINO
PIANTA PIANO TERZO
H = ml. 3,95
Piano dotato di impianto Sprinkler

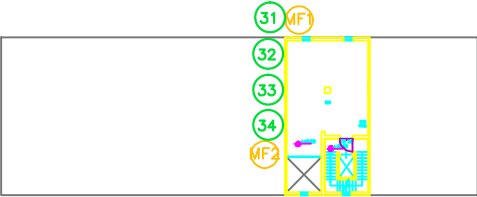


MAGAZZINO FARINE
PIANTA PIANO NONO
a quota ml. + 48,80

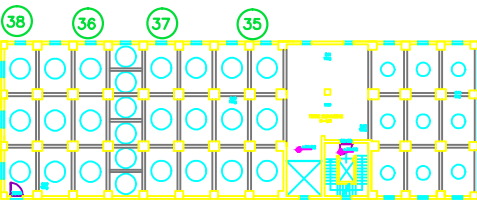


MAGAZZINO FARINE
PIANTA PIANO SETTIMO
a quota ml. + 39,62

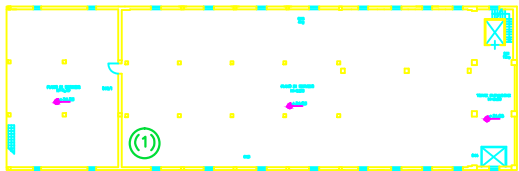

(1): DA 39 A 54
MAGAZZINO FARINE
PIANTA PIANO SETTIMO
a quota ml. + 34,85

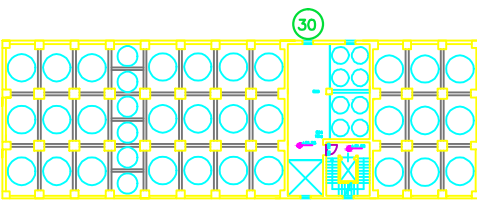

MAGAZZINO FARINE
PIANTA PIANO QUARTO
a quota ml. + 21,26

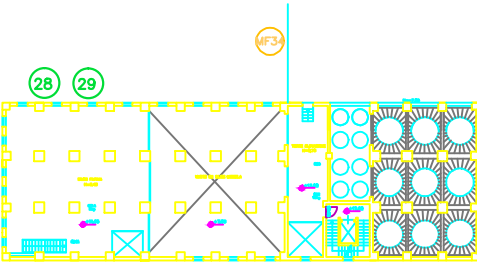

MAGAZZINO FARINE
PIANTA PIANO TERZO
a quota ml. + 12,08

Legenda	
	camino autorizzato
	camino nuova autorizzazione