



PIANTA PIANO TERRA

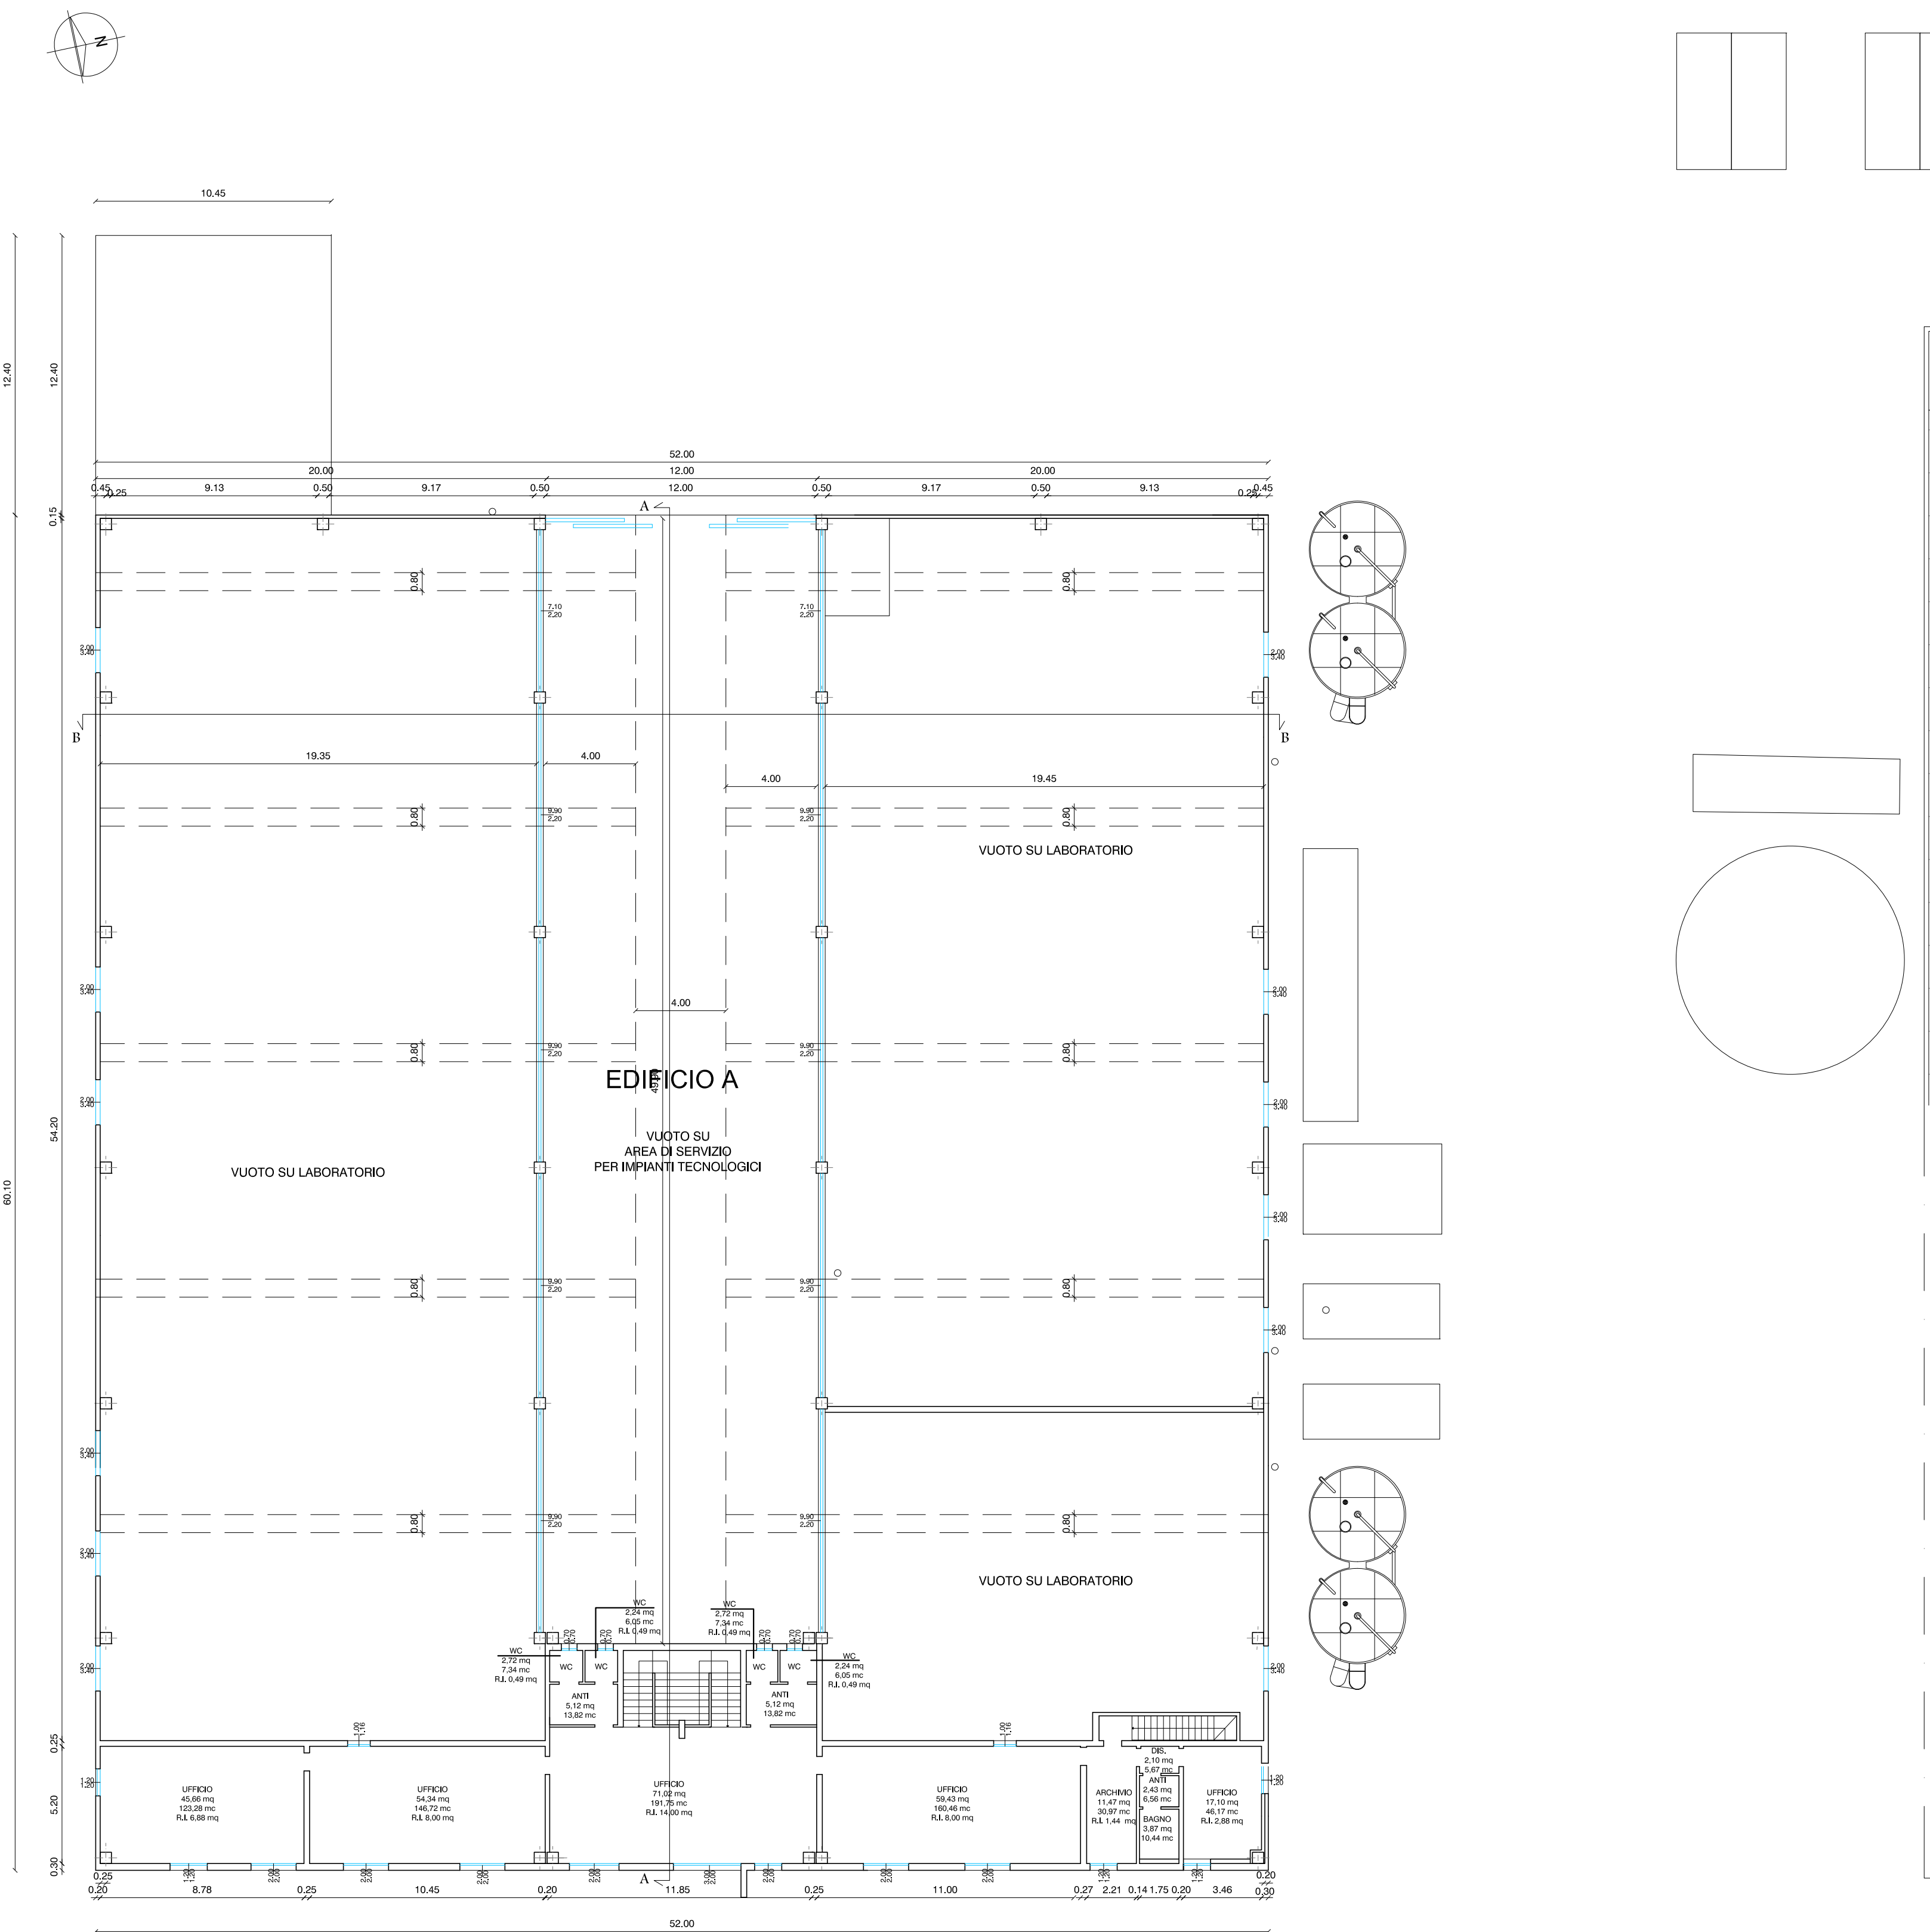

PIANTA PIANO PRIMO

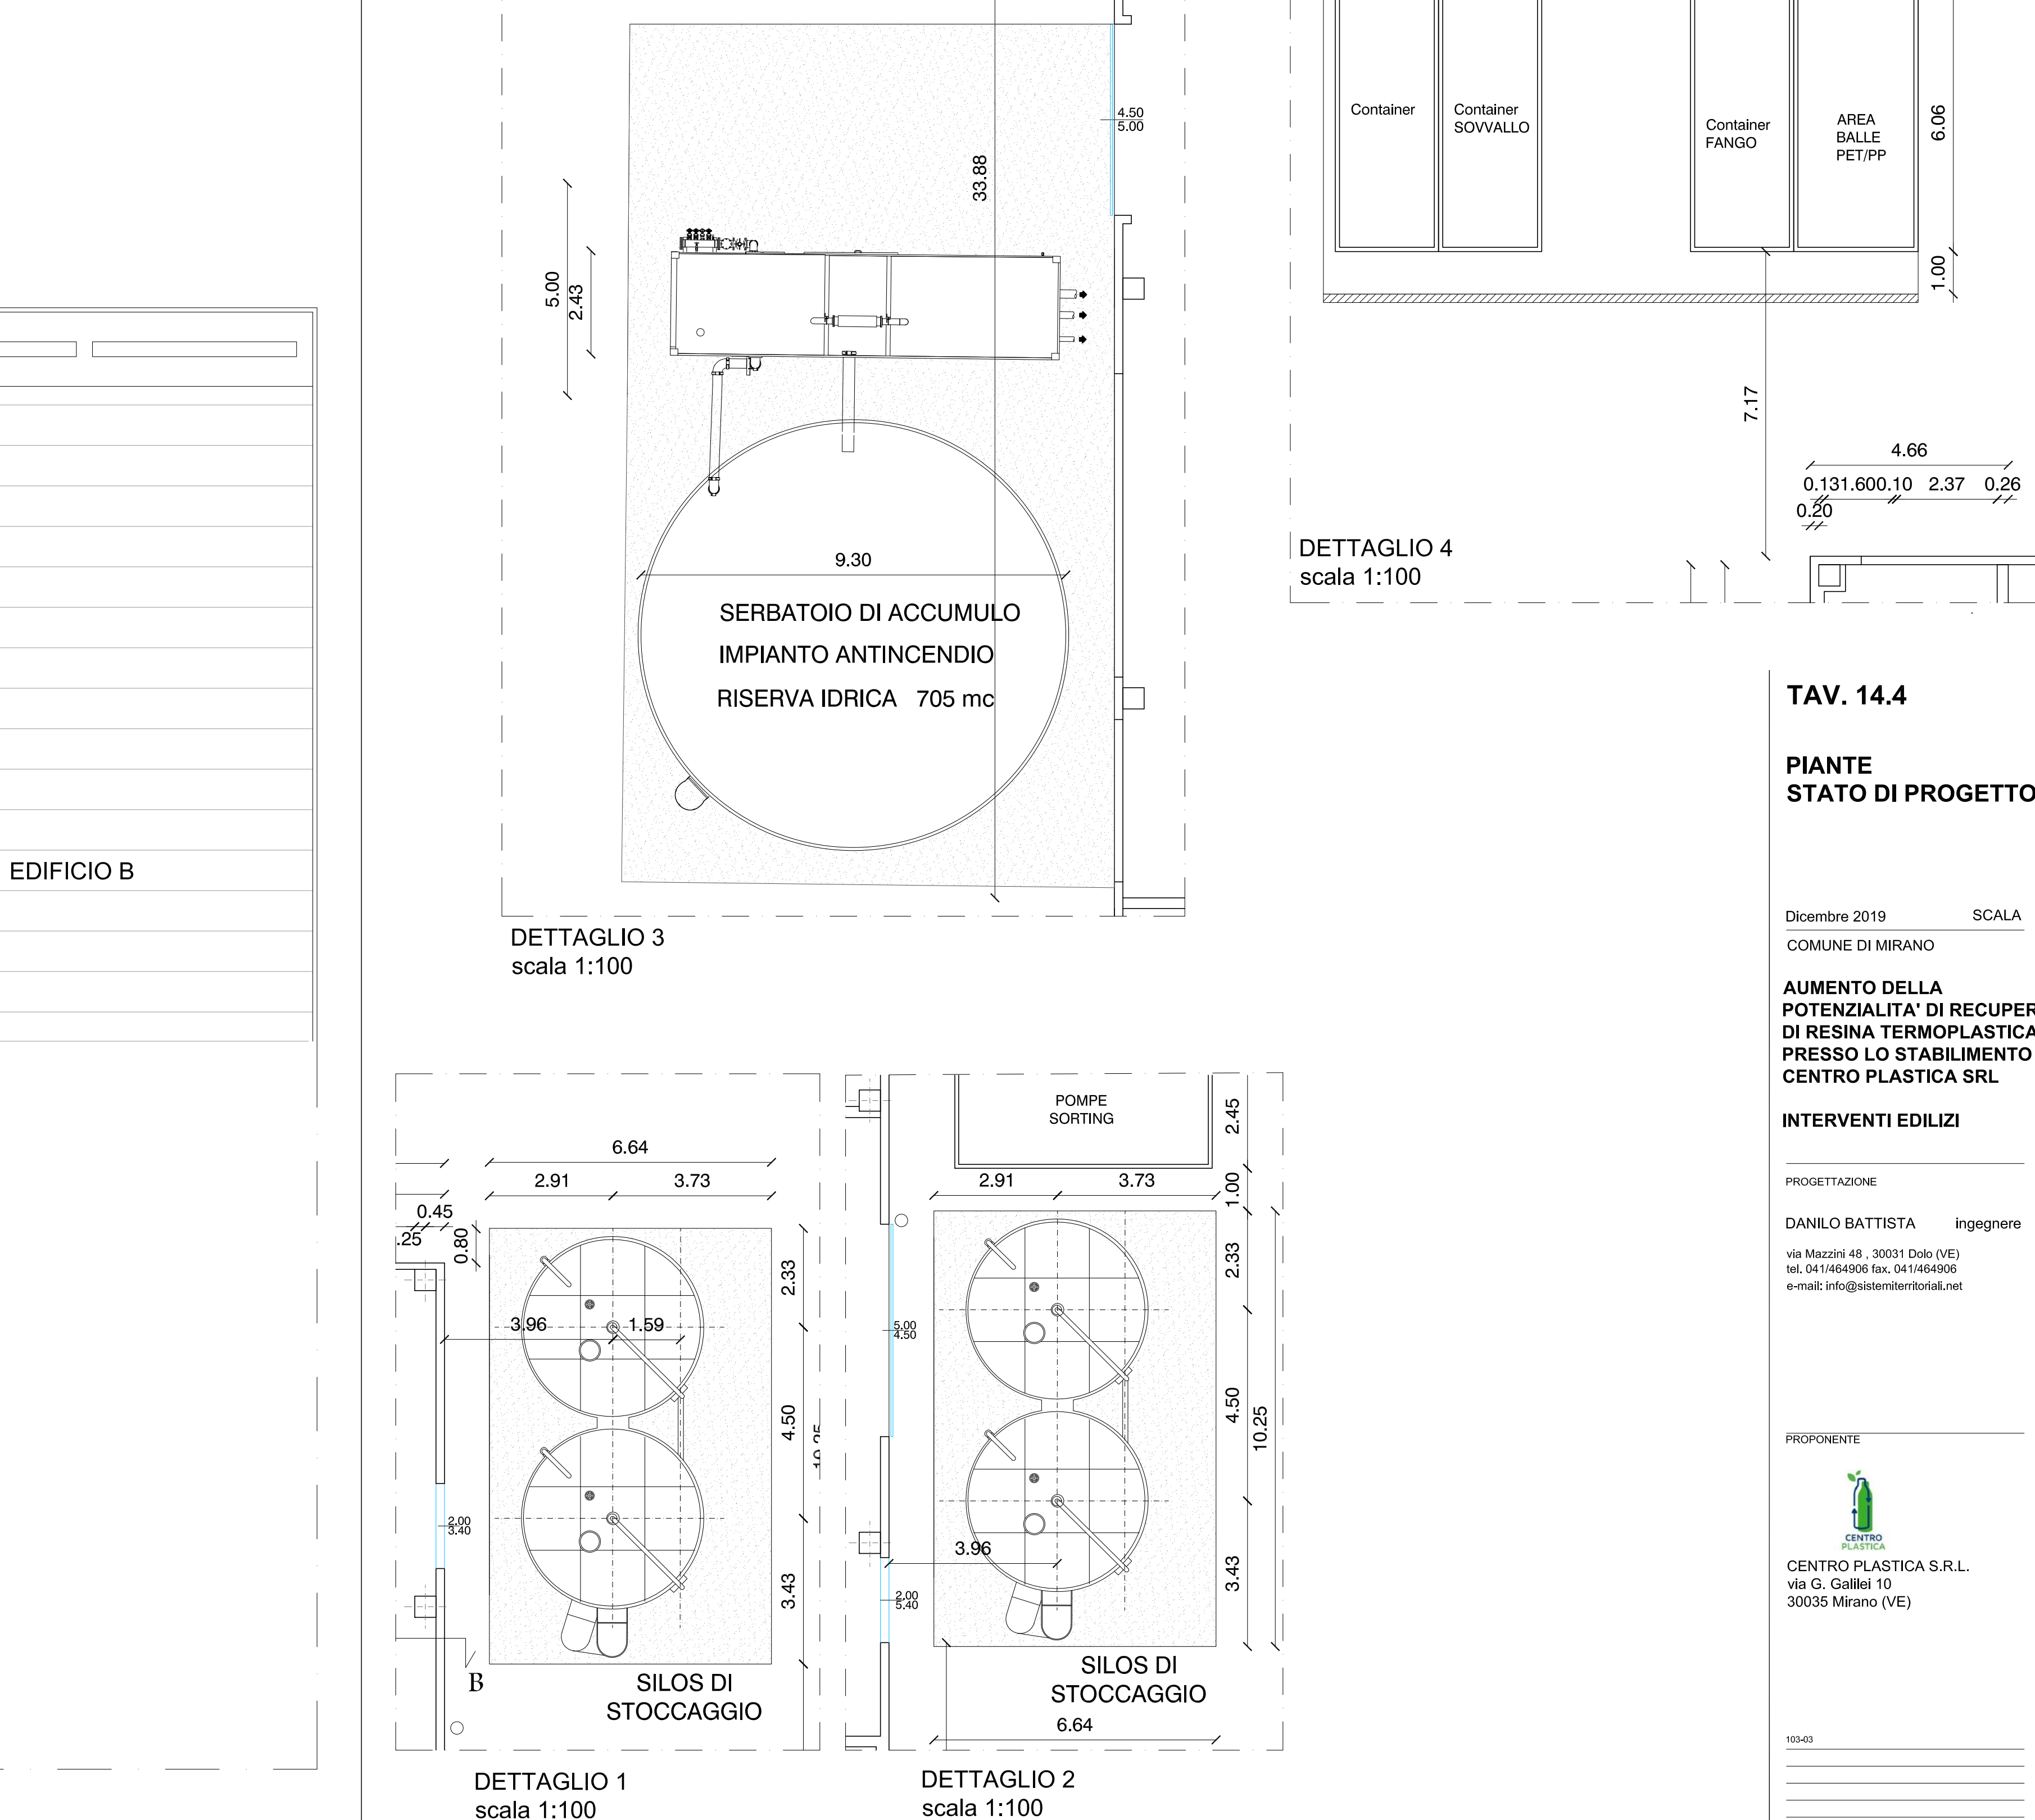

TAV. 14.4

PIANTE
STATO DI PROGETTO

Dicembre 2019
COMUNE DI MIRANO

SCALA 1:200

AUMENTO DELLA
POTENZIALITA' DI RECUPERO
DI RESINA TERMOPLASTICA
PRESSO LO STABILIMENTO
CENTRO PLASTICA SRL

INTERVENTI EDILIZI

PROGETTAZIONE

DANILO BATTISTA Ingegnere

via Mazzini 48, 30031 Dolo (VE)
tel. 041464906 fax. 041464906
e-mail: info@systemterroital.net

PROFONENTE

CENTRO
PLASTICA
S.R.L.
via G. Galilei 10
30035 Mirano (VE)

103403

01 12/2019 INTERAZIONI MM MB DB
02 06/2019 CONSEGNA MM MB DB
REV DATA DESCRIZIONE RED. VER. APP.