



ESTRATTO DI MAPPA CATASTALE FOGLIO 163 MAPPALE 77

SCALA 1:500

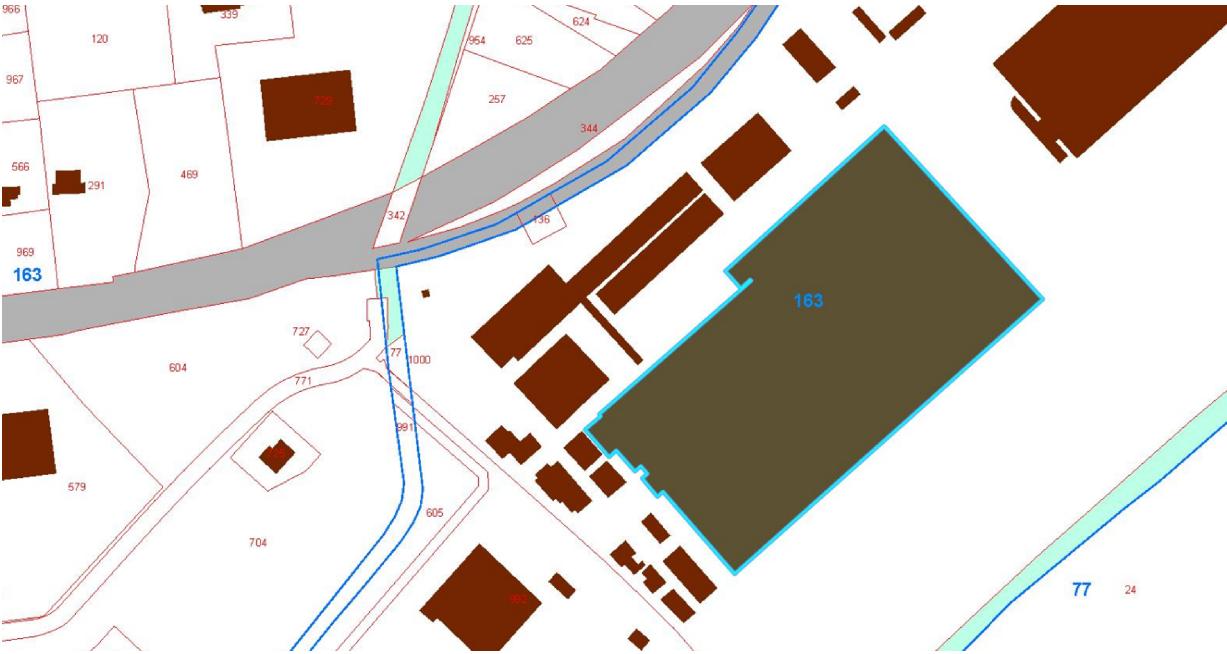

PIANO DEGLI INTERVENTI - ZONA D4.c


SCALA 1:500

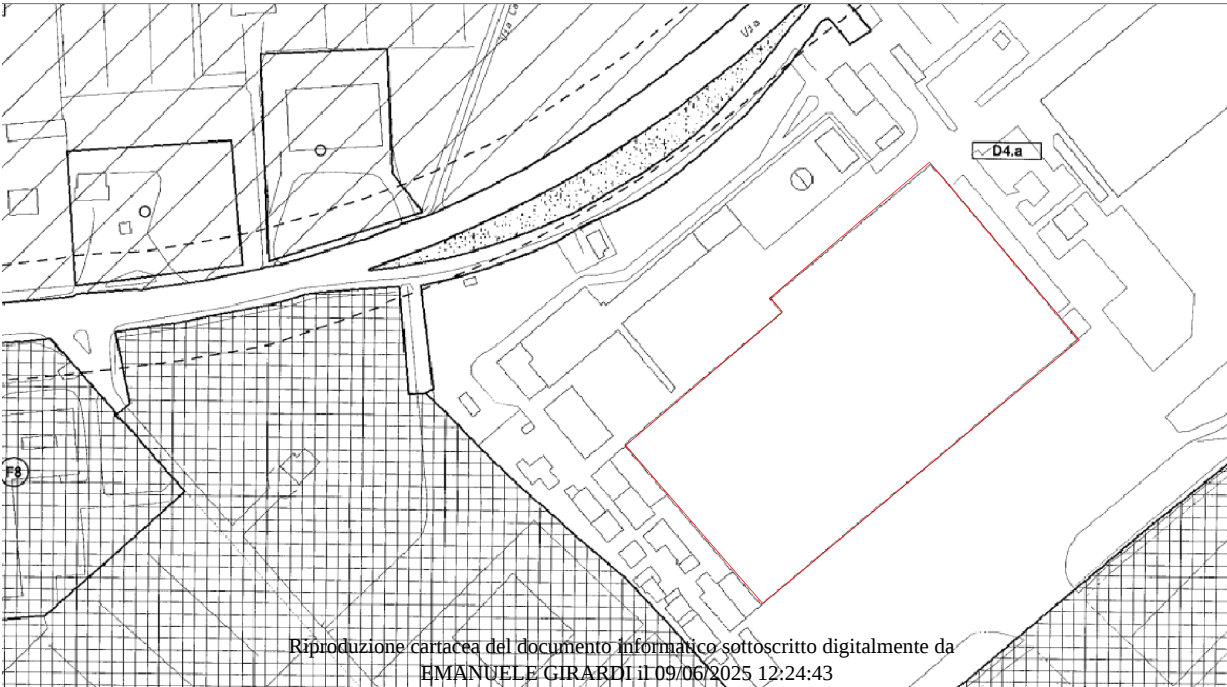

Riproduzione cartacea del documento informatico sottoscritto digitalmente da
EMANUELE GIRARDI il 09/06/2025 12:24:43
ai sensi dell'art. 20 e 23 del D.lgs 82/2005

PROTOCOLLO GENERALE: 2025 / 40352 del 13/06/2025

PIANTA CHIAVE

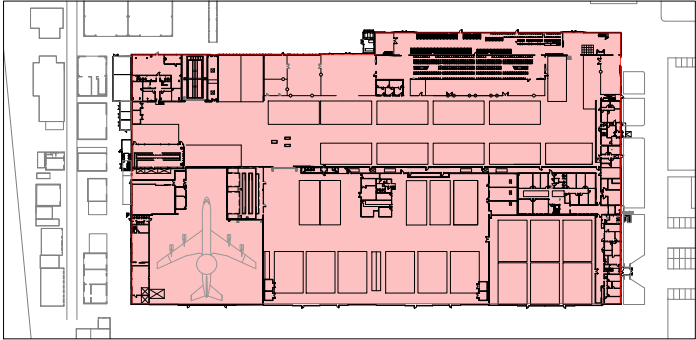

NOTE GENERALI

COMMITTENTE:



PROGETTO:

**INTERVENTO DI MODIFICA E INSTALLAZIONE DI NUOVE STRUTTURE PER
CARROPONTI E MODIFICHE IMPIANTO ELETTRICO ZONA PRODUZIONE,
ALL'INTERNO DELL'HANGAR A, LEONARDO ELICOTTERI DI TESSERA (VE).**
Via Triestina, n°214 - Tessera (VE)

PROGETTAZIONE:

incide engineering

Ing. Gianluca Vallerini

VIA SAN FRANCESCO, 91 35121 PADOVA - ITALY
T. +39.049.8774150 F. +39.049.8774836 M. incide@incide.it
SOC. CERTIFICATA UNI EN ISO 9001:2015 - UNI EN ISO 14001:2025
UNI ISO 45001:2018



Timbro e Firma del Progettista

06				
05				
04				
03				
02				
01				
00	24/04/2024	PRIMA EMISSIONE		
INDICE	DATA	REDATTO DA: M.PIOTESAN	CONTROLLATO DA: S.PIAZZA	APPROVATO DA: GL.VALLERINI

DISCIPLINA:

GENERALE

TITOLO TAVOLA:

ESTRATTO CATASTALE E PIANO DEGLI
INTERVENTI

FASE:

SCIA

CODICE ELABORATO:

LNH06-G-C3-0070