


PARTICOLARE RECINZIONE
Scala 1:20

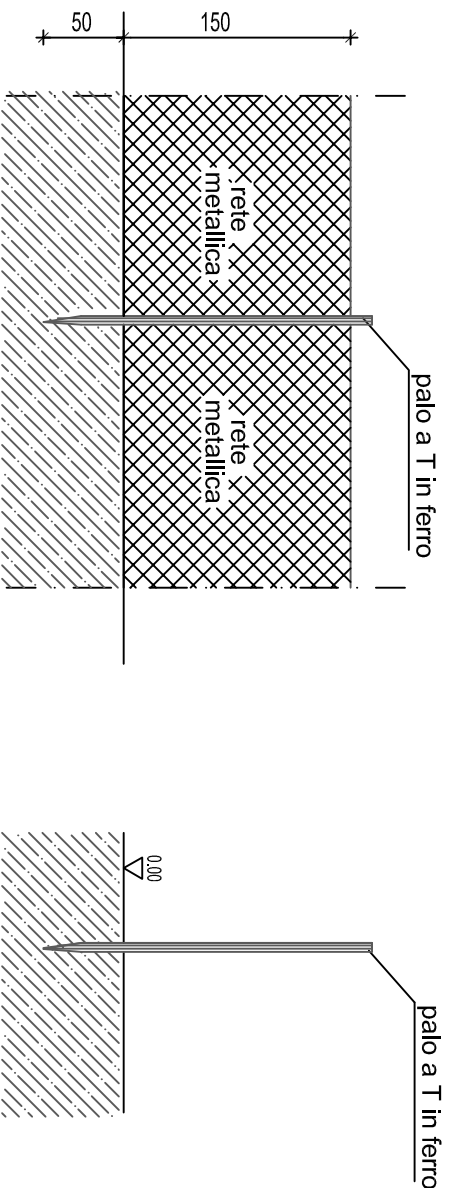

Particolare recinzione tipo

RECINZIONE ALL'INTERNO DELLA PROPRIETA' IN PROGETTO

COMUNE DI MUSILE

PROVINCIA DI VENEZIA

PROGETTO DI MANUTENZIONE STRAORDINARIA
MODIFICHE INTERNE-ADeguamenti
MODIFICA SCHEMA FOGNARIO E REALIZZAZIONE RECINZIONI
DI UNA AZIENDA AVICOLA ESISTENTE

PROGETTO

PLANIMETRIA RECINZIONI

Tavolo 3.A

PROGETTISTA :


Architetto Giovanni D'Andrea

COMMITTENTE
DITE EUROPA SRL
LUGO A. MARIN
P.IVA 00270700393



Via XII Martiri - Galleria San Donato, 4/78
30027 San Donà di Piave (VE)

FILE	DATA
SCALA	1:200
VERBA	SETTEMBRE 2023

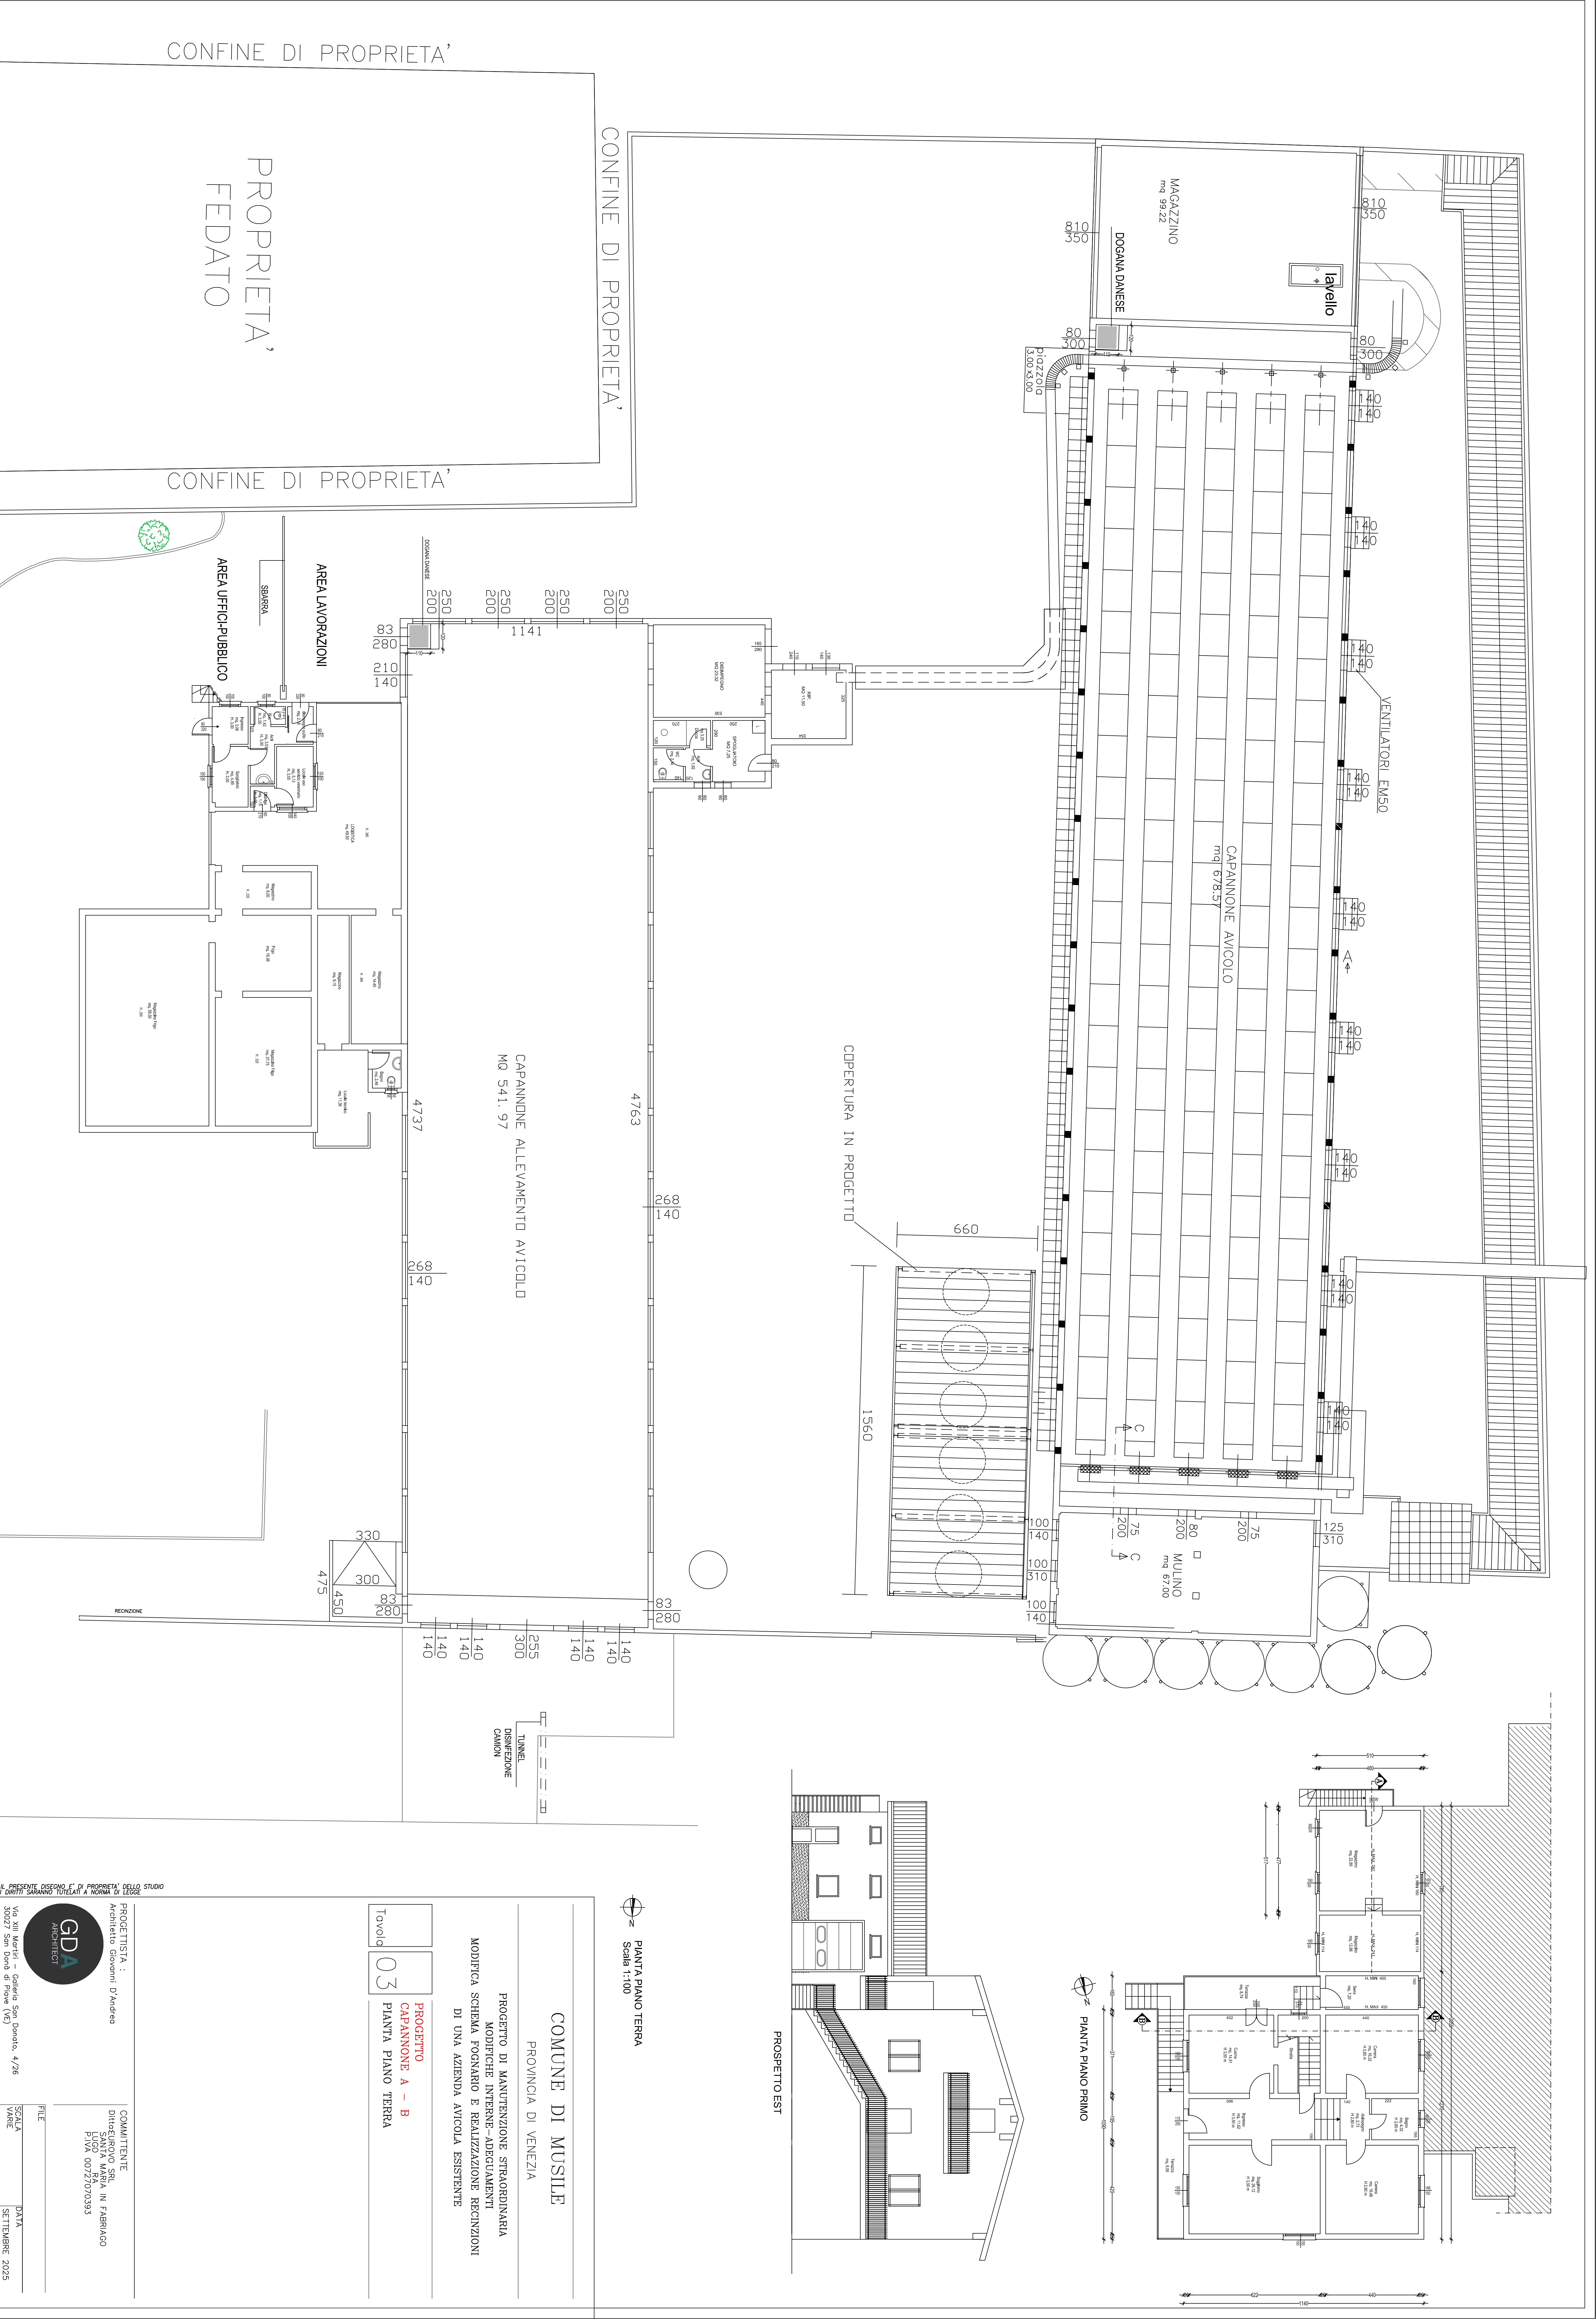

PROGETTISTA :
Architetto Giovanni D'Andrea

COMMITTENTE:
DITECENIO SRL
LUGO A. RIA IN FASBARAO
PIVA 007270393

FILE

SCALA

VARIE

DATA

SETTEMBRE 2025

PROGETTO
CAPANNONE A - B

PIANTA PIANO TERRA

03

Tavolo


COMUNE DI MUSILE

PROVINCIA DI VENEZIA

PROGETTO DI MANUTENZIONE STRAORDINARIA
MODIFICHE INTERNE-ADDEGLIAMENTI
MODIFICA SCHEMA FOGNARIO E REALIZZAZIONE RECINZIONI
DI UNA AZIENDA AVICOLO ESISTENTE


PIANTA PIANO TERRA


Scala 1:100

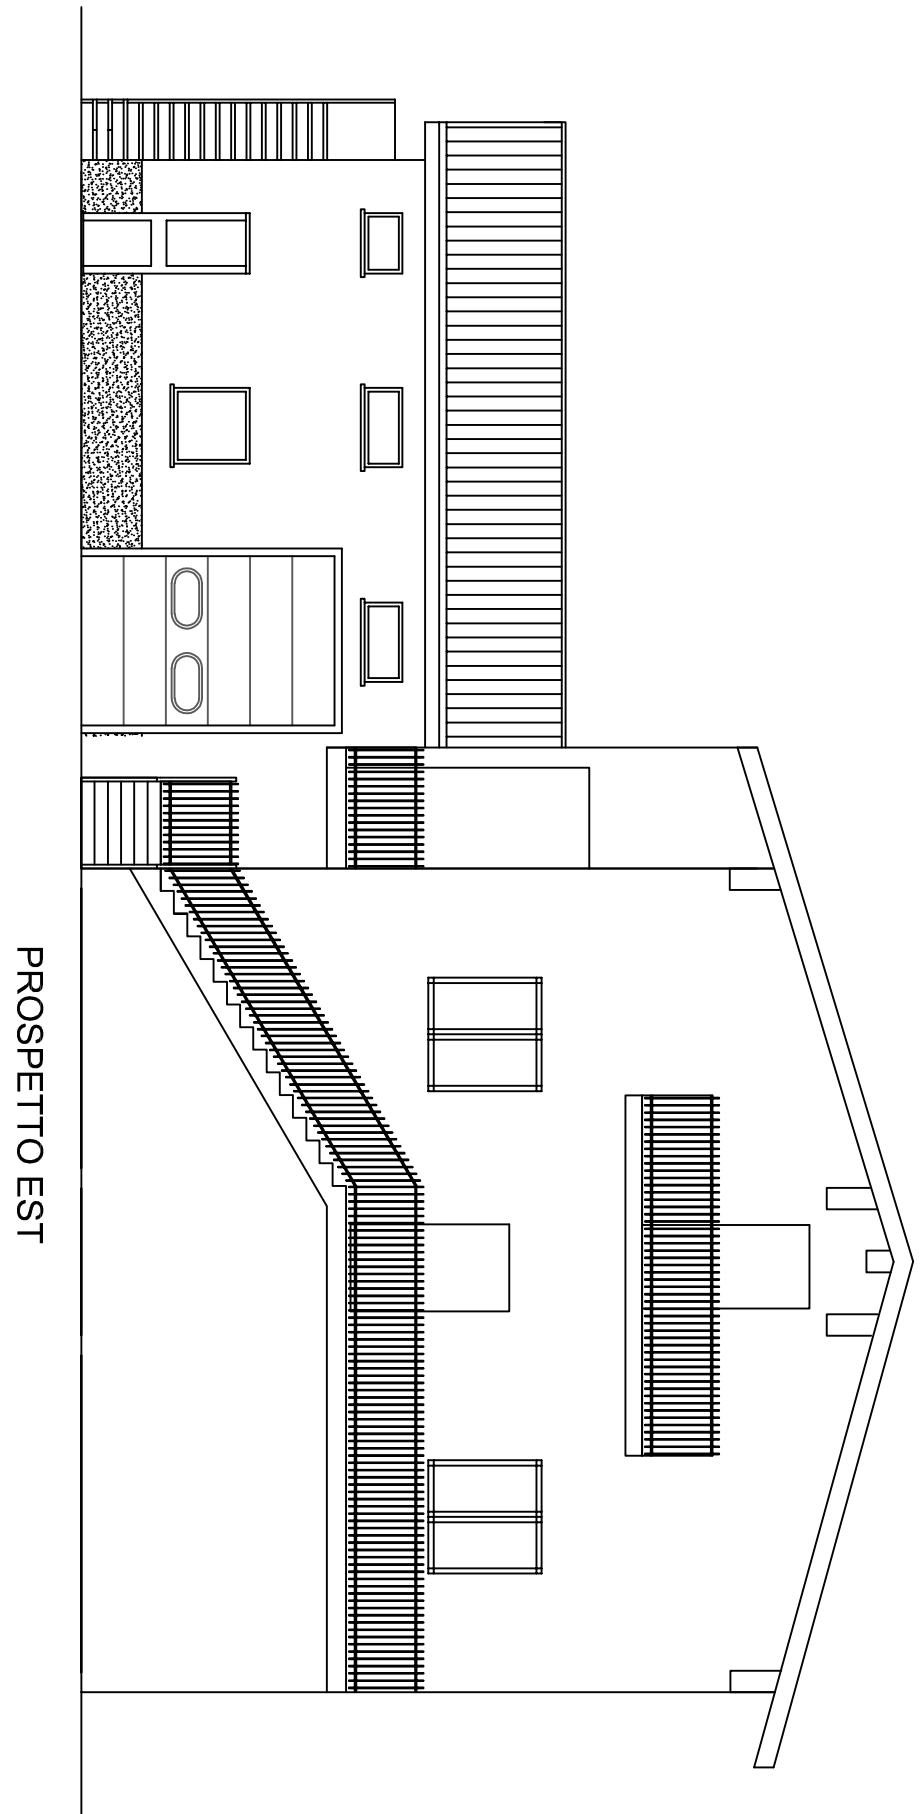

PROSPETTO EST

PIANTA PIANO PRIMO

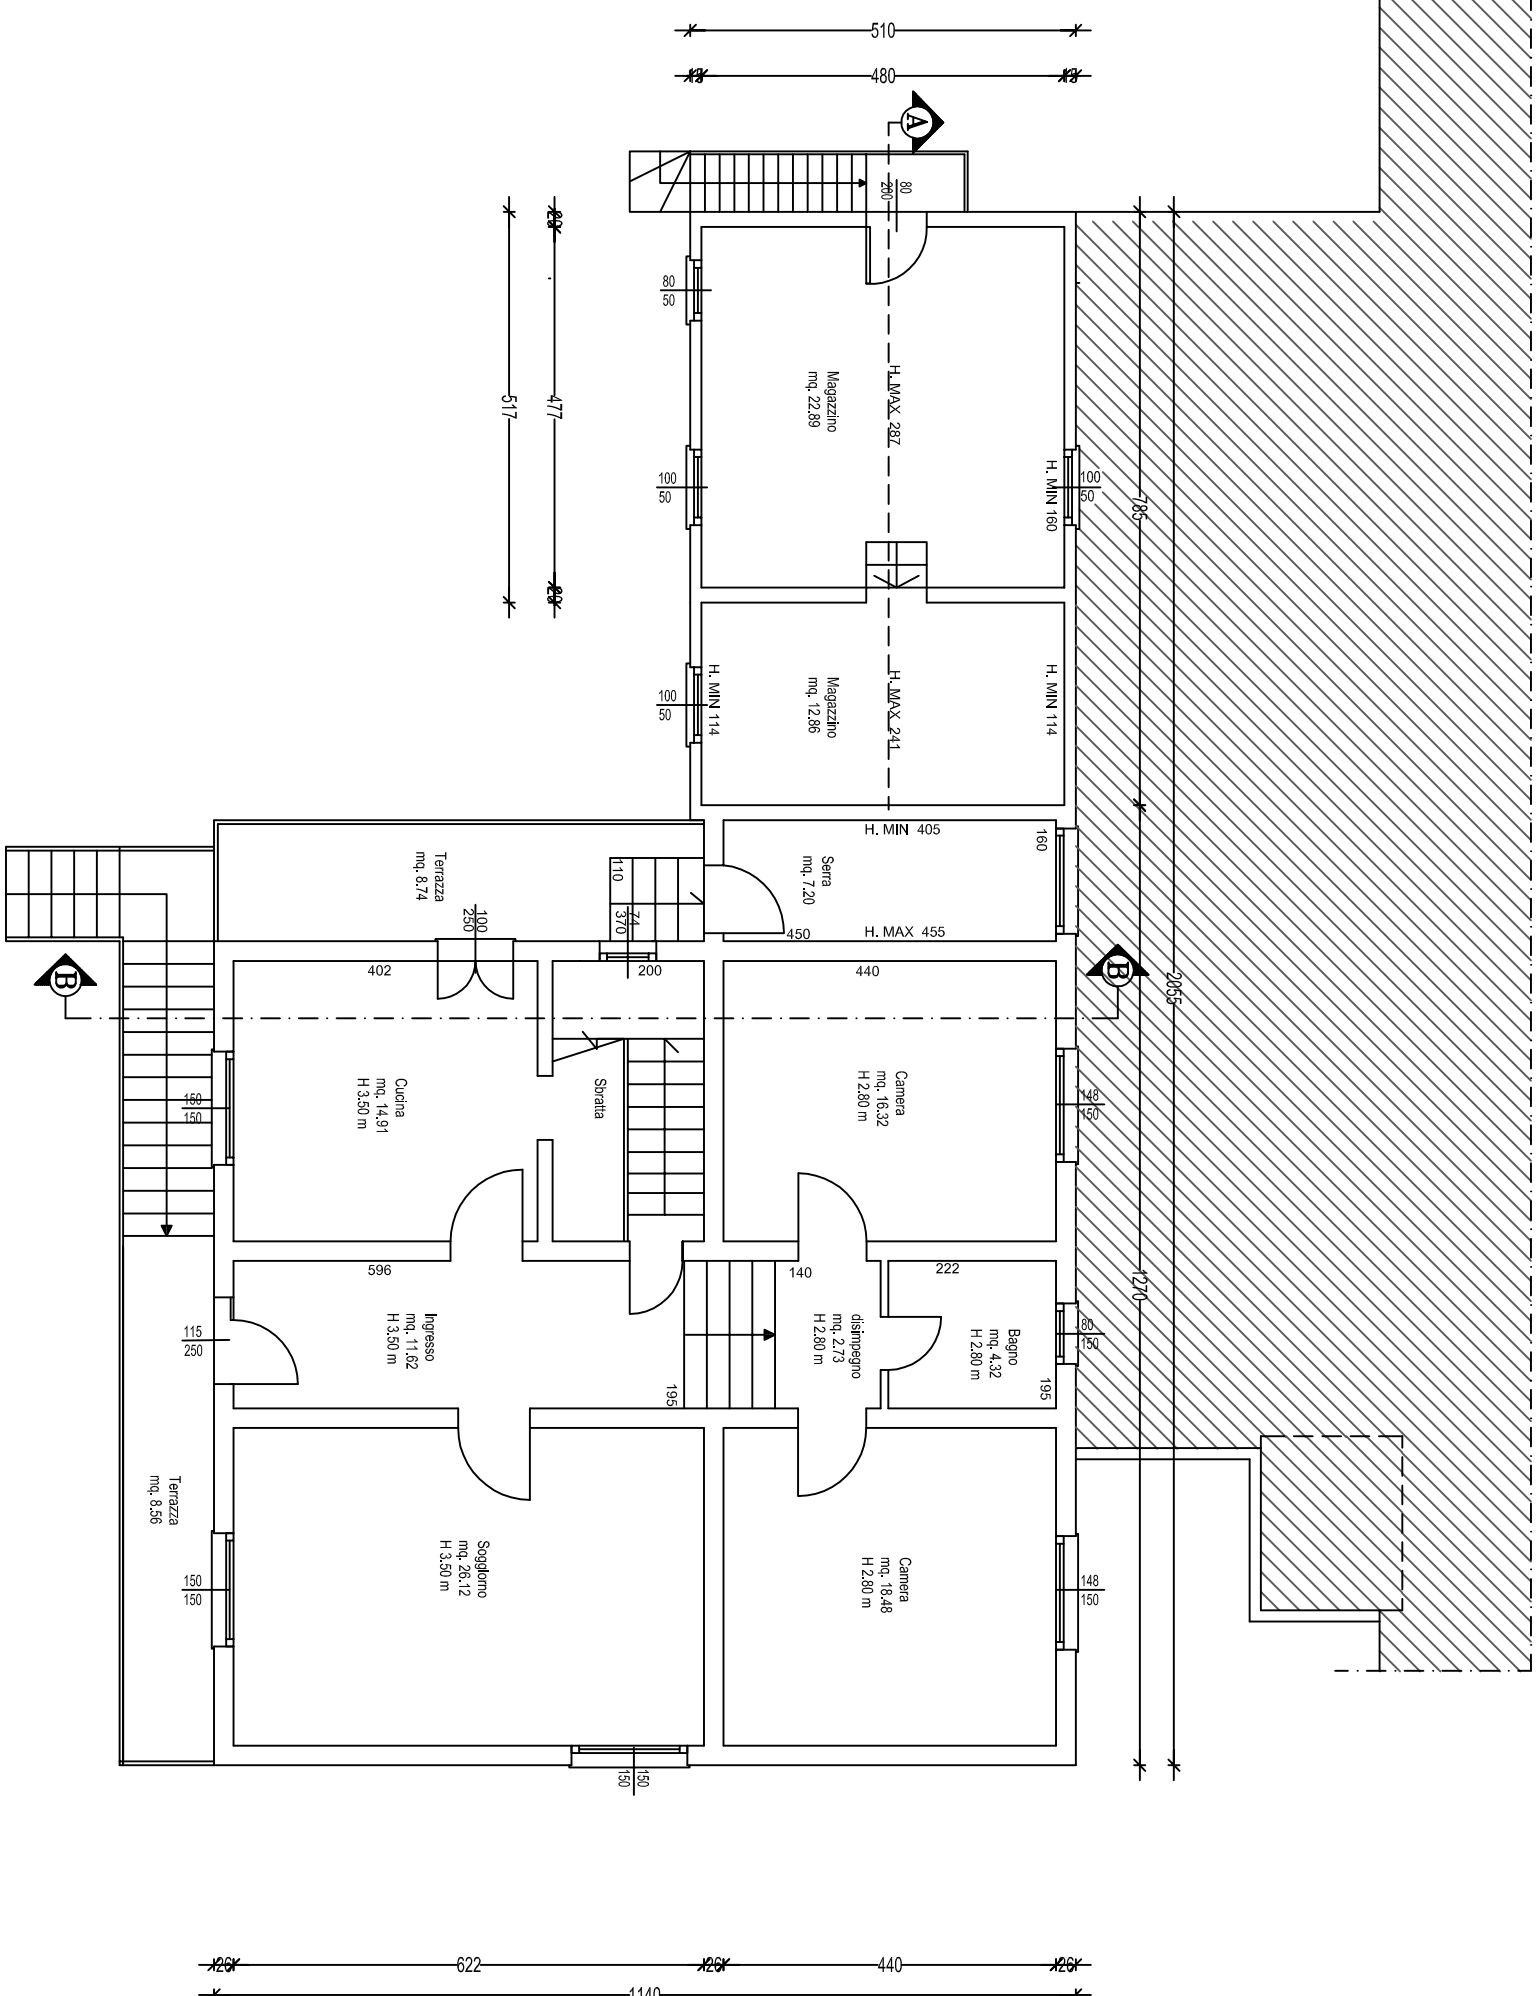

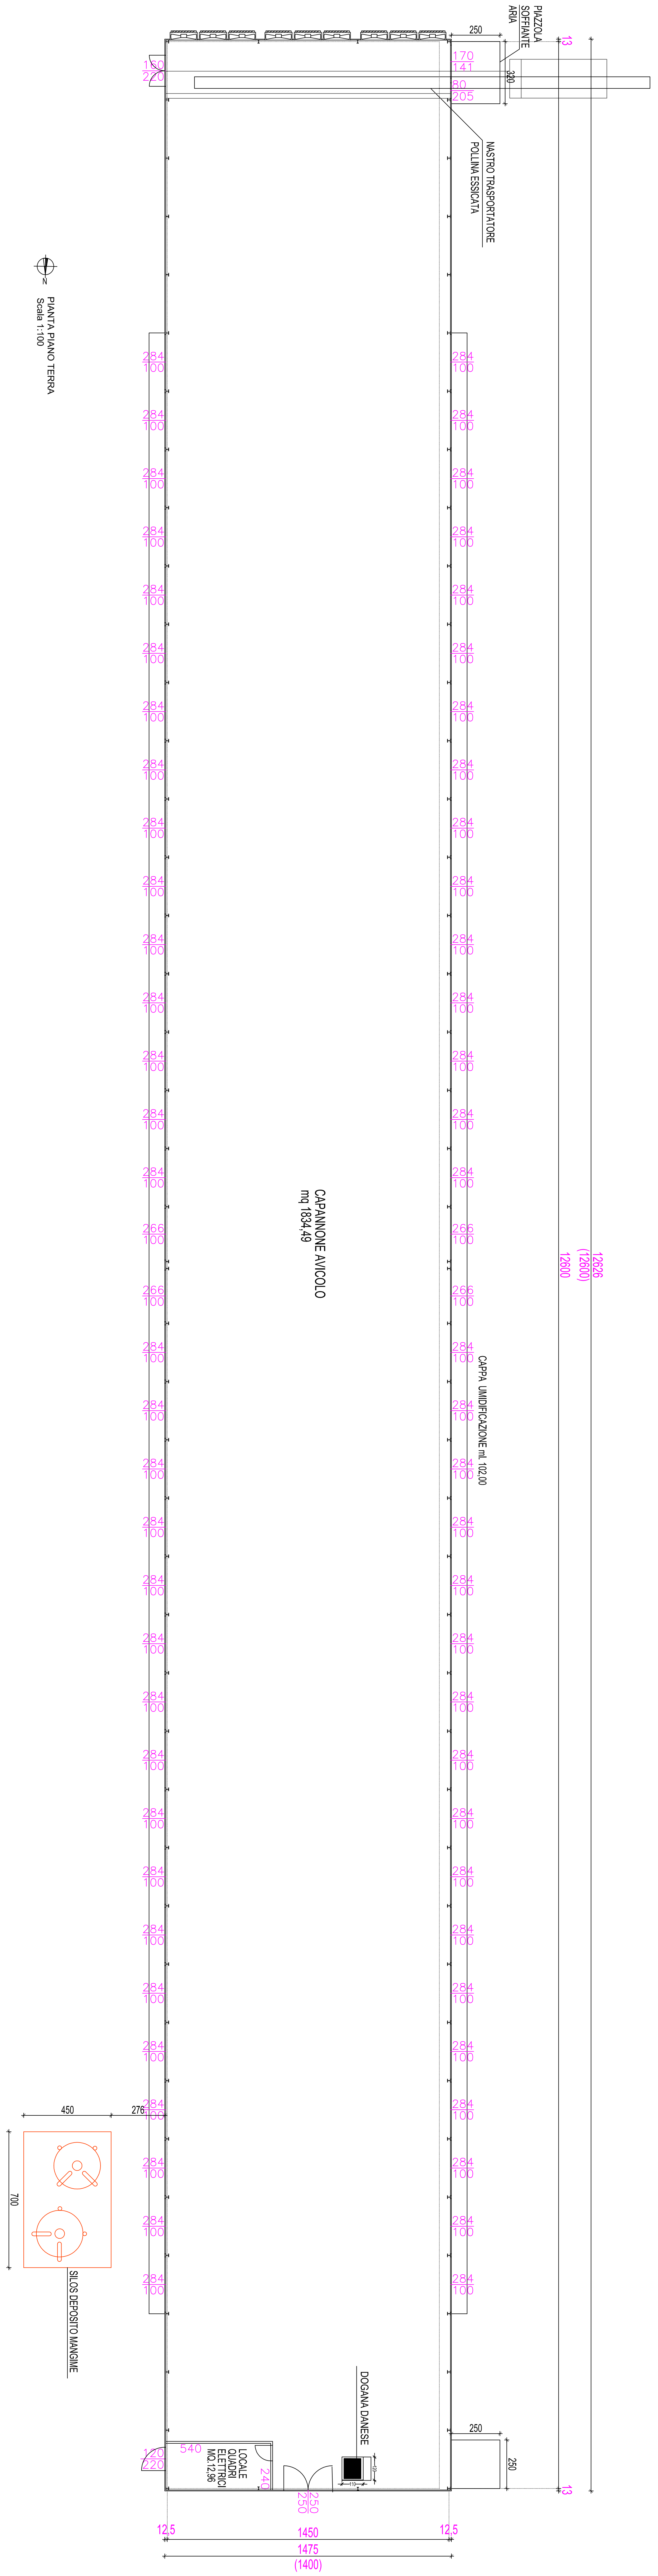

PIANTA PIANO TERRA
Scala 1:100

COMUNE DI MUSILE
PROVINCIA DI VENEZIA

PROGETTO DI MANUTENZIONE STRAORDINARIA
MODIFICHE INTERNE-ADeguamenti
MODIFICA SCHEMA POGNARIO E REALIZZAZIONE RECINZIONI
DI UNA AZIENDA AVICOLO ESISTENTE

STATO DI FATTO
CAPANNONE 1
PIANTA PIANO TERRA

PROGETTISTA:
Architettura
Prodotto: Giovanni D'Andrea

COMMITTENTE:
Comune di Musile
Dott. Santa Maria, N. Fabbro
P.O.A. 007270393

FILE:
VARIANTE

DATA:
SETTEMBRE 2025

10.000 metri - 3.000 metri - 4.728

10.000 metri - 3.000 metri - 4.728

10.000 metri - 3.000 metri - 4.728

10.000 metri - 3.000 metri - 4.728