


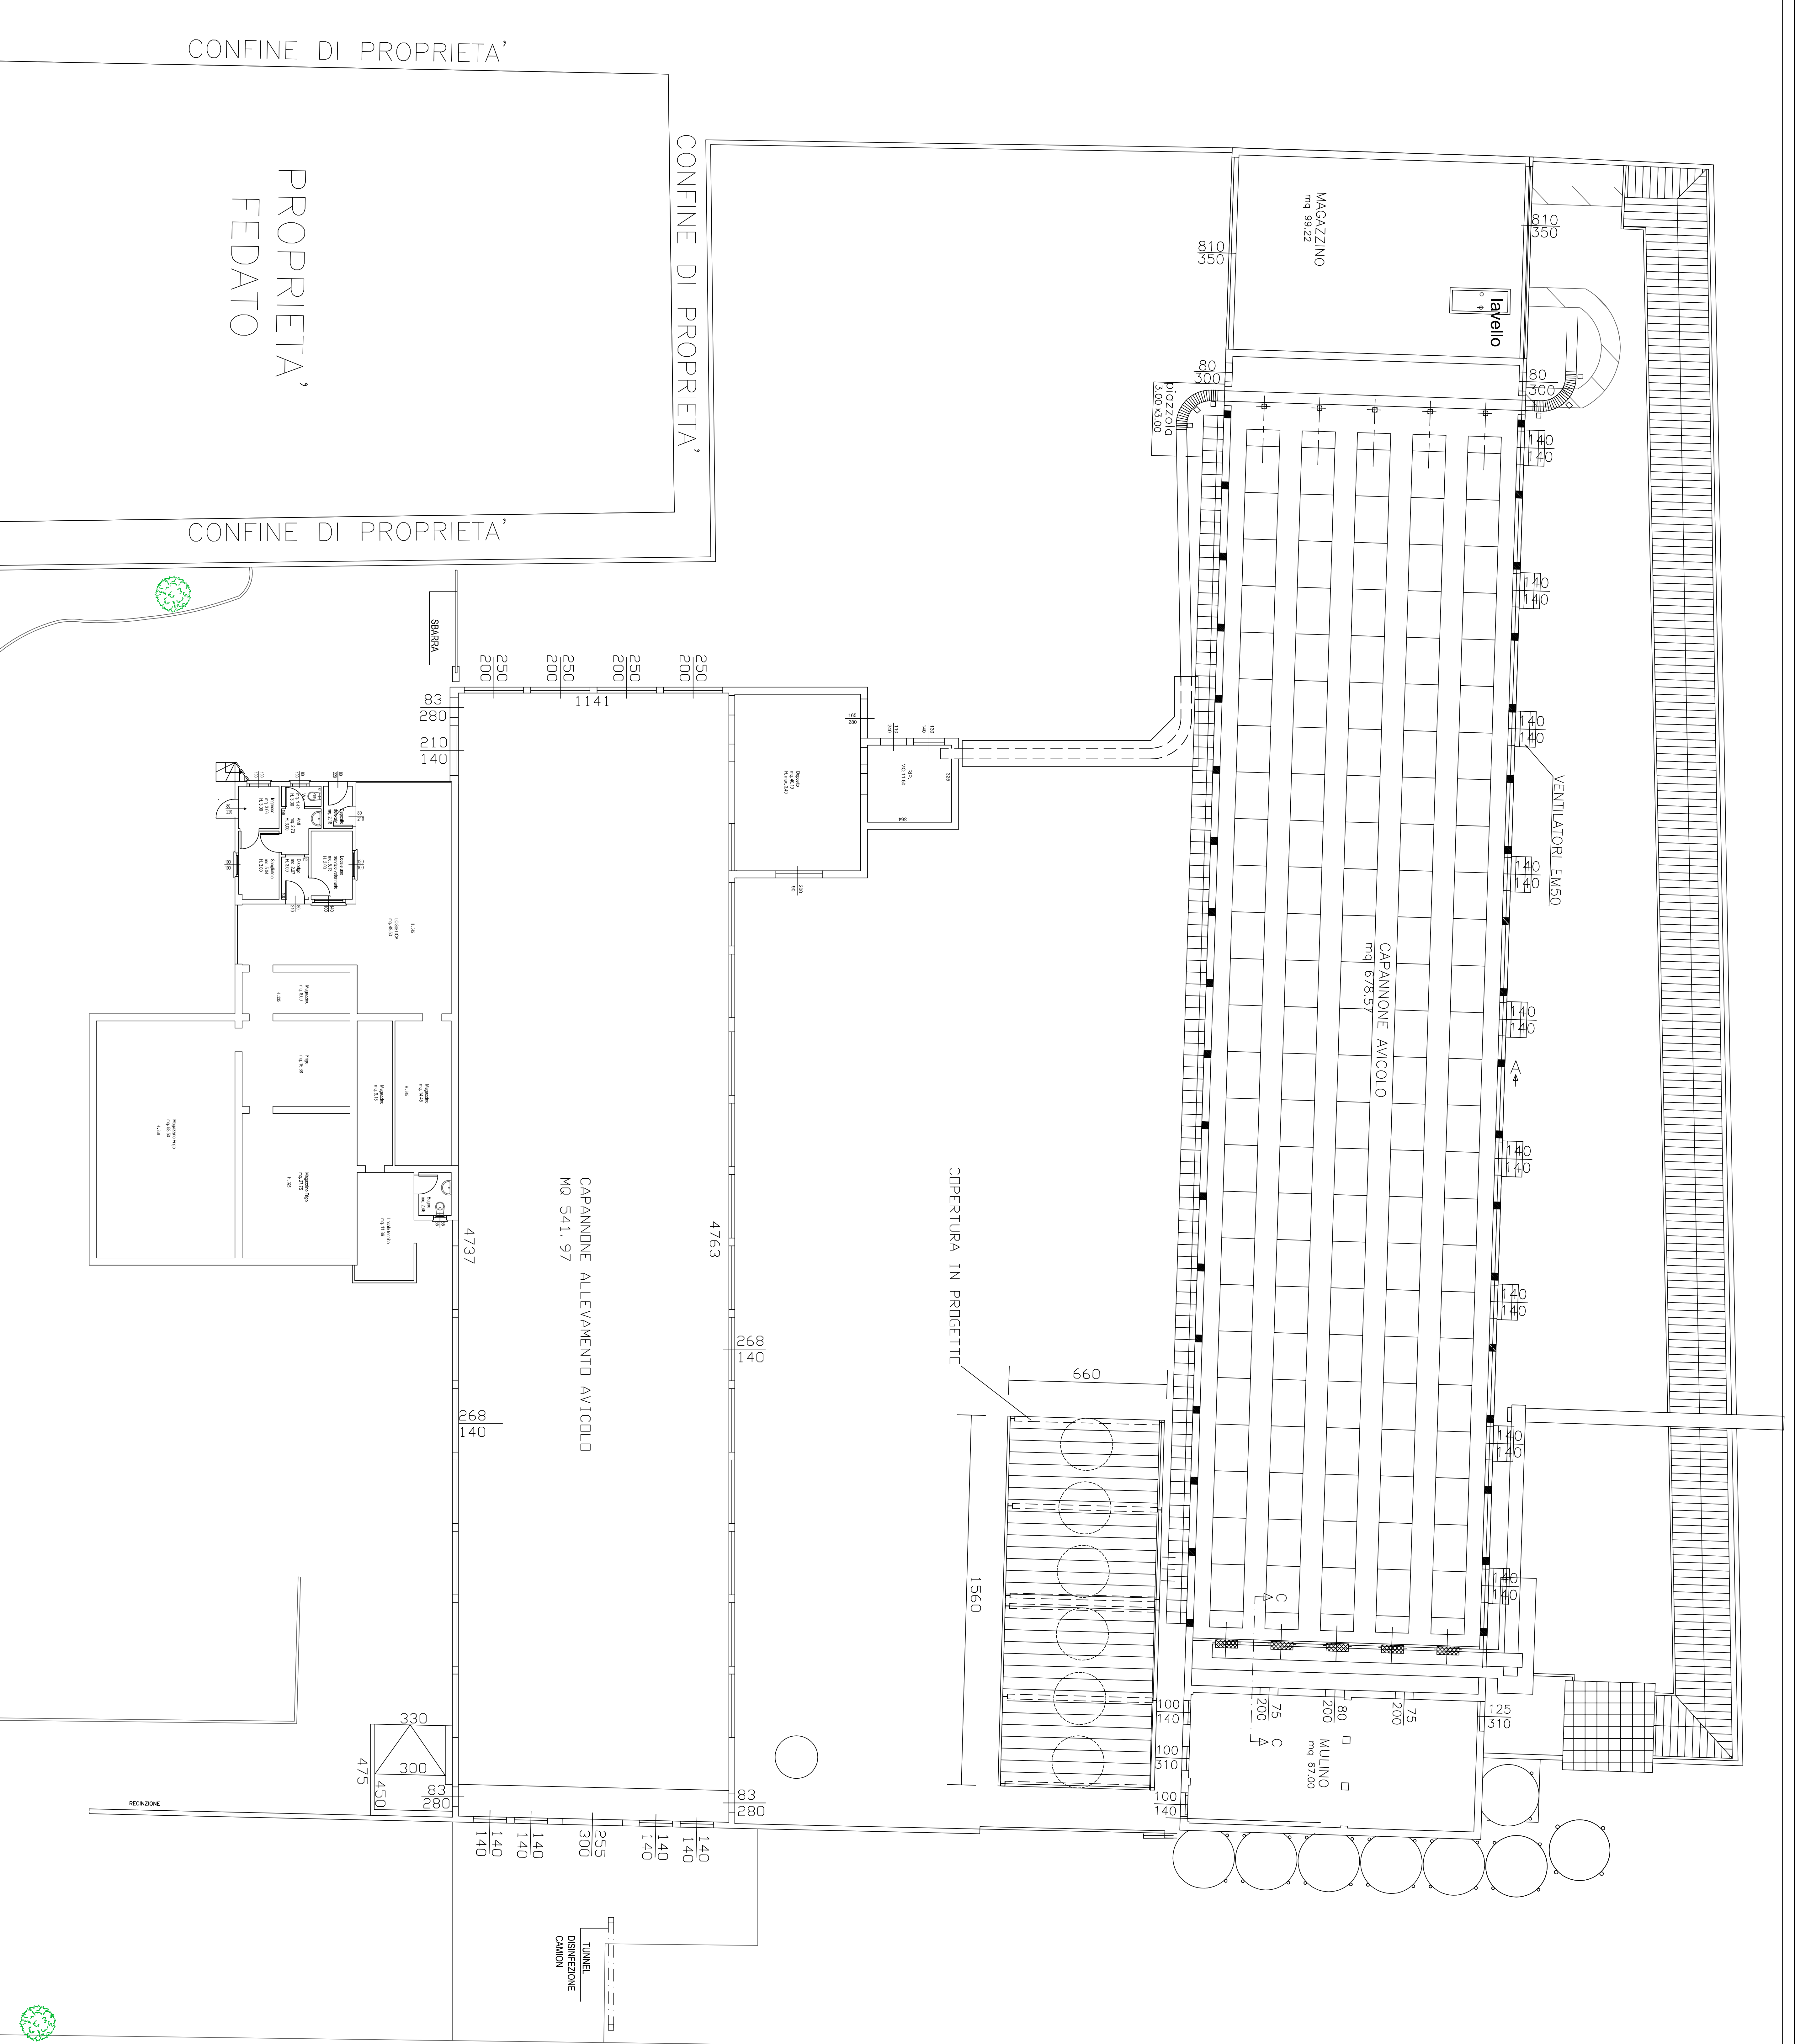

PIANTA PIANO TERRA
Scala 1:100

REFERIMENTI: DIA DEL 22 MAGGIO 2014

COMUNE DI MUSILE
PROVINCIA DI VENEZIA

PROGETTO DI MANUTENZIONE STRAORDINARIA
MODIFICHE INTERNE-ADeguamenti
MODIFICA SCHEMA POGGIATO
DI UNA AZIENDA AVICOLO ESISTENTE

STATO DI FATTO
CAPANNONE A - B
PIANTA PIANO TERRA

PROGETTISTA :
Architetto Giovanni D'Andrea

COMMITTENTE:
DITEGGIO SRL
LUGO A RIA IN FASERAO
PIVA 007270393

FILE:
SCALA:
VARIANTE

DATA:
FEBBRAIO 2025

GDAArchitect

Via Illi Martiri - Galleria San Donato, 4/76
30027 San Donà di Piave (VE)

IL PRESENTE DISEGNO E' DI PROPRIETA' DELLO STUDIO
DOTT. SANDRO TOSCANI A NORMA D'USO