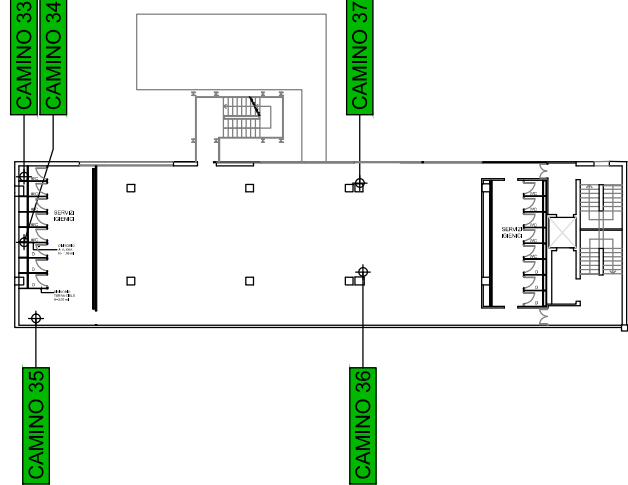


Sito Produttivo di: CAFAR Società Agricola Cooperativa fra Allevatori Romgnoli Via Confin n.94 - 30020 - Torre di Mosto - Venezia Tel. 0421 - 326611	Provincia di VENEZIA	
	Comune di Torre di Mosto	
	Fig. 4	Mapp. 287
Oggetto: Planimetria dello stabilimento con l'individuazione dei punti di emissione e trattamento degli scarichi in atmosfera.	Scala 1:500	Data 05.06.2026
	Il Tecnico	Stato di fatto
		Tav. 3
Studio Tecnico Topografico CALCINOTTO GEOM. WALTER Via Largo Indipendenza, 12 - 30021 S.Giorgio di Livenza - VENEZIA Tel. +39.0421.290390	File 26052_p1.dwg	Planimetria



PIANTA PIANO PRIMO



 
 
 
PIANTA PIANO SECONDO



PIANTA PIANO TERRA

LEGENDA

-   EMISSIONE IMP. TECNICO SOGGETTO A VERIFICA PERIODICA
-   EMISSIONE D'AERAZIONE
-   EMISSIONE CAMINO TECNICO

-  **E 1** Camino caldaia 1 a metano
-  **E 2** Camino caldaia 2 a metano
-  **E 3** Camino caldaia 3 a metano
-  **E 4** Camino forno 4 a metano
-  **E 6a** Evacuazione vapori olio di cottura
-  **E 6b** Evacuazione vapori olio di cottura
-  **E 7a** Evacuazione vapori olio di cottura
-  **E 7b** Evacuazione vapori olio di cottura
-  **E 8a** Evacuazione vapore d'acqua / fumo di processo cottura
-  **E 9b** Evacuazione vapore d'acqua / fumo di processo cottura
-  **E 11** Evacuazione vapore d'acqua / pastorizzazione in busta
-  **E 8** Evacuazione vapore d'acqua / fumo di processo cottura
-  **E 10** Evacuazione vapore d'acqua di processo spiumatura
-  **E 14** Aerazione cabina 4 B.T.
-  **E 15** Aerazione locali compressori ammoniaci
-  **E 16** Aerazione cabina M.T.
-  **E 17** Aerazione locale compressori freon
-  **E 18** Ricambi d'aria condizionamento
-  **E 19** Ricambi d'aria condizionamento
-  **E 20** Sfiato linea acque nere
-  **E 21** Aerazione spogliatoio celle
-  **E 22** Ricambi d'aria spogliatoio celle
-  **E 23** Aerazione servizi celle
-  **E 24** Ricambi d'aria uffici celle
-  **E 25** Ricambi d'aria uffici celle
-  **E 26** Aerazione servizi uffici 1 piano
-  **E 27** Sfiato linea acque nere servizi uffici 1 piano
-  **E 28** Evacuazione vapore d'acqua di lavaggio
-  **E 29** Aerazione cabina 1 e 2 B.T.
-  **E 30** Aerazione cabina 1 e 2 B.T.
-  **E 31** Aerazione eolica cabina generale M.T.
-  **E 32** Aerazione eolica cabina Enel M.T.
-  **E 33** Sfiato linea acque nere
-  **E 34** Sfiato linea acque nere
-  **E 35** Aerazione spogliatoi 1 e 2 piano
-  **E 36** Aerazione spogliatoi 1 e 2 piano
-  **E 37** Sfiato linea acque nere
-  **E 38** Erazione locali panati
-  **E 39** Evacuazione azoto di processo
-  **E 40** Evacuazione vapore d'acqua di processo confez. spell.
-  **E 41** Evacuazione polveri locale droghe
-  **E 42** Evacuazione vapore d'acqua di lavaggio
-  **E 43** Sfiato corsa montacarichi
-  **E 44** Ricambio d'aria statico locale tecnico montacarichi
-  **E 45** Evacuazione vapore d'acqua locale forni
-  **E 46** Evacuazione vapore d'acqua locale forni
-  **E 47** Evacuazione vapore d'acqua di lavaggio
-  **E 48** Tubazione svuotamento CO2
-  **E 49** Tubazione evacuazione CO2 di processo
-  **E 50** Aerazione statica deposito muletti
-  **E 51** Aerazione locale quadri elettrici
-  **E 52** Gruppo elettrogeno di emergenza
-  Ventilatori in estrazione a soffitto
-  **E 53** Emissioni Scrubber