


Sito Produttivo di: CAFAR Società Agricola Cooperativa fra Allevatori Romgnoli Via Confin n.94 - 30020 - Torre di Mosto - Venezia Tel. 0421 - 326611	Provincia di VENEZIA	
	Comune di Torre di Mosto	
Oggetto: Planimetria delle reti fognarie, sistemi di trattamento, dei punti di emissione scarichi liquidi e della rete piezometrica.	Fig. 4 Mapp. 287	
	Scala 1:500	Data 17.06.2026
	Il Tecnico	Stato di fatto
Studio Tecnico Topografico CALCINOTTO GEOM. WALTER Via Largo Indipendenza, 12 - 30021 S.Giorgio di Livenza VENEZIA Tel. +39.0421.290390		Tav.
		4
	File 26052_p1.dwg	Planimetria

LEGENDA

- GRIGLIA ACQUE NERE
- LINEA ACQUE NERE DI PROCESSO
- LINEA ACQUE BIANCHE PIOVANE
- LINEA ACQUE DEPURATE
- CADITOIE ACQUE BIANCHE
- CADITOIE ACQUE NERE
- POZZETTI CON COPERCHIO ACQUE BIANCHE
- POZZETTI CON COPERCHIO ACQUE NERE

- SF1 SCARICO IMPIANTO DI DEPURAZIONE ACQUE SUPERFICIALI - CANALE POLISON
- SF2 SCARICO ACQUE METEORICHE IN ACQUE SUPERFICIALI - CANALE POLISON
- SF3 SCARICO ACQUE METEORICHE IN ACQUE SUPERFICIALI - FOSSO DI VIA CONFIN
- SF4 SCARICO ACQUE METEORICHE IN ACQUE SUPERFICIALI - FOSSO DI VIA CONFIN

- AREA DI SCARICO AL DEPURATORE E SEGUENTE SCARICO IN SF1
- NUOVA AREA DI SCARICO AL DEPURATORE E SEGUENTE SCARICO IN SF1
- AREA DI SCARICO ACQUE PIOVANE IN SF2
- AREA DI SCARICO ACQUE PIOVANE IN SF3
- AREA DI SCARICO TRATTAMENTO PRIME PIOGGE 1 IN SF3
- AREA DI SCARICO ACQUE PIOVANE IN SF4
- AREA DI SCARICO TRATTAMENTO PRIME PIOGGE 2 IN SF4

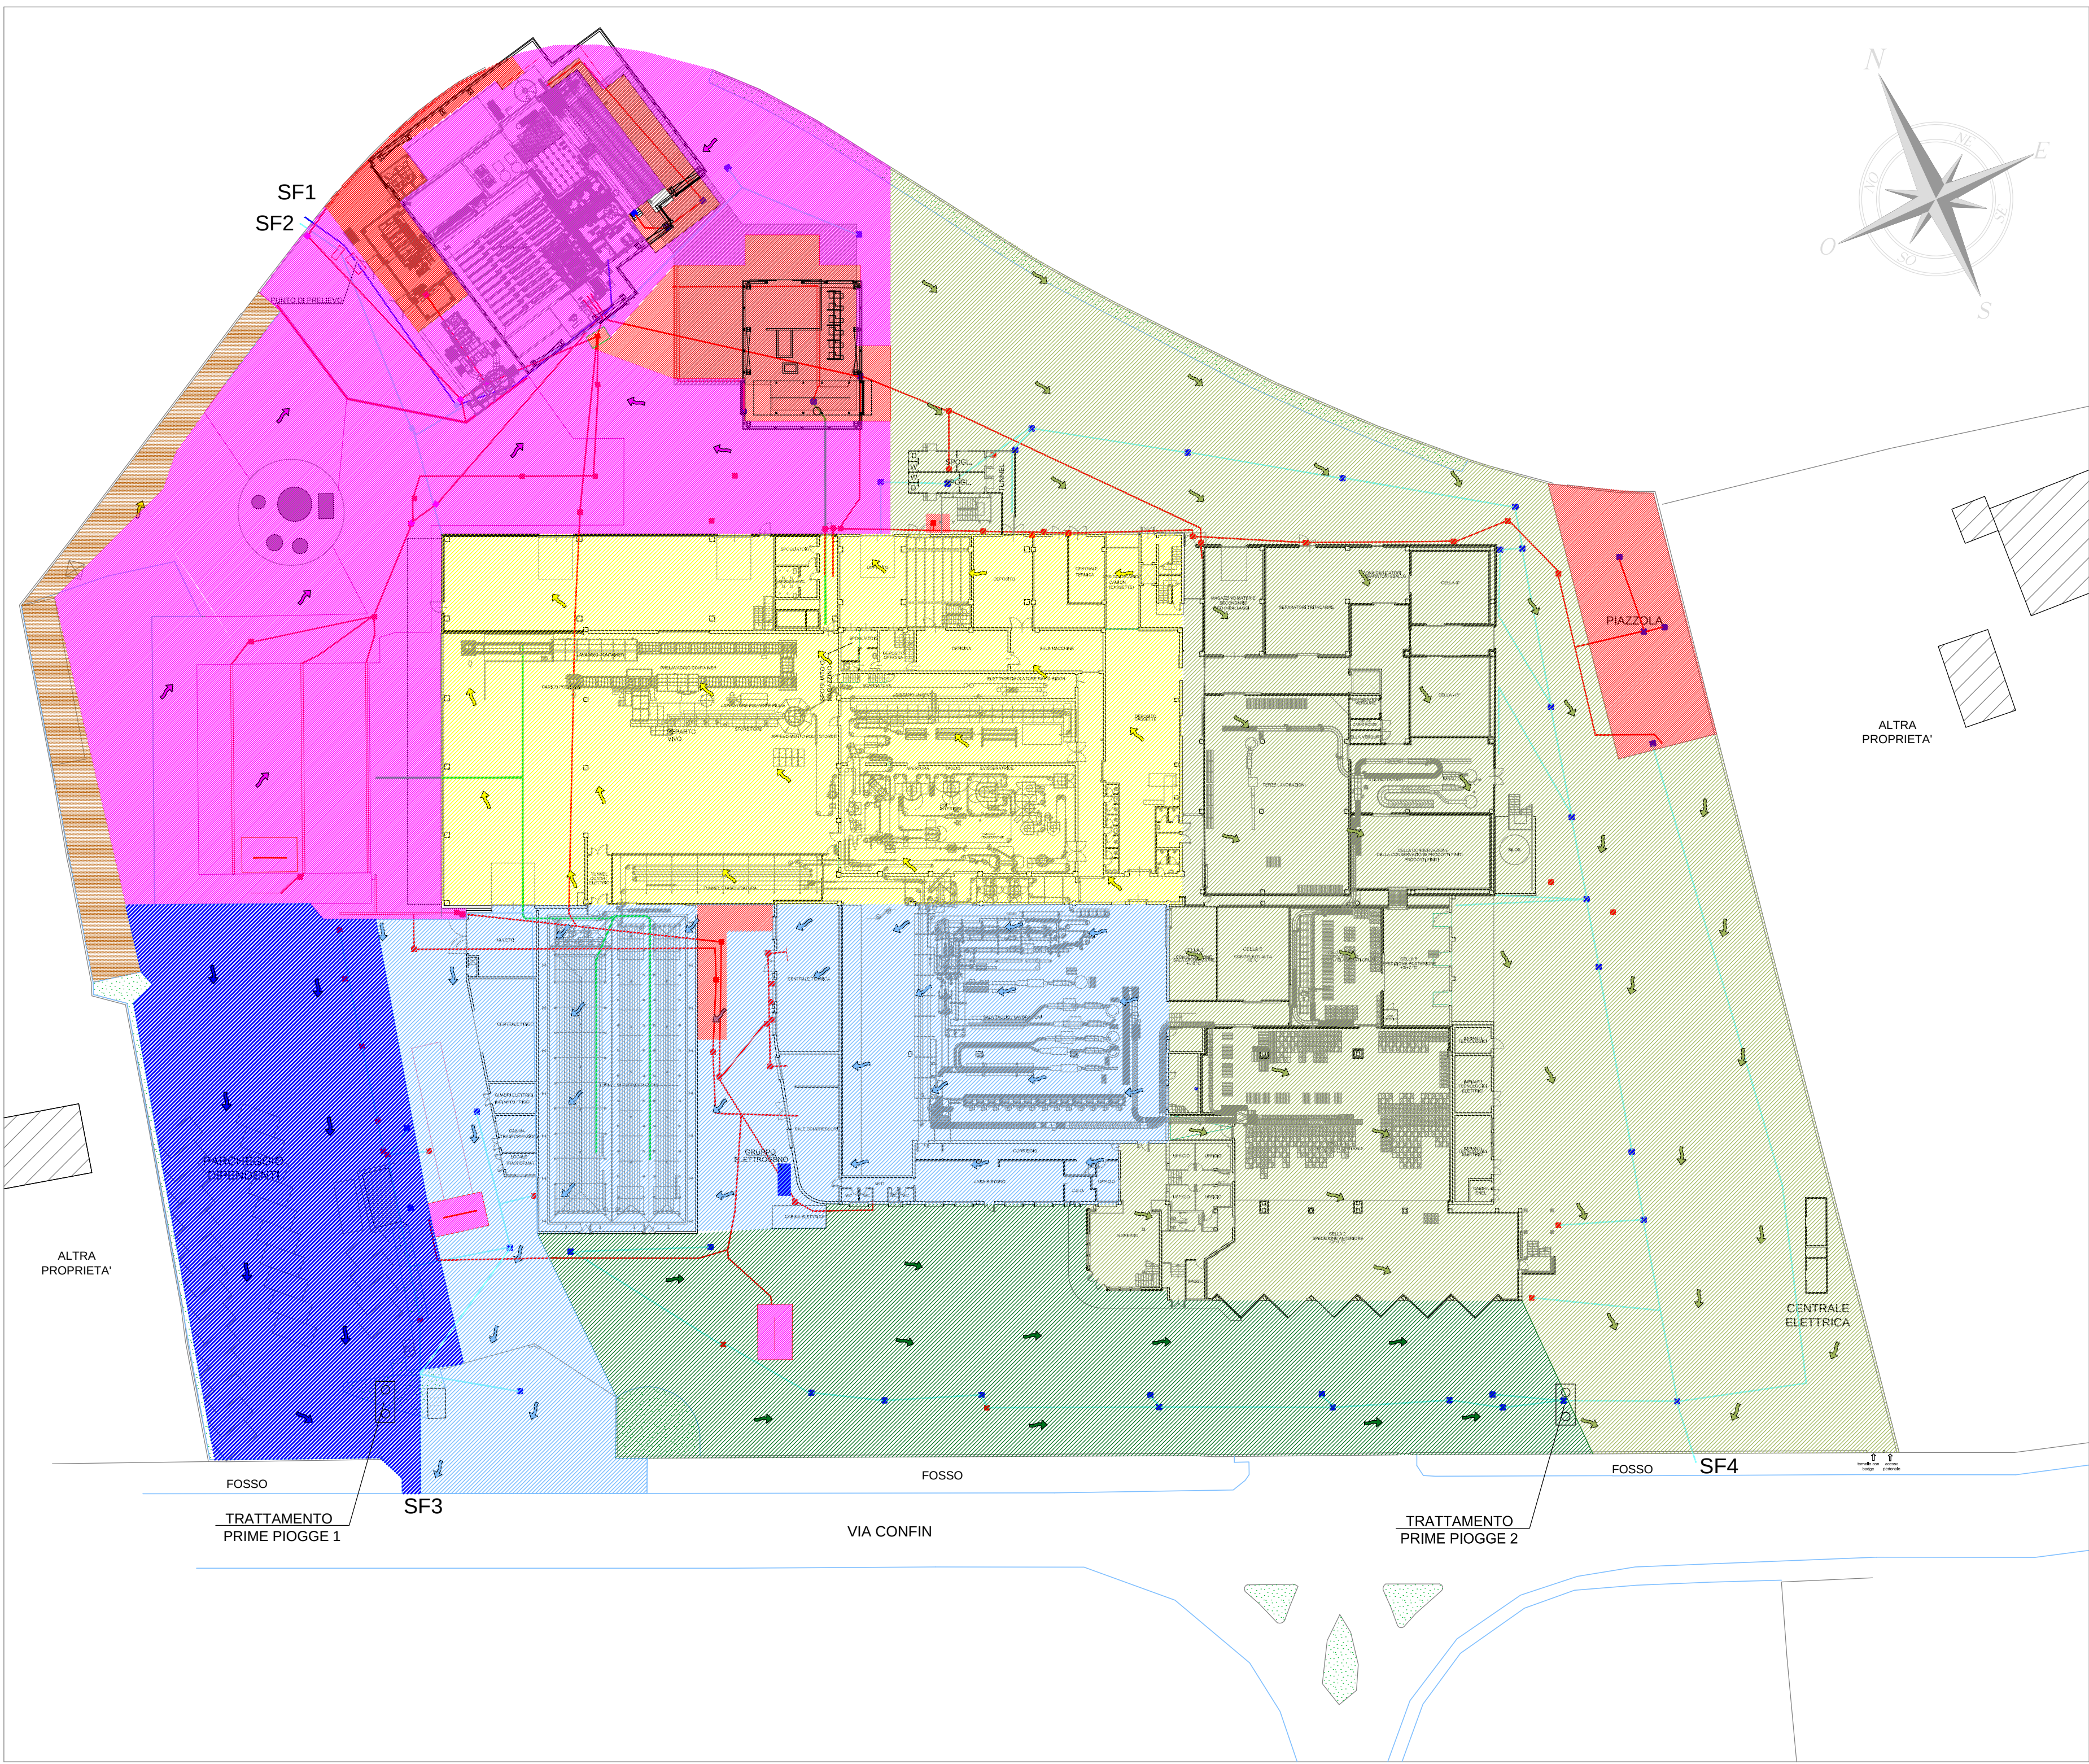

PIANTA PIANO TERRA