



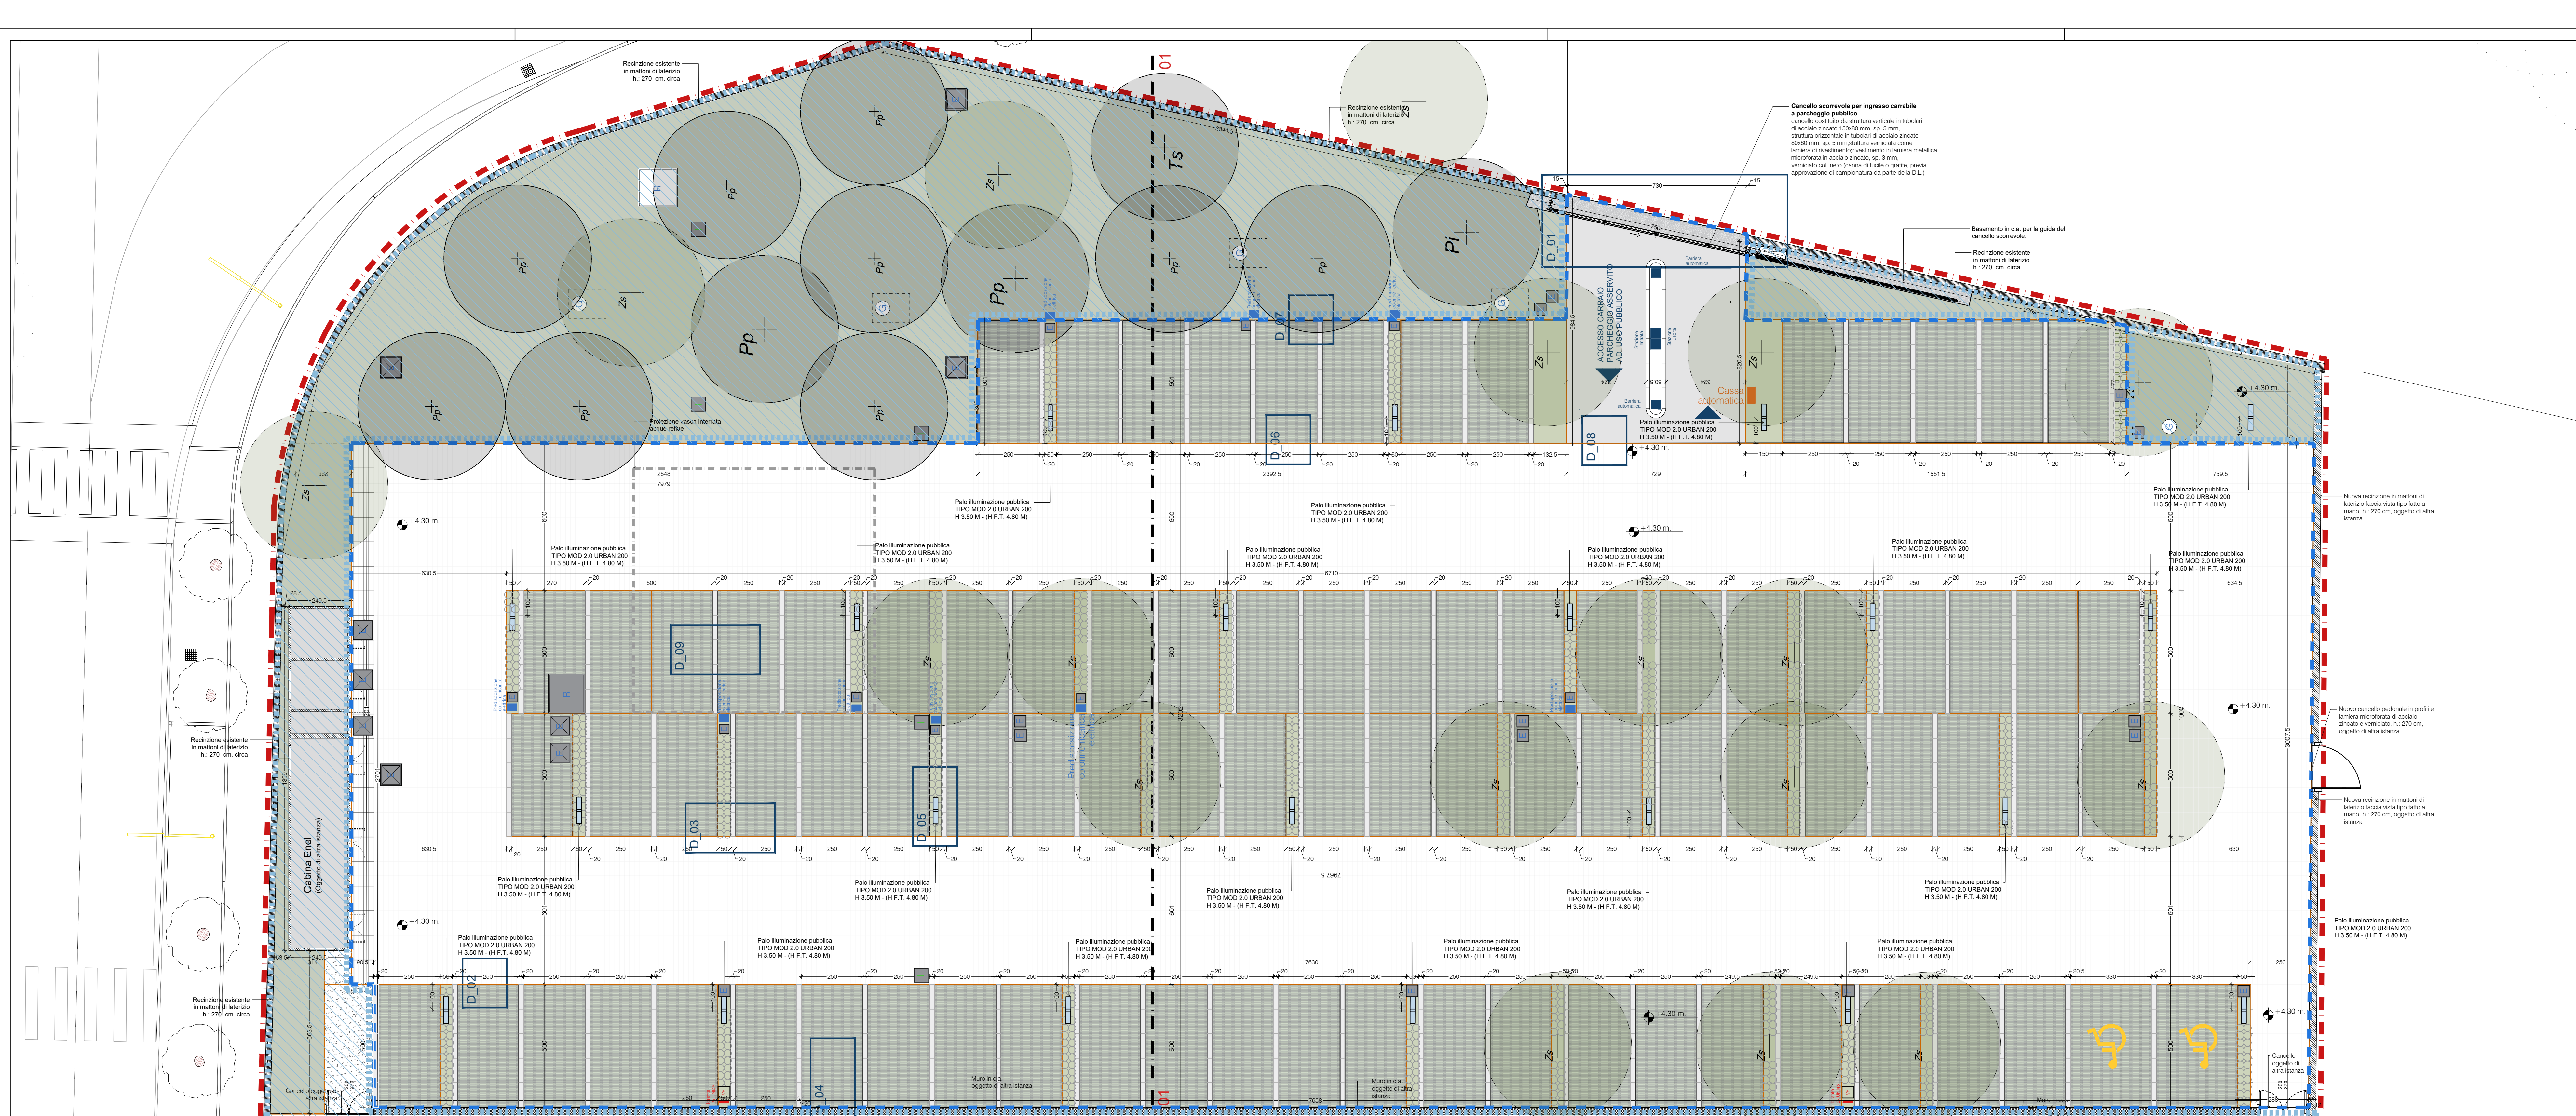

Planimetria parcheggio ad uso pubblico  
Scala 1:100

Sezione trasversale 01-01  
Scala 1:50

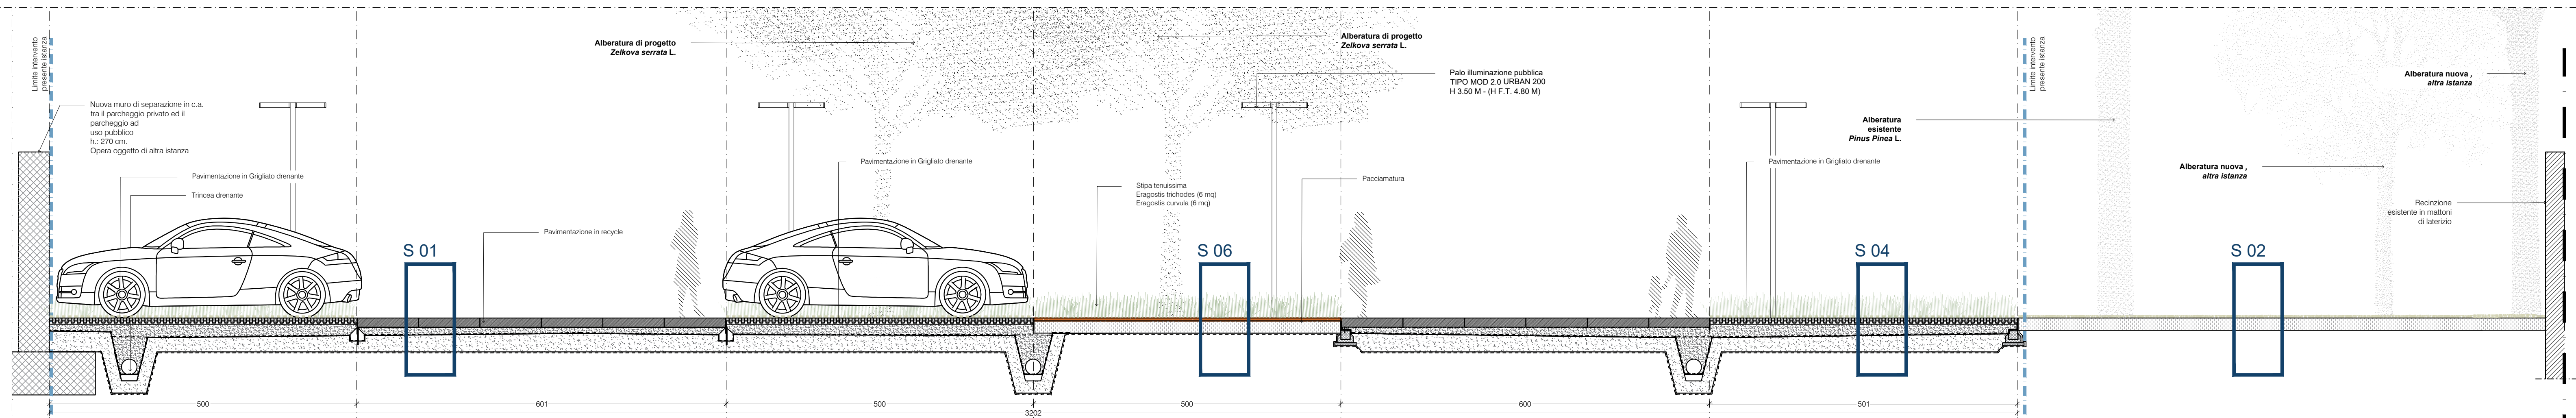

- Legenda**
- Area di proprietà
  - UMI 08 - perimetro area di intervento "Parcheggio ad Uso Pubblico" \_ 2.414 m<sup>2</sup>
  - UMI 01 - oggetto di altra istanza

- prato
- asfalto
- cis lavato
- Recycle carrabile (N25%-B75%)
- Massetto autobloccante tipo Lagos
- Cordonata prefabbricata in cis doppia fila dim.: 10 x 100 x 15
- Delimitazione in piatto di acciaio cort-en

- Zelkova serrata L. n. 13
- Corpi illuminante n. 21
- Nassella tenuissima
- Pozzetti (varie dimensioni)

- Nota:**
- L'area del parcheggio è dotata di infrastrutture quali:
- Impianto irrigazione
  - Predisposizione colonnine di ricarica auto elettriche
  - Rete antincendio (altra istanza)
  - Impianto di illuminazione
  - Trattamento e smaltimento acque meteoriche (altra istanza)



|                                                           |  |   |
|-----------------------------------------------------------|--|---|
| <b>PROFONITORE</b><br><b>GT 3</b><br>Lido Immobiliare srl |  | GT 3 Lido Immobiliare srl<br>Via Farangotto 2<br>30128 Lido di Venezia   |
| <b>GRUPPO DI PROGETTAZIONE</b>                            |  |   |
| <b>ARCHITETTURA E COORDINAMENTO ATTIVITÀ</b>              |  | TA srl Consulenti<br>via Molo Capelletti 4a - 30172 Venezia Mestre<br>www.taconsulting.com<br>Arch. Alberto Torsello                                                                                                  |
| <b>URBANISTICA E AMBIENTE</b>                             |  | AGRI TEL. 041 - Ambiente Progetto Territorio srl<br>via Toffi, 13 - 30135 Marghera (VE)<br>www.agri-ve.com<br>Diet. Alessandra Vendramin<br>Diet. Luca Roberto Rocco<br>Ing. Loris Lioy<br>Arch. Francesco Bortolotto |
| <b>STRUTTURE E INFRASTRUTTURE</b>                         |  | Milan Ingegneria S.p.A.<br>via Trieste 10 - 20121 Milano<br>Santa Croce 458A/30159 Venezia<br>www.milan-engineering.com<br>Ing. Maurizio Milan<br>Ing. Massimiliano Milan                                             |
| <b>IMPIANTI E PREVENZIONE INCENDI</b>                     |  | TRE Ingegneria srl<br>via Fieschi Venezia Ducale, 6 - 30120 Ponzano (VE)<br>www.tre-engineering.com<br>Ing. Zaffarino Tommasini<br>Ing. Antonio Biagini                                                               |
| <b>PAESAGGIO</b>                                          |  | CZstudio associati<br>Corso del Ponte, 99 - 30172 Venezia<br>www.czstudio.com<br>Arch. Paolo Ceccon<br>Arch. Laura Zampieri                                                                                           |

**VARIANTE N.100 AL PIANO DEGLI INTERVENTI  
(EX OSPEDALE AL MARE LIDO - VENEZIA)  
denominato MARE**

**PROGETTO - PARCHEGGIO PUBBLICO  
PLANIMETRIA GENERALE**

ELABORATO  
**O6**

DATA EMISSIONE: 07/02/2024 REVISIONE: 00