

PLANIMETRIA DESCRITTIVA DELLA BARRIERA VERDE PERIMETRALE

FOTO 1



FOTO 2



FOTO 3



FRONTE OVEST
ALTEZZA SIEPE

ALTEZZA MASSIMA ATTUALE



Livello pavimentazione
inferiore al piano campagna

FOTO 4



PLANIMETRIA AREA IMPIANTO CON POSIZIONE DI RIPRESA FOTOGRAFICA

NUMERAZIONE CONI OTTICI



Scala 1:500

FRONTE NORD PASSANTE
ALTEZZA SIEPE

ALTEZZA MASSIMA ATTUALE

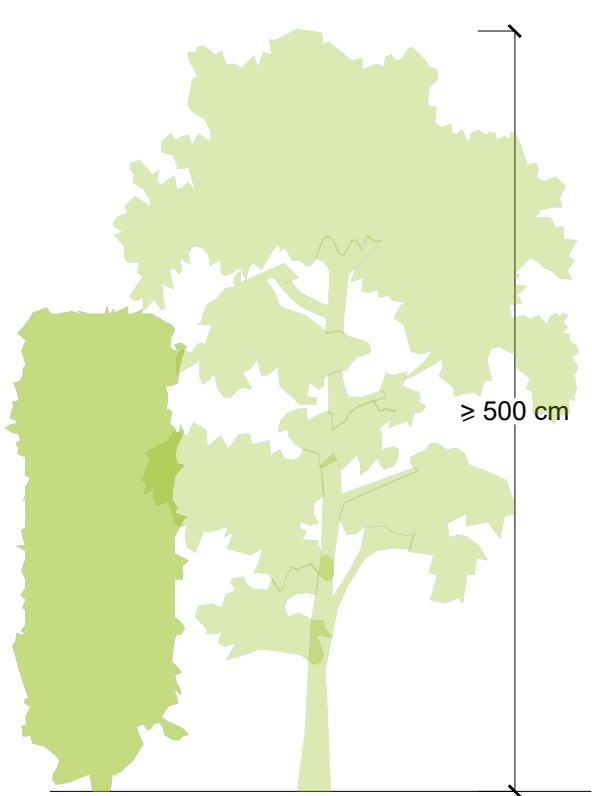


FOTO 10



FOTO 11



FRONTE EST PASSANTE
ALTEZZA SIEPE

ALTEZZA MASSIMA ATTUALE



FOTO 12



FOTO 13



FOTO 14



**STUDIO
DIANESE**

Studio di architettura &
pianificazione ambientale
Servizi di progettazione &
consulenza per l'ecologia

Arch. Matteo DIANESE
Ordine Architetti, Pianificatori,
Paesaggisti e Conservatori
della Provincia di Venezia

Sede Operativa
Via Risorgimento, 16/B
30027 San Donà di Piave (Ve)

Contatti
Telefono +39 0421 222523
Fax +39 0421 1880213
Web www.studiodianese.it
Mail m.dianese@studiodianese.it
Pec m.dianese@pec.it

**DESIGNING
SUSTAINABILITY**

AZIENDA CON
SISTEMA DI GESTIONE QUALITÀ
CERTIFICATO DA DNV
ISO 9001
Certificato ISO 9001:2015 - Nr. C697115

Gruppo di lavoro

Redattore e responsabile analisi
Arch. Matteo DIANESE

Grafica e ricerca
Arch. Barbara MODENESE

Analisi e valutazioni ambientali
Dr.ssa Sabrina BENETTELLO

Relazioni specialistiche

Impianti di illuminazione
ELEKTROSYSTEM S.r.l.

Prevenzione antincendio
Ing. Maria Pia BENTIVOGLIO

TAVOLA Pratica Prot. N.

5

025.25-087.lm

REGIONE VENETO
CITTA' METROPOLITANA DI VENEZIA
COMUNE DI MARTELLAGO

Committente

PELLIZZON Agriservice S.N.C.

Sede Legale
Via Boschi, 10 - 30030 - Martellago (VE)

Progetto

**MODIFICHE SOSTANZIALI DEL PROGETTO DI
UN IMPIANTO DI COMPOSTAGGIO AEROBICO
DI RIFIUTI A MATRICE VEGETALE**

Procedura di modifica sostanziale dell'autorizzazione all'esercizio
ex art. 208 D.LGS. 152/2006 e ss.mm.ii.

Ubicazione dell'intervento

Via Boschi, 10 - 30030 - Martellago (VE)

Identificazione Catastale dell'area d'intervento

Censuario di Martellago Foglio n. 2 Particelle 754 - 755

Oggetto

**PLANIMETRIA DESCRITTIVA DELLA
BARRIERA VERDE PERIMETRALE**

Committente

Progettazione

ORDINE DEGLI ARCHITETTI
PIANIFICATORI PAESAGGISTI E CONSERVATORI
DELLA PROVINCIA DI VENEZIA
SEZIONE
A
ARCHITETTO
MATTEO
DIANESE
N° 2292

Matteo Dianese

Revisione N.	Nome file
Giugno 2025	Progetto_v2.0.dwg

Proprietà riservata. Sono vietate la riproduzione, anche parziale, l'utilizzazione o la consegna a terzi senza autorizzazione scritta (art.2575 c.c.).