



PIANO PRIMO


PIANO SECONDO

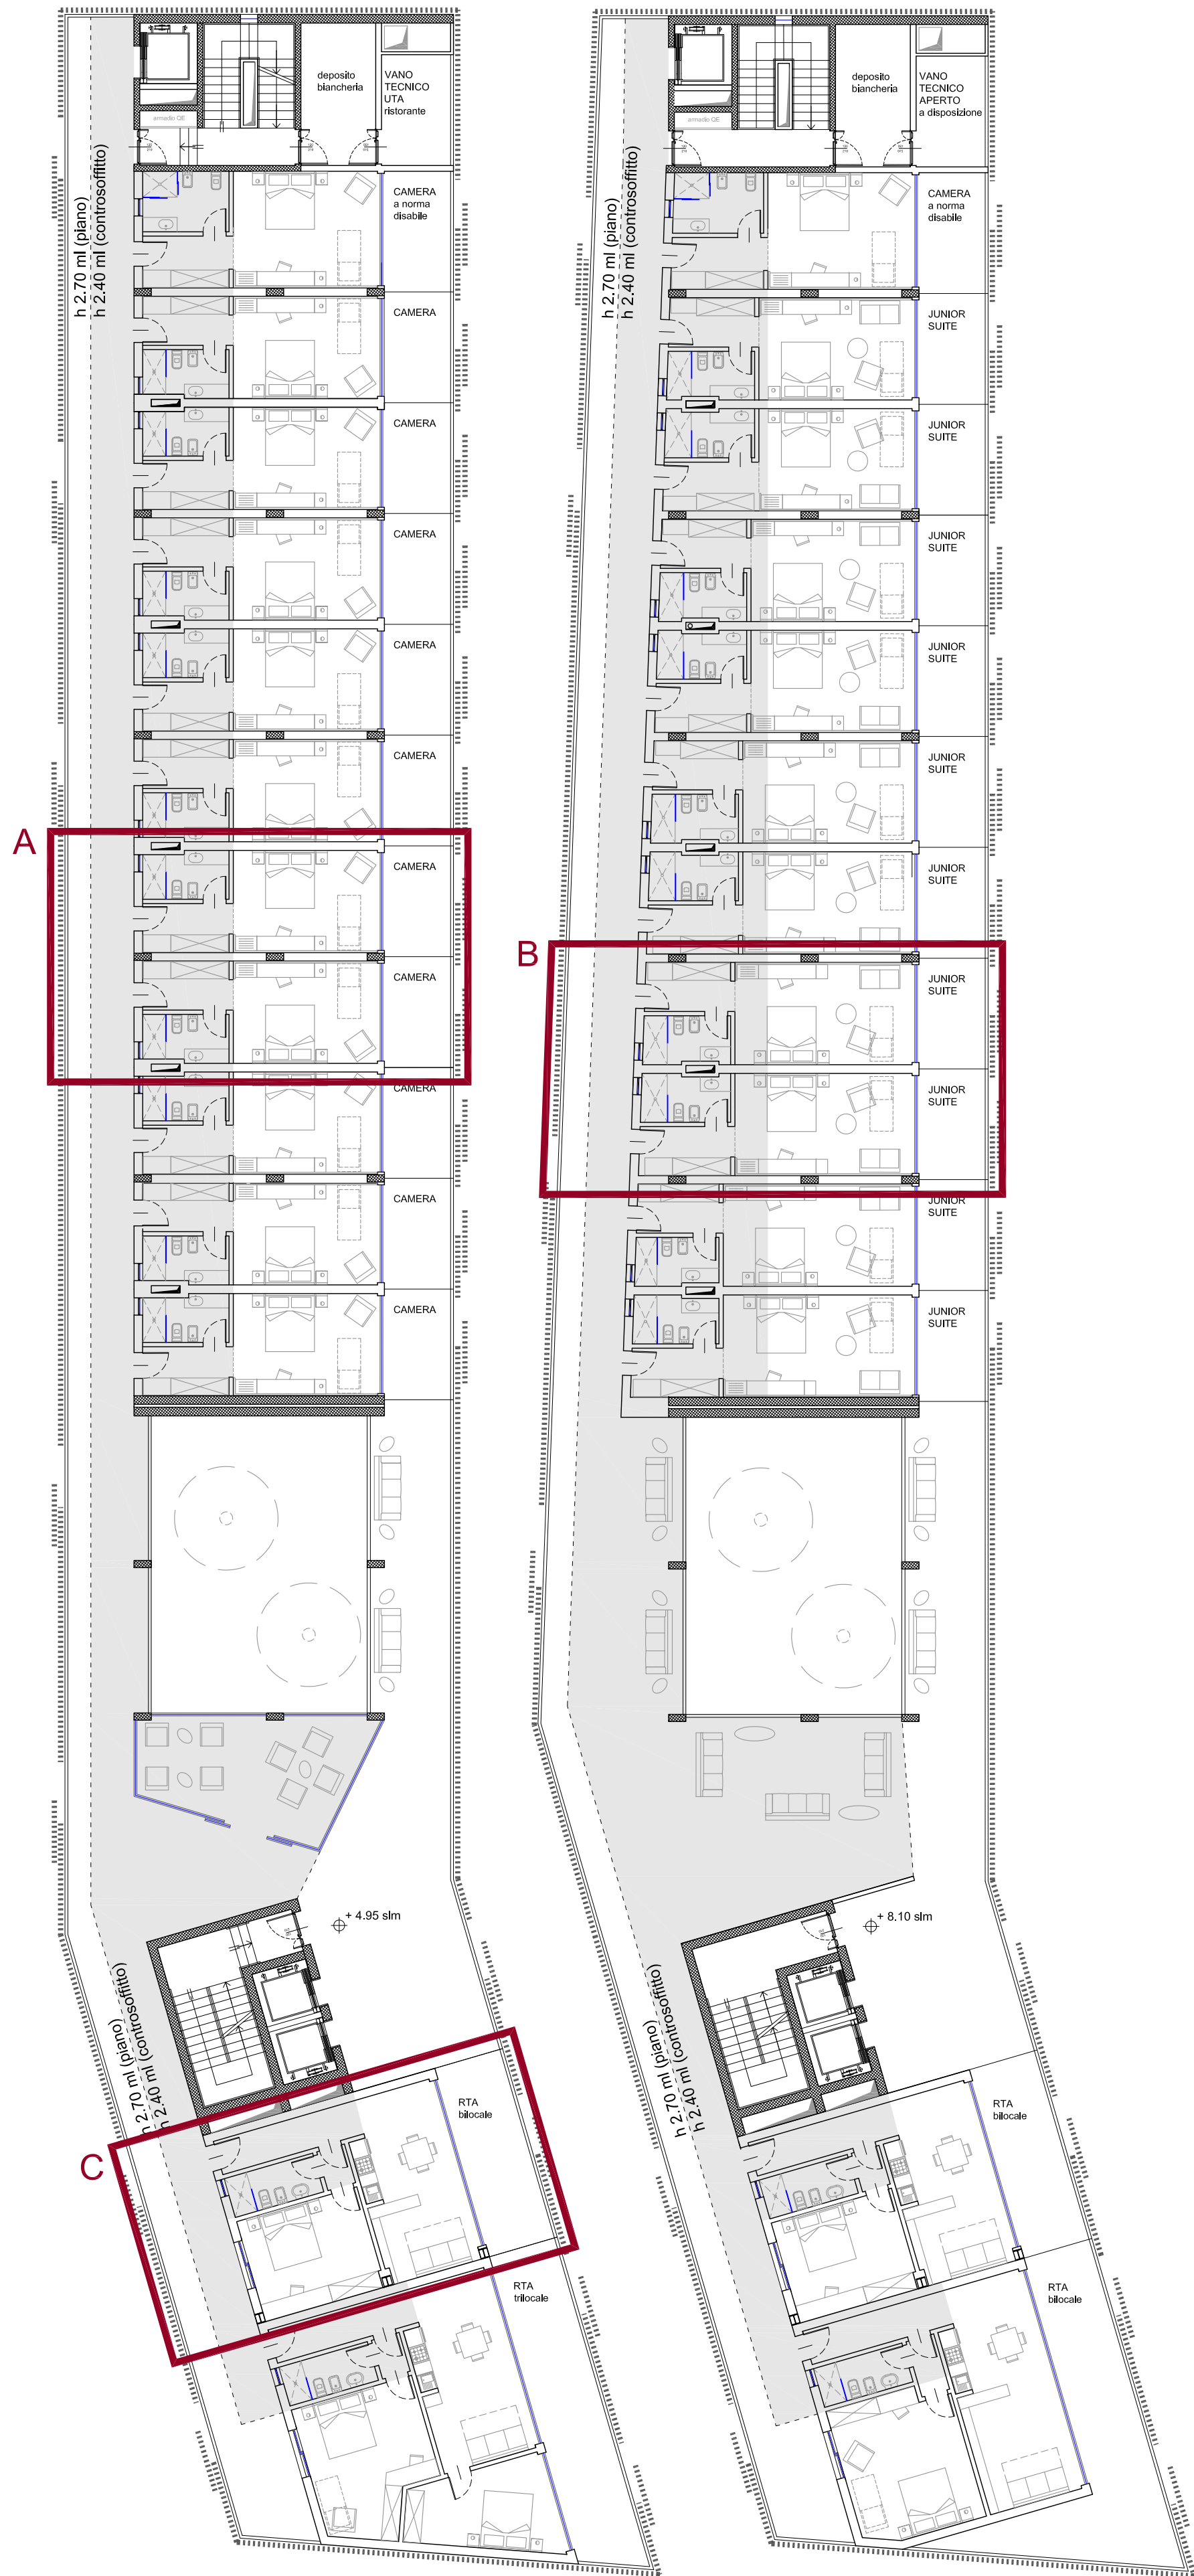




dettaglio A _ PIANTA TIPOLOGICA CAMERA _ scala 1:50

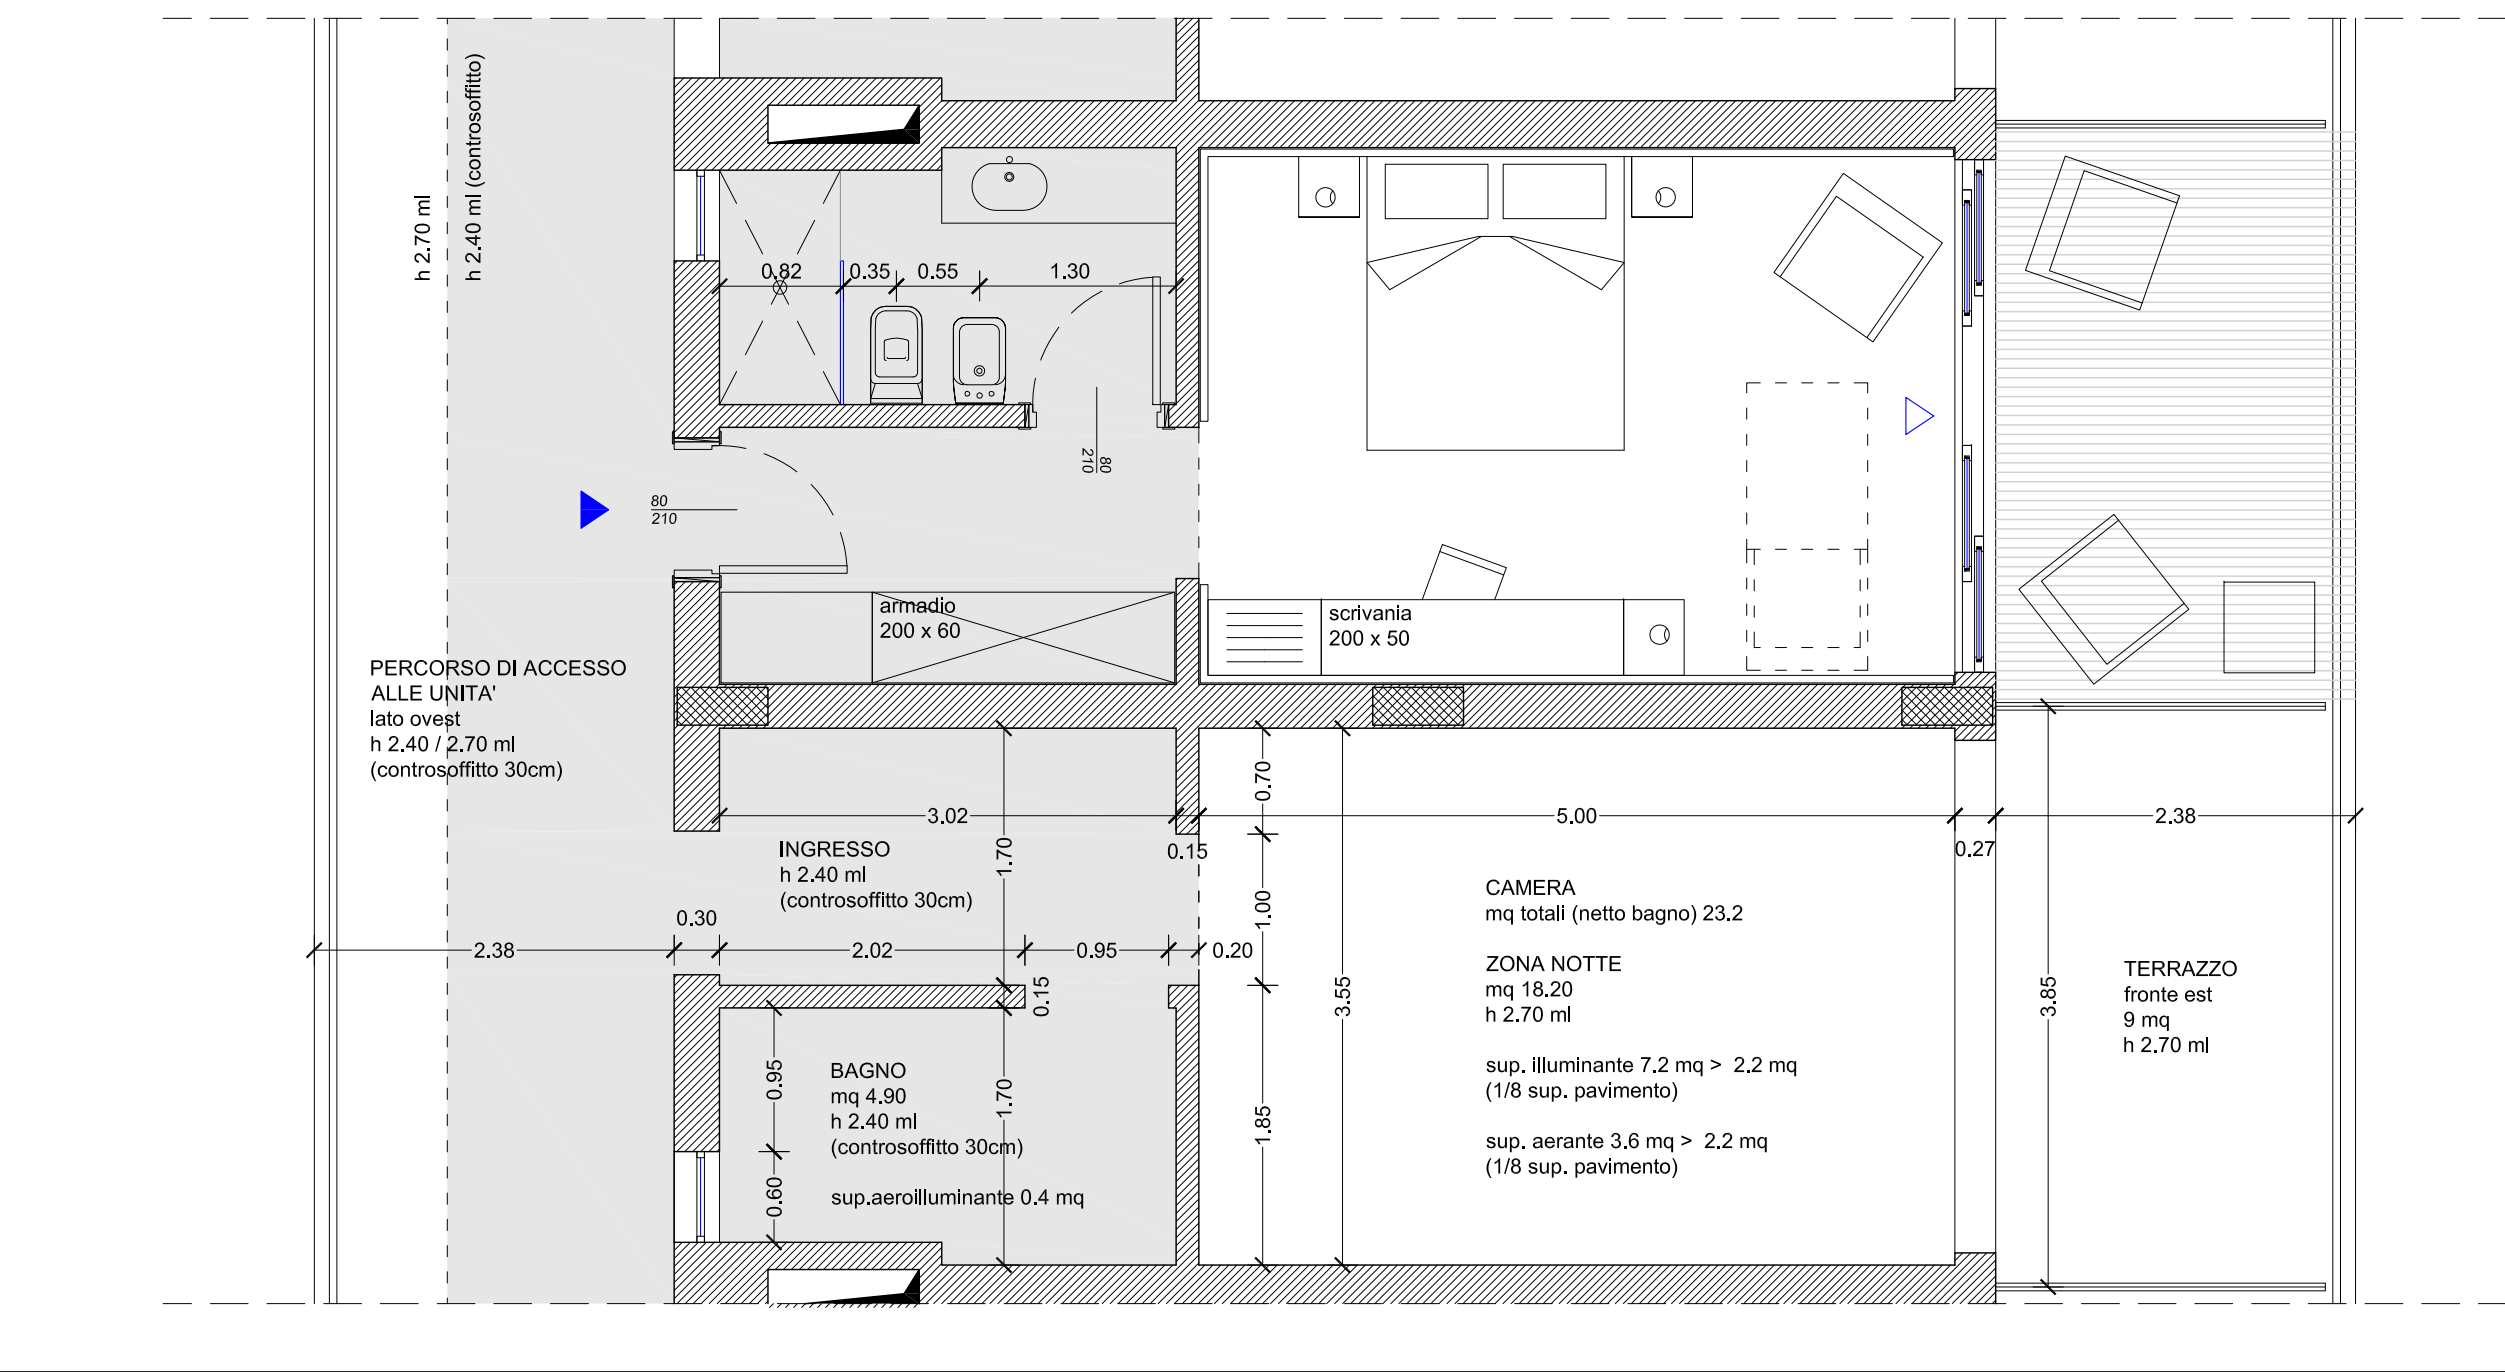

dettaglio B _ PIANTA TIPOLOGICA JUNIOR SUITE _ scala 1:50

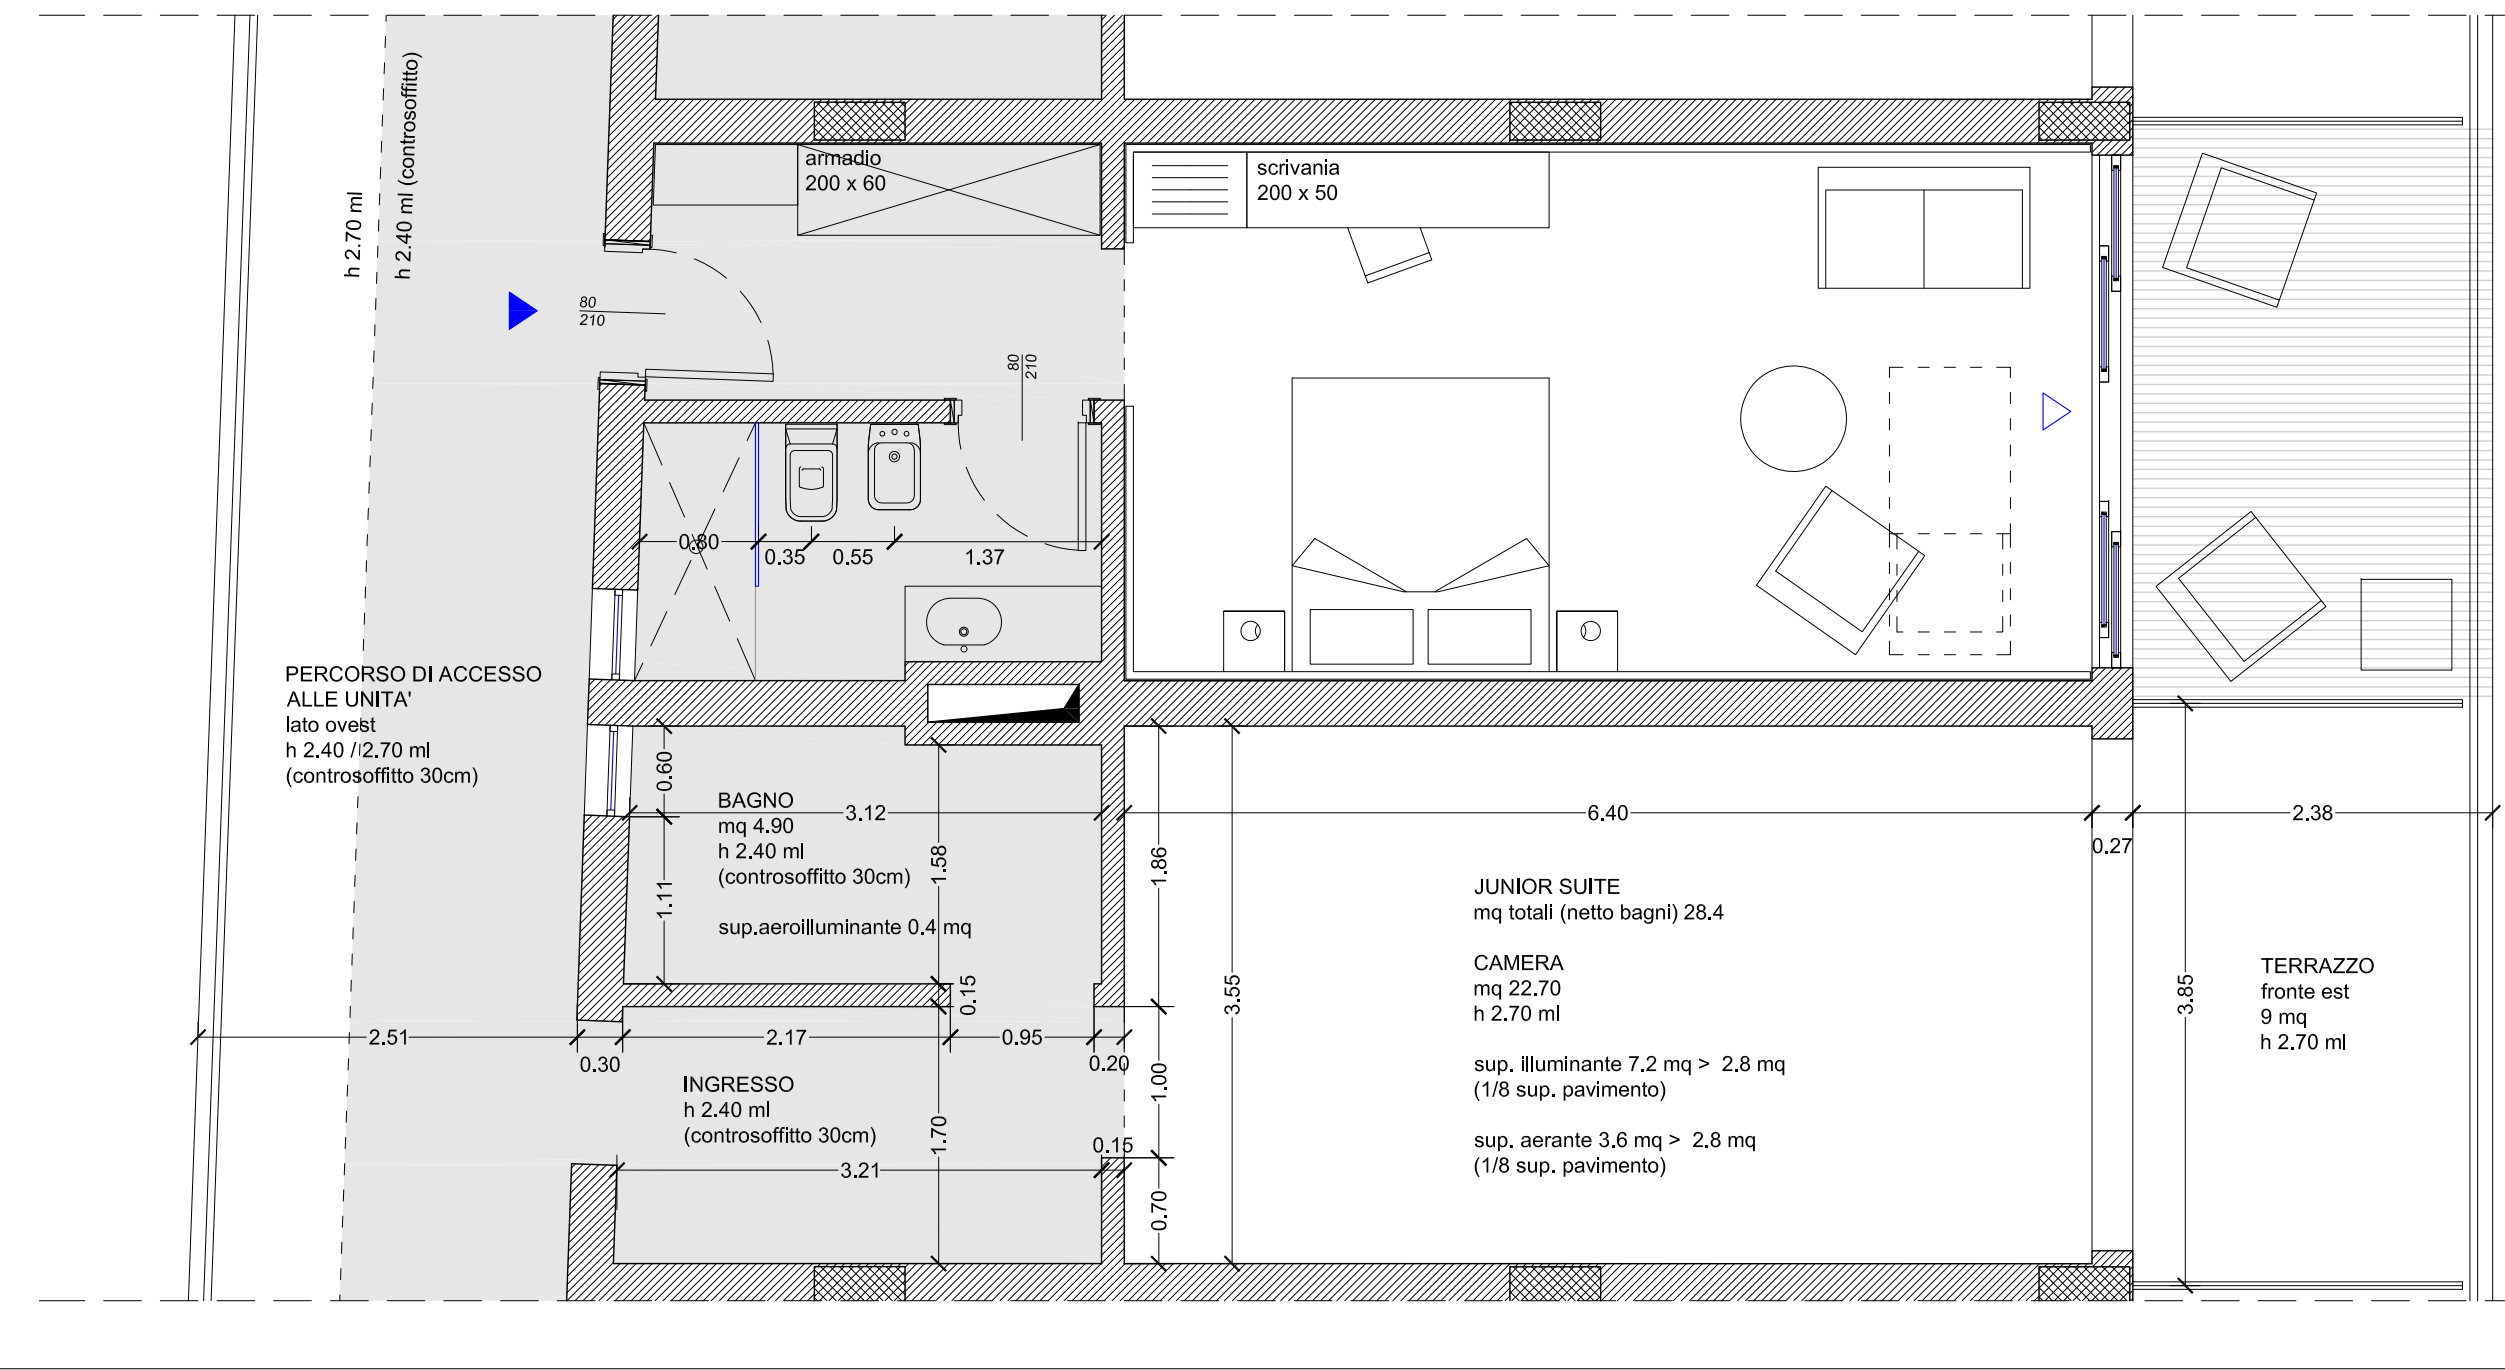

dettaglio C _ PIANTA TIPOLOGICA RTA INTERNA _ scala 1:50

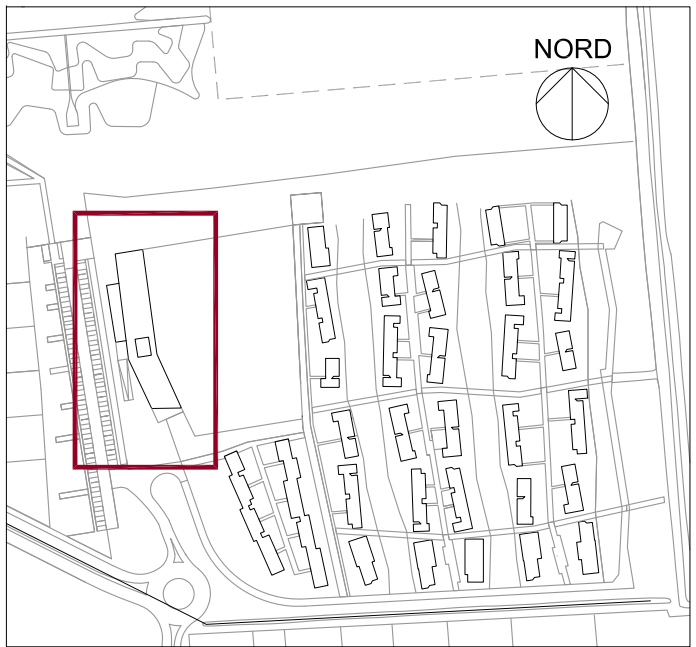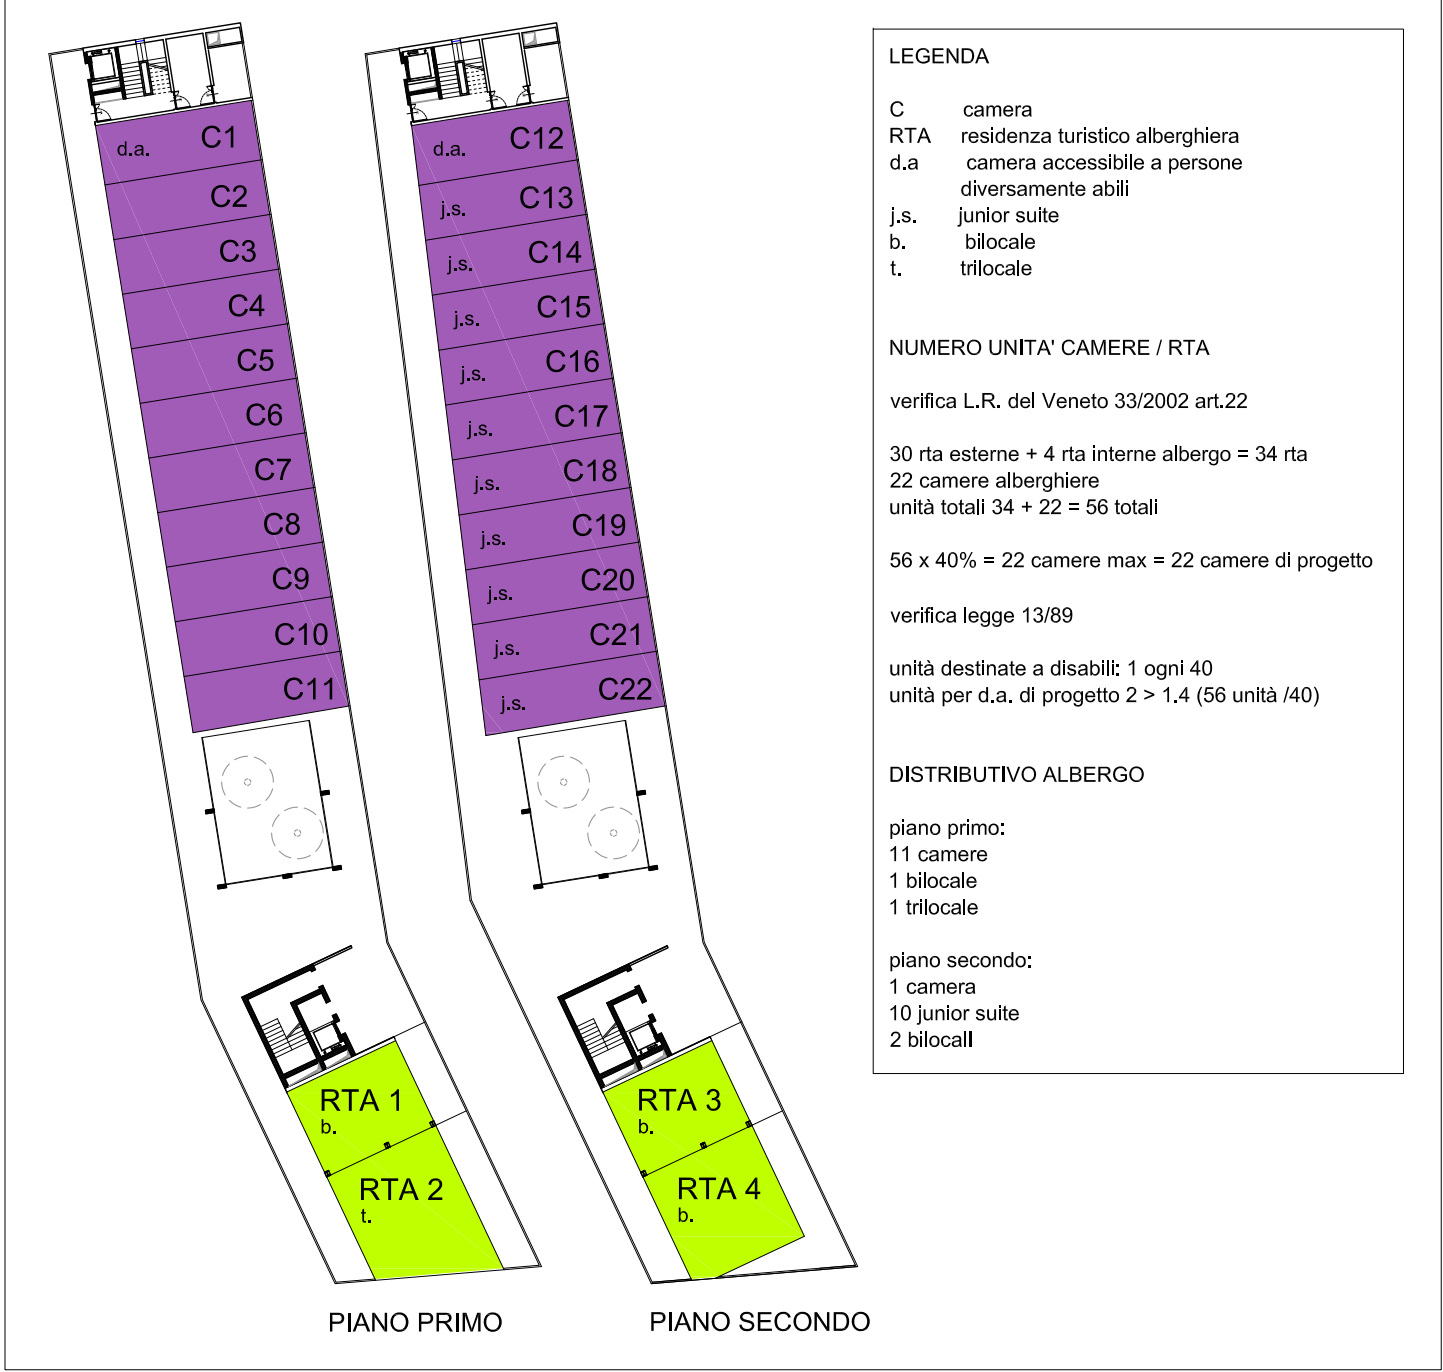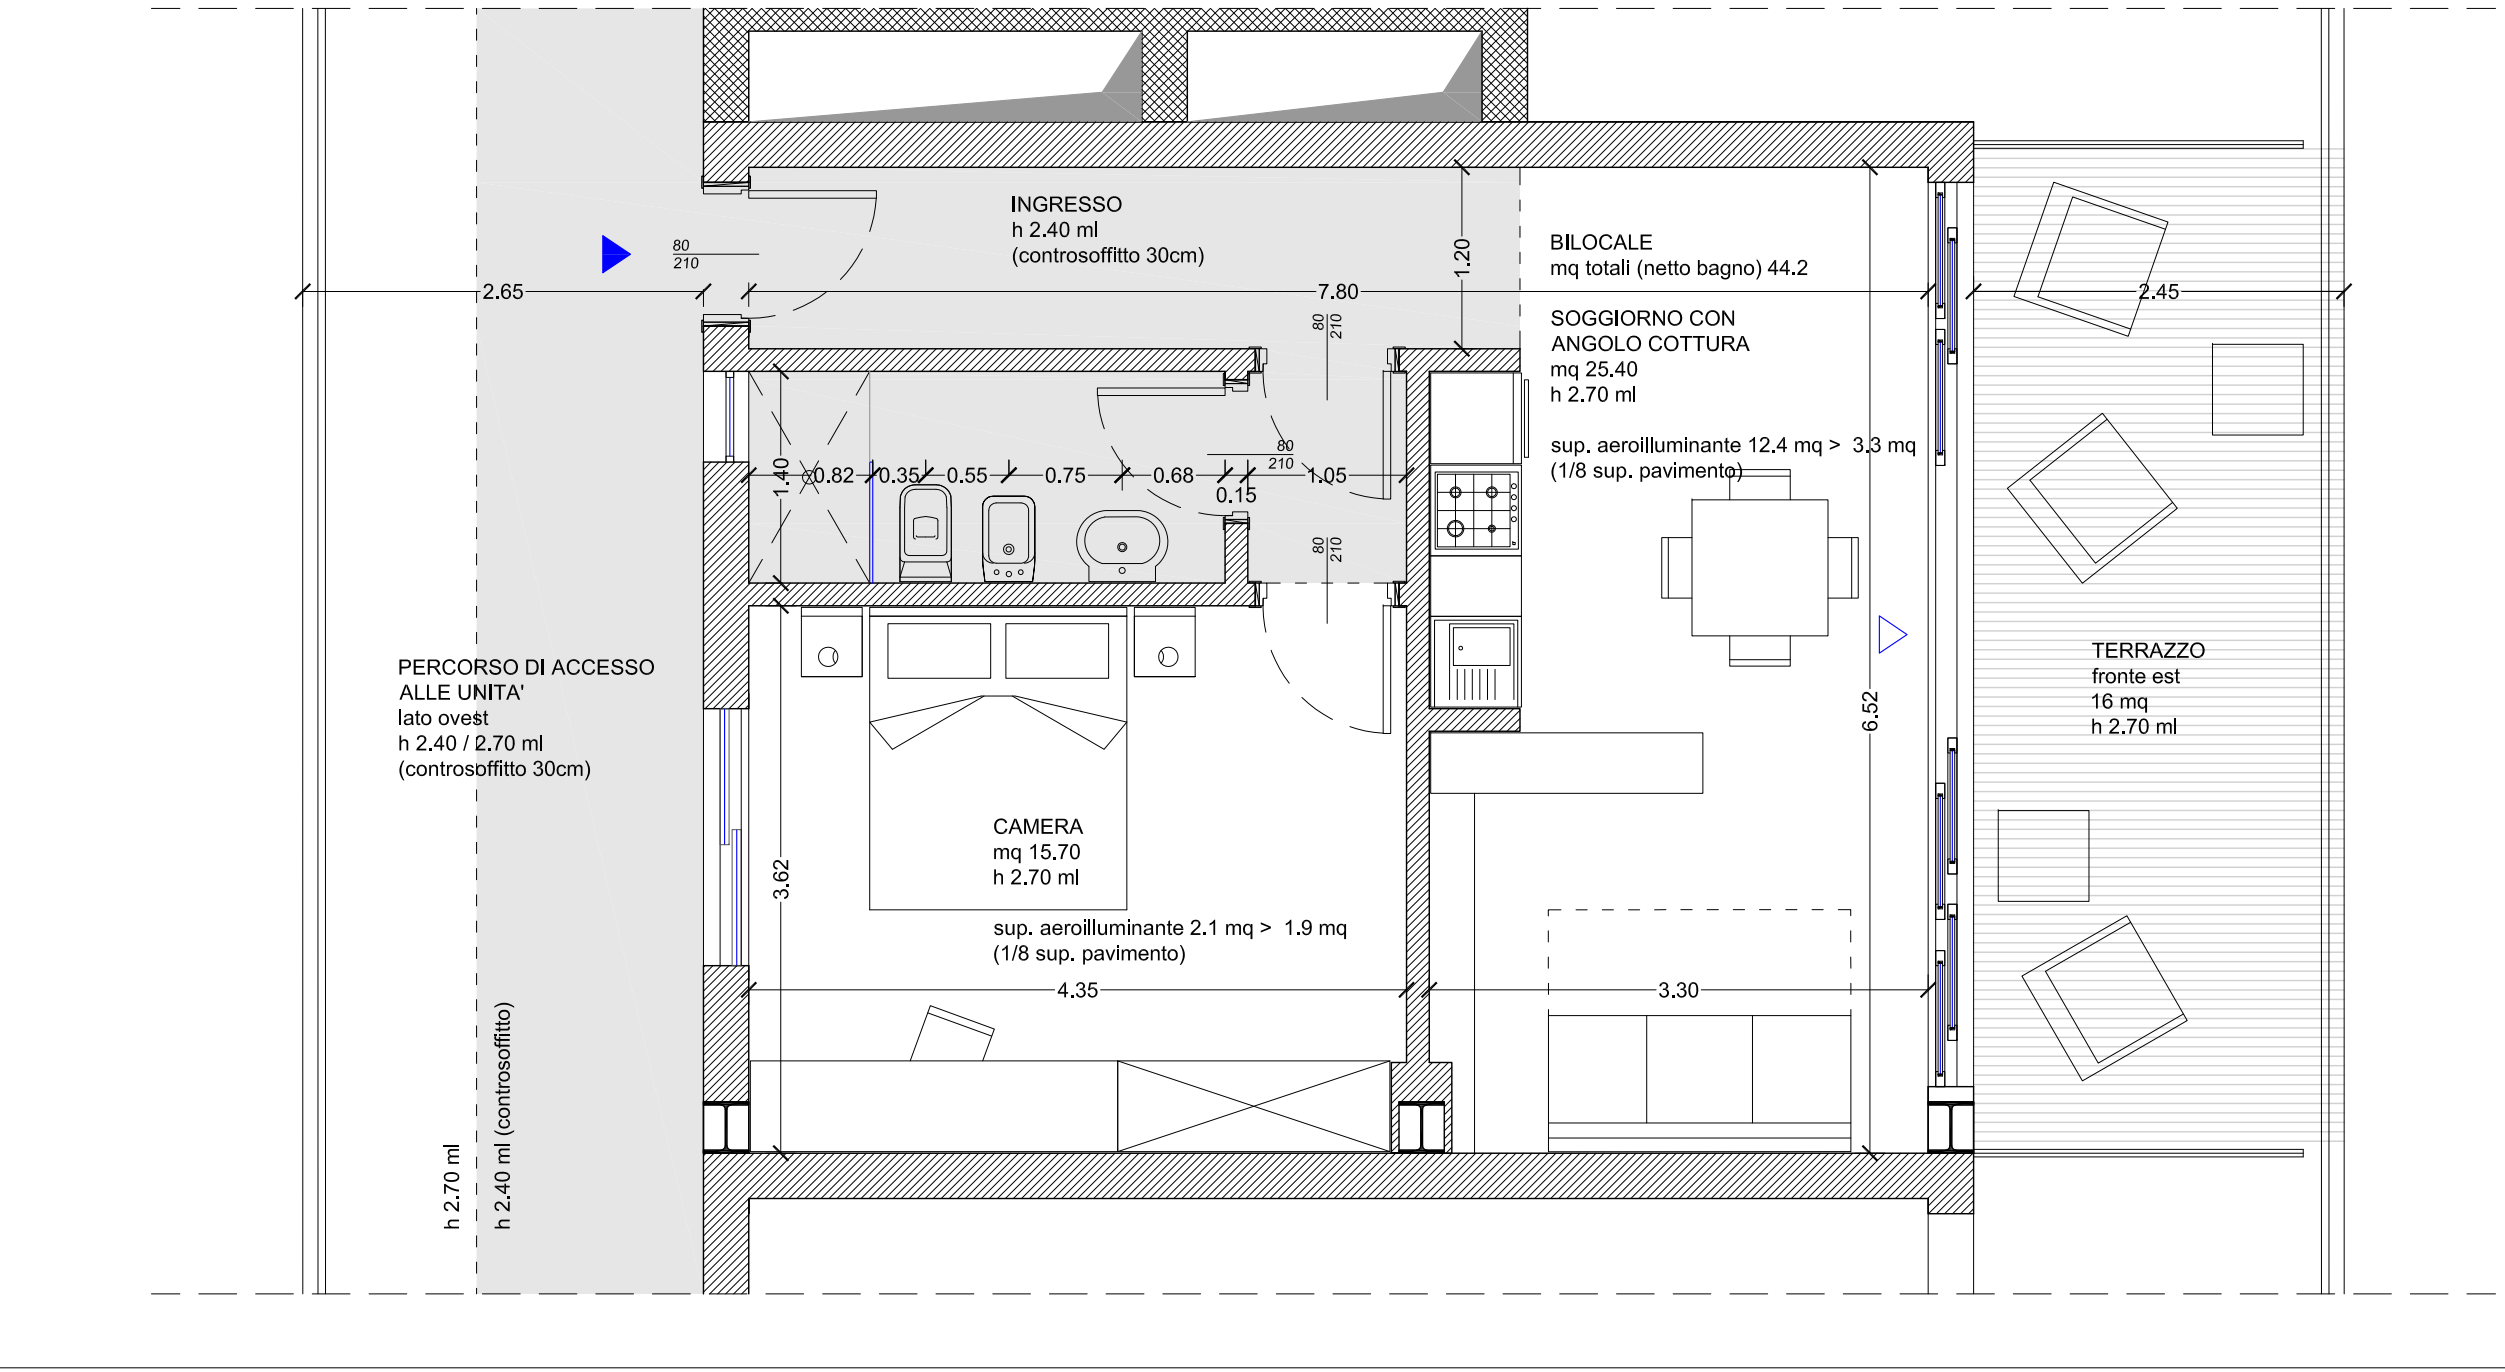

Comune di San Michele al Tagliamento - VE
LOCALITA' BIBIONE

IMMOBILIARE NETTUNO S.p.a.

Calle dell'Annunziata, 10
33053 Latisana - UD-

**PIANO PARTICOLAREGGIATO DI INIZIATIVA
PUBBLICA E PRIVATA "NETTUNO"**
ai sensi dell'art. 19 comma 1 L.R. n. 11/2004

VALUTAZIONE DI IMPATTO AMBIENTALE

GRUPPO INTERDISCIPLINARE PER LO STUDIO DI IMPATTO AMBIENTALE

VALUTAZIONE DI IMPATTO AMBIENTALE - COORDINAMENTO GENERALE	prof. GIOVANNI ABRAMIL arch. MARCO PAGANI - d-recta srl
ANALISI BOTANICA - FORESTALE - FAUNISTICA	dott. agr. RENATO COLLELLI
VALUTAZIONE DI IMPATTO ACUSTICO	dott. STEFANO DONADELLO - d-recta srl
VALUTAZIONE IMPATTO VIABILISTICO	ing. LUCA FAVARO - Mob Up srl ing. MARCELO FAVALESSA - Mob Up srl
VALUTAZIONE DI IMPATTO ODORIGENO RILEVAZIONI IMPATTO ODORIGENO	pian. MARCO CARRETTA - d-recta srl ing. FABIO ANTONIAZZI - AT Ambiente srl dott. forestale FABIO IACOVINO - AT Ambiente srl
RELAZIONE GEOLOGICA ED IDROGEOLOGICA	dott. geol. PIETRO ZANGHERI
PROGETTO URBANISTICO E PROGETTO OPERE DI URBANIZZAZIONE	arch. DINO DE ZAN - d-recta srl
PROGETTO ARCHITETTONICO	arch. MARA AVE arch. BARBARA AGNOLETTO
PROGETTO IMPIANTI	ing. EROS GRAVA
PROGETTO OPERE IDRAULICHE	ing. ROBERTO PICCOLI - Idroesse spa ing. MASSIMO CERVO - Idroesse spa
PROGETTO PARCO URBANO	arch. JOÃO ANTÓNIO RIBEIRO FERREIRA NUNES

ELABORATO:
PROGETTO ARCHITETTONICO
Pianta piano primo/secondo -
dettagli unità

CODICE COMMESSA:
DR20110035

CODICE ELABORATO:
DR20110035UDD00PP040

NUMERO TAVOLA:
22.g
SCALA 1:50
DATA:
febbraio 2012

d-recta
urban management
via Ferrara, 28 - 31020 San Flor - TV
t. 0423.1710037 - f. 0423.1710109
info@d-recta.it - www.d-recta.it
Società con Sistema Qualità Certificato
secondo UNI EN ISO 9001:2008