
Sito Produttivo di:
CAFAR Società Agricola Cooperativa fra Allevatori Romgnoli
Via Confin n.94 - 30020 - Torre di Mosto - Venezia
Tel. 0421 - 326611

Provincia di VENEZIA	
Comune di Torre di Mosto	
Fg. 4 Mapp. 287	
Scala 1:500	Data 24.03.2025
Il Tecnico	Stato di fatto
N:\SCANSIONI\Timbro e firma Calcinotto.jpg	Tav. 4
File 24018_p1.dwg	Planimetria

Oggetto:

Planimetria delle reti fognarie, sistemi di trattamento, dei punti di emissione scarichi liquidi e della rete piezometrica.

Studio Tecnico Topografico
CALCINOTTO GEOM. WALTER
Via Largo Indipendenza, 12 - 30021 S.Giorgio di Livenza VENEZIA
Tel. +39.0421.290390

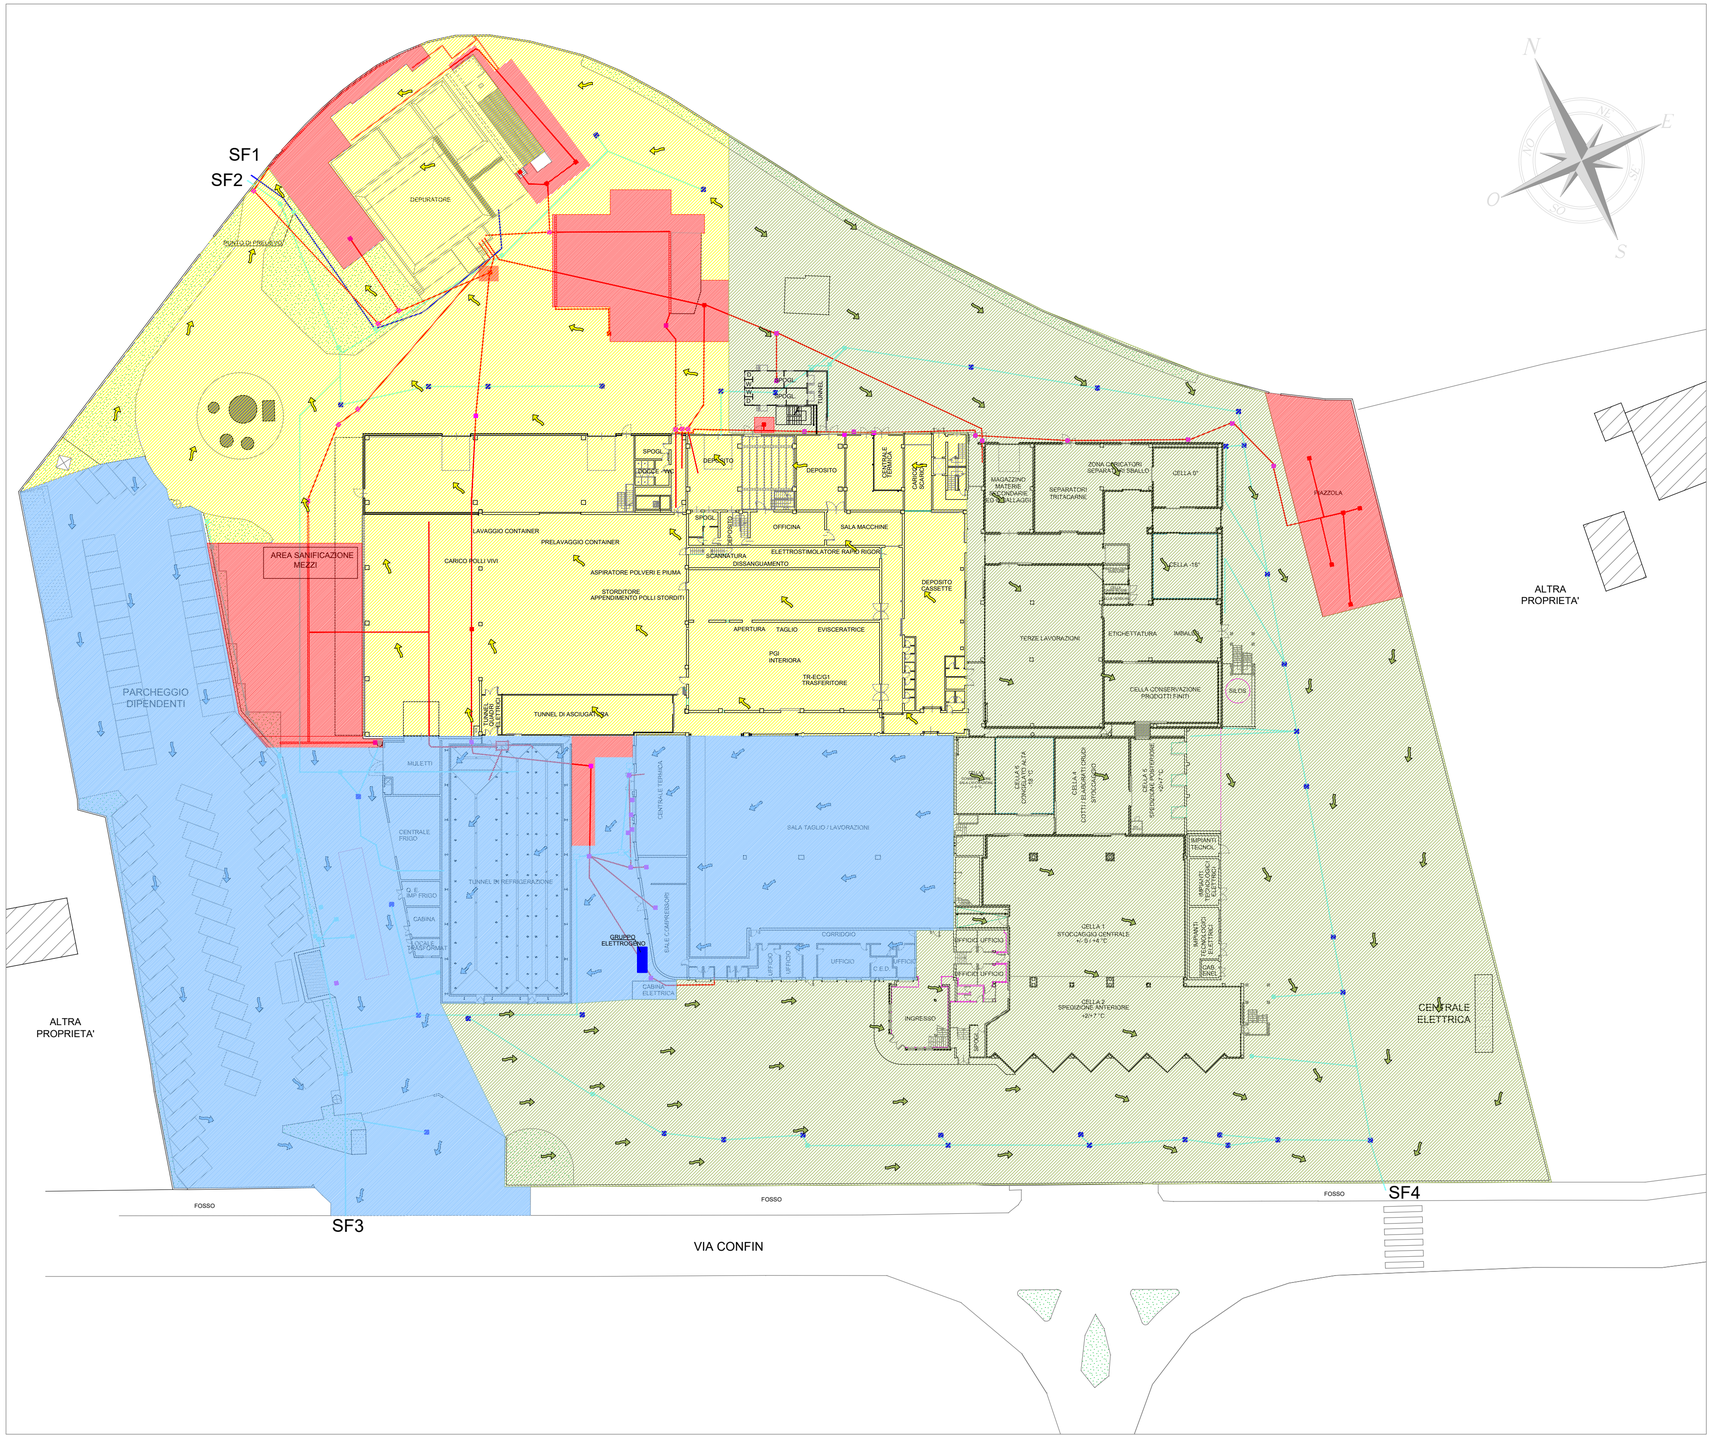

LEGENDA

- GRIGLIA ACQUE NERE
- LINEA ACQUE NERE DI PROCESSO
- LINEA ACQUE BIANCHE PIOVANE
- LINEA ACQUE DEPURATE
- CADITOIE ACQUE BIANCHE
- CADITOIE ACQUE NERE
- POZZETTI CON COPERCHIO ACQUE BIANCHE
- POZZETTI CON COPERCHIO ACQUE NERE

SF1 SCARICO IMPIANTO DI DEPURAZIONE ACQUE SUPERFICIALEI - CANALE POLISON
SF2 SCARICO ACQUE METEORICHE IN ACQUE SUPERFICIALI - CANALE POLISON
SF3 SCARICO ACQUE METEORICHE IN ACQUE SUPERFICIALI - FOSSO DI VIA CONFIN
SF4 SCARICO ACQUE METEORICHE IN ACQUE SUPERFICIALI - FOSSO DI VIA CONFIN

- AREA DI SCARICO AL DEPURATORE E SEGUENTE SCARICO IN SF1
- AREA DI SCARICO ACQUE PIOVANE IN SF2
- AREA DI SCARICO ACQUE PIOVANE IN SF3
- AREA DI SCARICO ACQUE PIOVANE IN SF4

PIANTA PIANO TERRA

CITTA METROPOLITANA DI VENEZIA
Protocollo Arrivo N. 41708/2026 del 22-06-2026
Allegato 6 - Class. 12.4.0 - Copia Del Documento Firmato Digitalmente