


PARTICOLARE 1

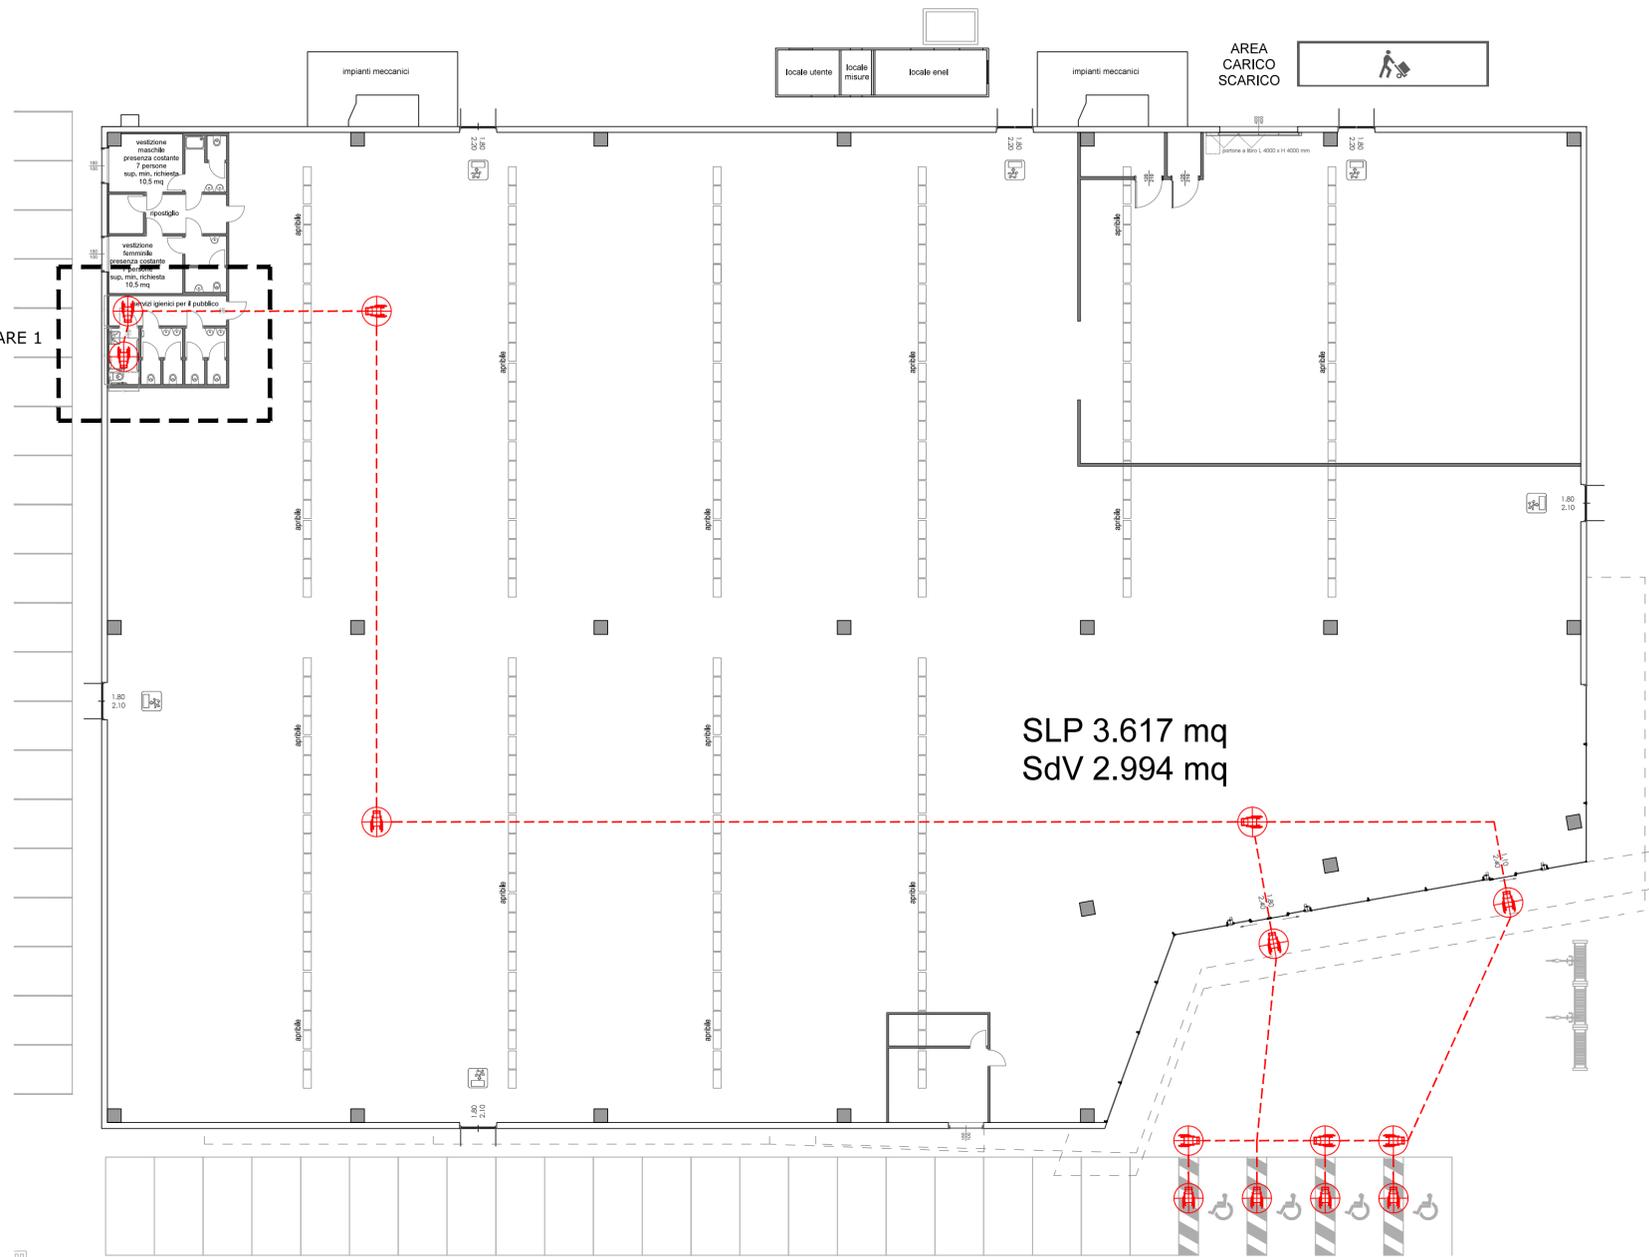

Pianta piano terra - scala 1:200

REQUISITI DI LEGGE


E' GARANTITA L'ACCESSIBILITA' AL COMPLESSO, IN QUANTO ESISTE UN PERCORSO AGEVOLMENTE FRUIBILE ANCHE DA PERSONA CON RIDOTTA O IMPEDITA CAPACITA' MOTORIA O SENSORIALE. INOLTRE E' SODDISFATTO IL REQUISITO DELL'ACCESSIBILITA' AL BLOCCO SERVIZI PER IL QUALE SONO STATI VERIFICATI I REQUISITI:

- l'asse della tazza wc e' distante piu' di 40 cm dalla parete, a 40 cm dall'asse dell'apparecchio sanitario si prevede un corrimano;
- il wc ha uno spazio libero lateralmente di almeno 100 cm per l'accostamento
- il lavabo ha uno spazio libero di 80 cm di fronte per l'accostamento frontale.



ROTAZIONE 360° CONFORME ALL'ART. 98.02.A DM N.236/1989

----- PERCORSI CONFORMI ALL'ART. 9 DM N.236/1989

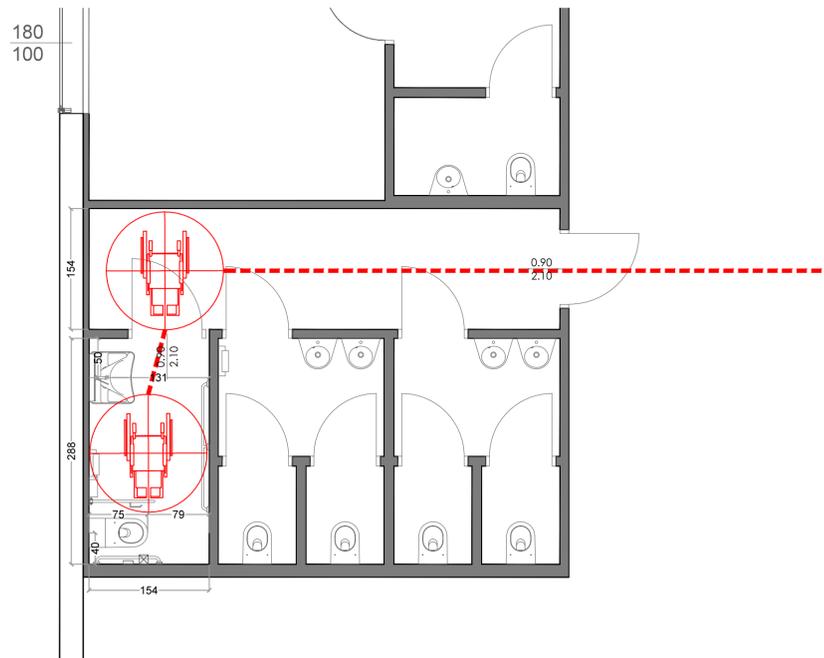

Particolare 1 - blocco bagni - scala 1:50

<p>COMUNE di SANTA MARIA DI SALA (VE)</p> <p>RICHIESTA P.D.C.</p> <p>Nuovo fabbricato commerciale</p>		
Proprietà:	ALOA s.r.l.	SEDE E UFFICI: Via Nalesa, 206/A 30038 CASELLE DI S. MARIA DI SALA/VE Tel. 041/5730253 C.F. 01577840273 - P.IVA 02552270270 Legale rappresentante: Zalanardo Dina
Progettista:	Arch. Emanuela Padovani	<p>ORDINE ARCHITETTI NAZIONALI PADOVANI EMANUELA PADOVANI N° 3085 Sezione A - Settore architetture ARCHITETTO</p> <p>tavola 07</p>
Tavola:	Pianta piano terra - L. 13/89	<p>scala 1:200 1:50</p> <p>data FEBBRAIO 2017</p>
<p>STUDIO CONTE S.r.l. Società Unipersonale via Martiri della Libertà, 42 - 31023 Resana (TV) C.F. e P.I. 03753710262 tel. 0423.715256 - 5 linee r.a. fax 0423.480979 / 718154 www.studio-conte.com e-mail: info@studio-conte.com</p> <p>IL PRESENTE ELABORATO E' DI PROPRIETA' DELLO STUDIO CONTE E NON PUO' ESSERE MODIFICATO O RIPRODOTTO ANCHE PARZIALMENTE SENZA AUTORIZZAZIONE SCRITTA. IL PRESENTE ELABORATO E' DI PROPRIETA' DELLO STUDIO CONTE E NON PUO' ESSERE MODIFICATO O RIPRODOTTO ANCHE PARZIALMENTE SENZA AUTORIZZAZIONE SCRITTA.</p> <p style="text-align: right;">STUDIO CONTE SERVIZI E SVILUPPO COMMERCIALE</p>		