



**LEGENDA**

PERIMETRO AMBITI DI INTERVENTO

CONI VISUALI



FOTO 1

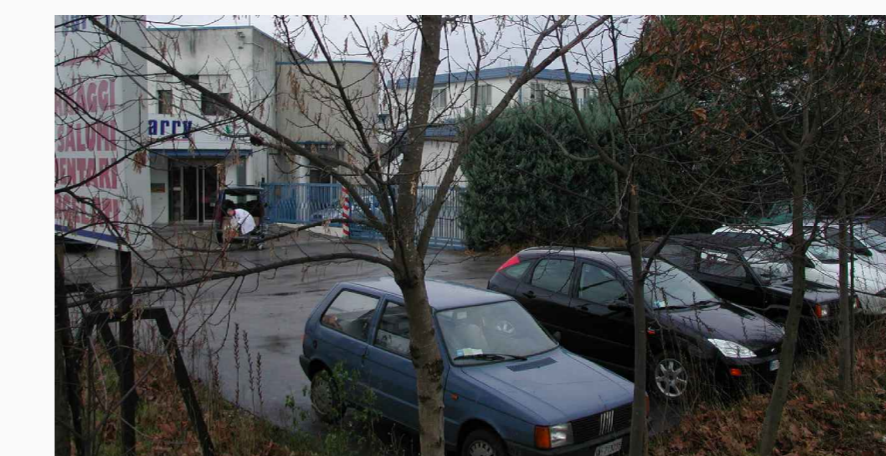


FOTO 2



FOTO 3



FOTO 4



FOTO 5

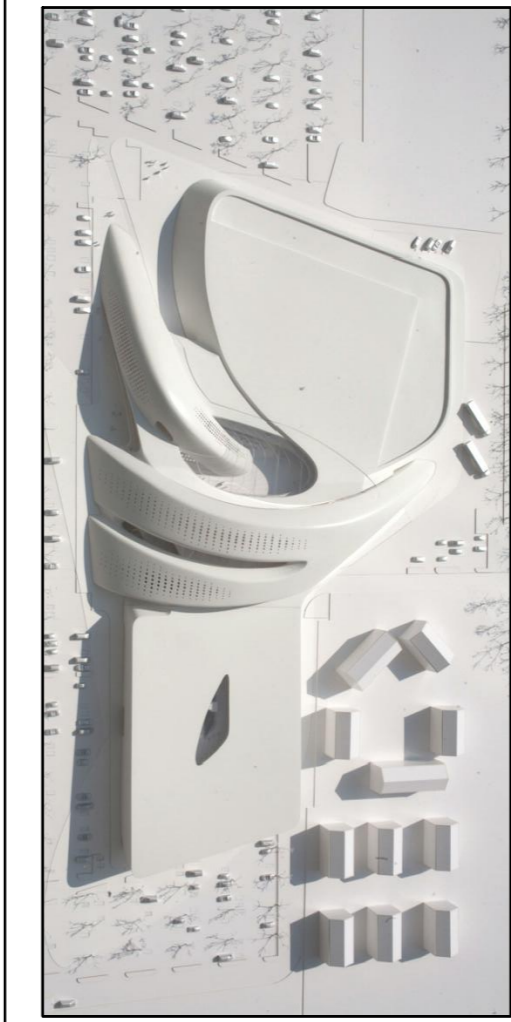


FOTO 6

RILIEVO PLANOALTIMETRICO Scala 1:1000

PROVINCIA di VENEZIA  
 COMUNE di JESOLO

**PIANO URBANISTICO ATTUATIVO**  
**"EX CATTEL - CAPANNINE"**  
**COMPLESSO COMMERCIALE "JESOLO MAGICA"**



AMBITO 1 - EX CATTEL  
 VARIANTE AL P. DI C. T/12/4307  
 OPERE DI URBANIZZAZIONE  
 PROGETTO ESECUTIVO

COMMITTENTE: **JESOLO 3000 SPA**  
 Via San Lorenzo, 16  
 37122 VERONA

**UNICREDIT LEASING SPA**  
 Piazza di Porta Santo Stefano, 3  
 40125 BOLOGNA

**JESOLO 3000 SPA**  
 Via San Lorenzo 16 - 37122 Verona  
 P.IVA 021169217

**UNICREDIT LEASING SPA**  
 Piazza di Porta Santo Stefano 3 - 40125 Bologna

Il presente elaborato è di proprietà di PROTECO e non può essere riprodotto, ristampato, o terzi anche in modo parziale senza autorizzazione scritta.

INDIVIDUAZIONE AMBITO DI INTERVENTO SU BASE DI RILIEVO PLANOALTIMETRICO E DOCUMENTAZIONE FOTOGRAFICA		CODICE ELABORATO <b>003</b>	
REV.	DESCRIZIONE	DATA	REDAITO
3			
2			
1			
0	EMISSIONE	Settembre 2014	Forcellì E. Granzotto E. Granzotto V.
	DESCRIZIONE	DATA	REDAITO VERIFICATO APPROVATO
PROGETTISTI:	Valter Granzotto Architetto	CON:	Emiliano Granzotto Forcellì Architetto
		SCALA: 1:2000 FILE: P52001E00300A1.dwg CTB: ARCHITETTURA.CTB	