


# PLATEA EDIFICIO 11

PLATEA IMPERMEABILE  
EDIFICIO DEMOLITO N. 11

AREA DI DEPOSITO  
DELLE MPS PRODOTTE DA  
CARATTERIZZARE E CARATTERIZZATE


VASCA RACCOLTA ACQUE  
DI RECUPERO DALL'ATTIVITA'  
DI FRANTUMAZIONE  
 $VOL = (14,3 \times 1,5) / 2 \times 20 = 214,50mc$

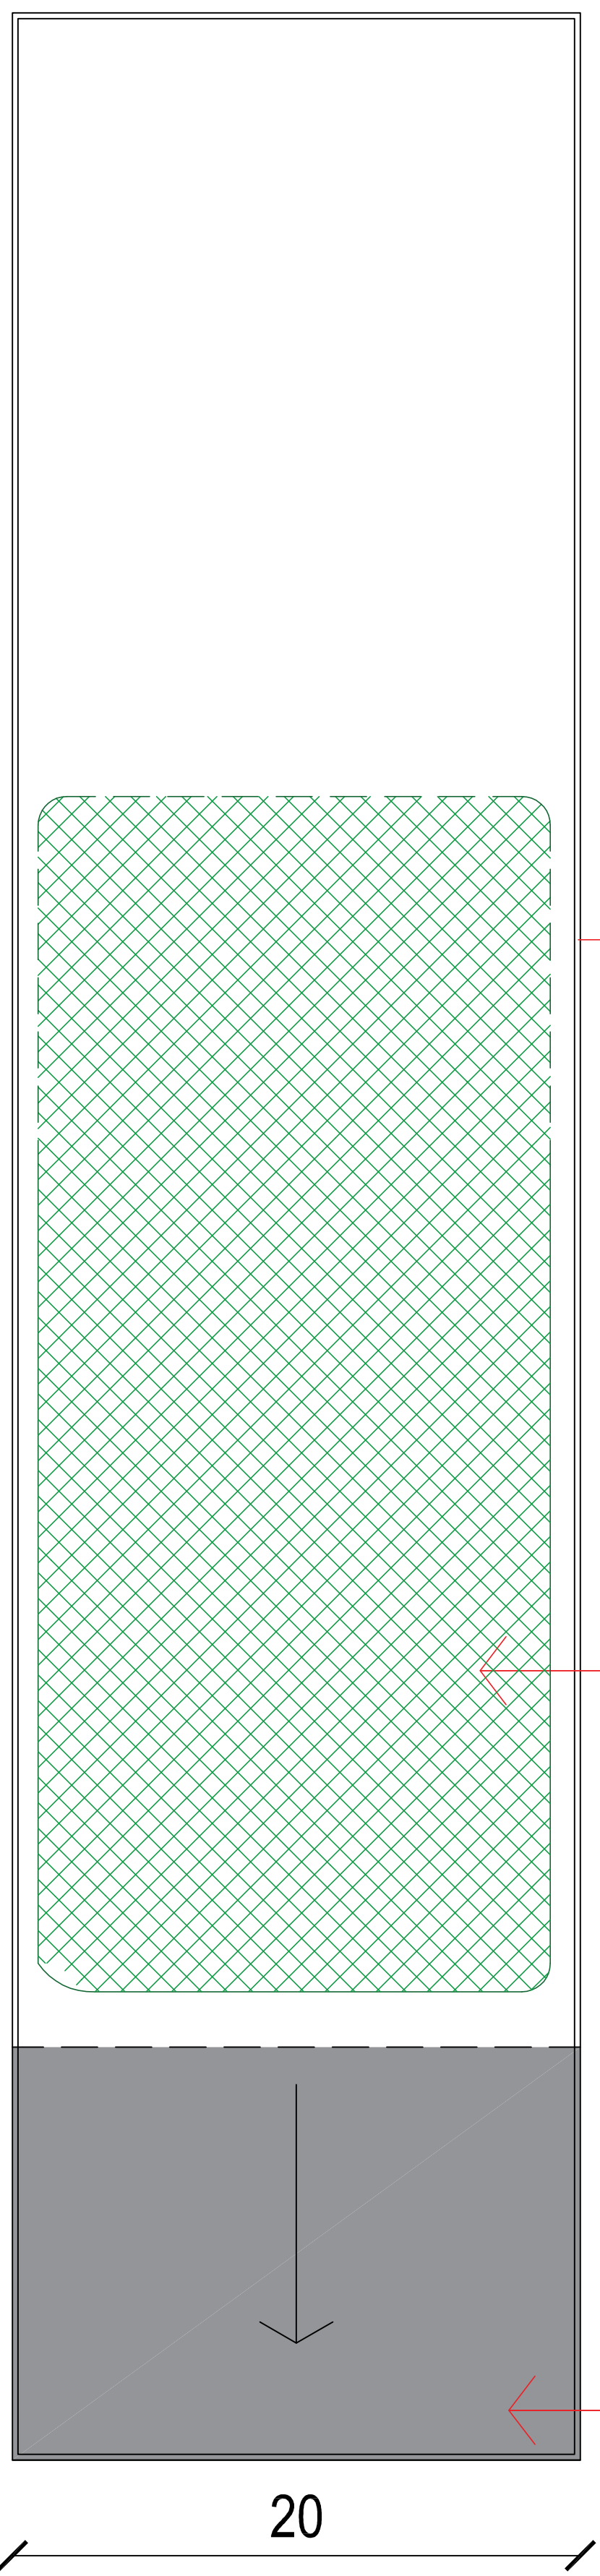

14,3

20

VASCA RACCOLTA ACQUE  
DI RECUPERO DALL'ATTIVITA'  
DI FRANTUMAZIONE  
 $VOL = (14,3 \times 1,5) / 2 \times 20 = 214,50mc$

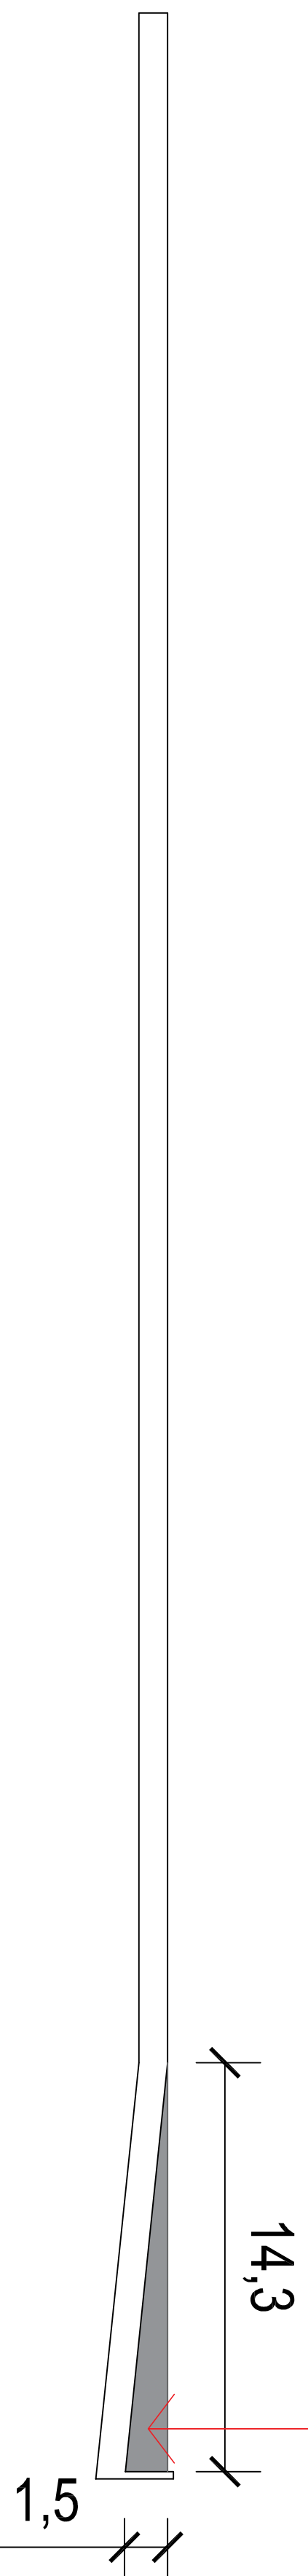

14,3

1,5