REV.	DATA	DISEGNATO	CONTROLLATO	APPROVATO	VERIFICA NORME	DESCRIZIONE REVISIONI
0	05/10/2021	LD			–	Prima emissione

SIBELCO GREEN SOLUTIONS S.r.l.

Gruppo SIBELCO

(C.F. / P.I. 04078170273)

Via dell'Artigianato n. 41

30024 Musile di Piave - Venezia - Italia

Tel. (+39) 0421 333279 Email musile@sibelco.com Pec sibelcogreensolutions@pec.it

PROCEDIMENTO DI AUTORIZZAZIONE UNICO REGIONALE

- PAUR Art. 27bis D.Lgs. 152/06 -

PROGETTO:

PROGETTO DI MODIFICA SOSTANZIALE

DETERMINA N. 247 PROT. 6663/2019 DEL 30.01.2019

COME VOLTURATA DALLA DETERMINA N. 380

PROT. N. 10196 DEL 26.02.2021

LOCALIZZAZIONE:

COMUNE DI MUSILE DI PIAVE - Via dell'Artigianato

FIRMA TECNICI:

Ing. Loris Dus

Dott. David Massaro

ELABORATO N.: 02.3B

DATA: 05 Ottobre 2021

ARCHIVIO INFORMATICO: SGS-2021-PAUR-02.3B-00

TITOLO: STATO AUTORIZZATO Planimetria Reti acque meteoriche e reflue civ. 54

SCALA: i.d.

STUDIO D'INGEGNERIA DUS

Progettazione industriale e civile
Consulenza tecnica
Calcoli e collaudi

VIA Grazia Deledda, 15
30027 San Donà di Piave, VE
P.IVA 02397360278
TEL. e FAX 0421-22.13.65
E-MAIL studiodus@tin.it

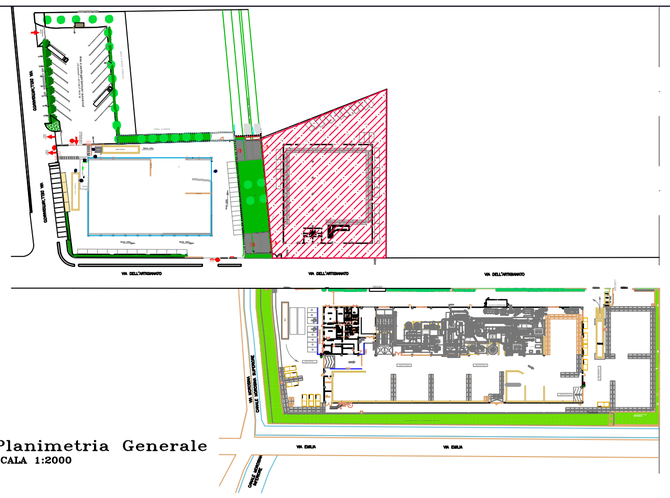

Planimetria Generale
SCALA 1:2000

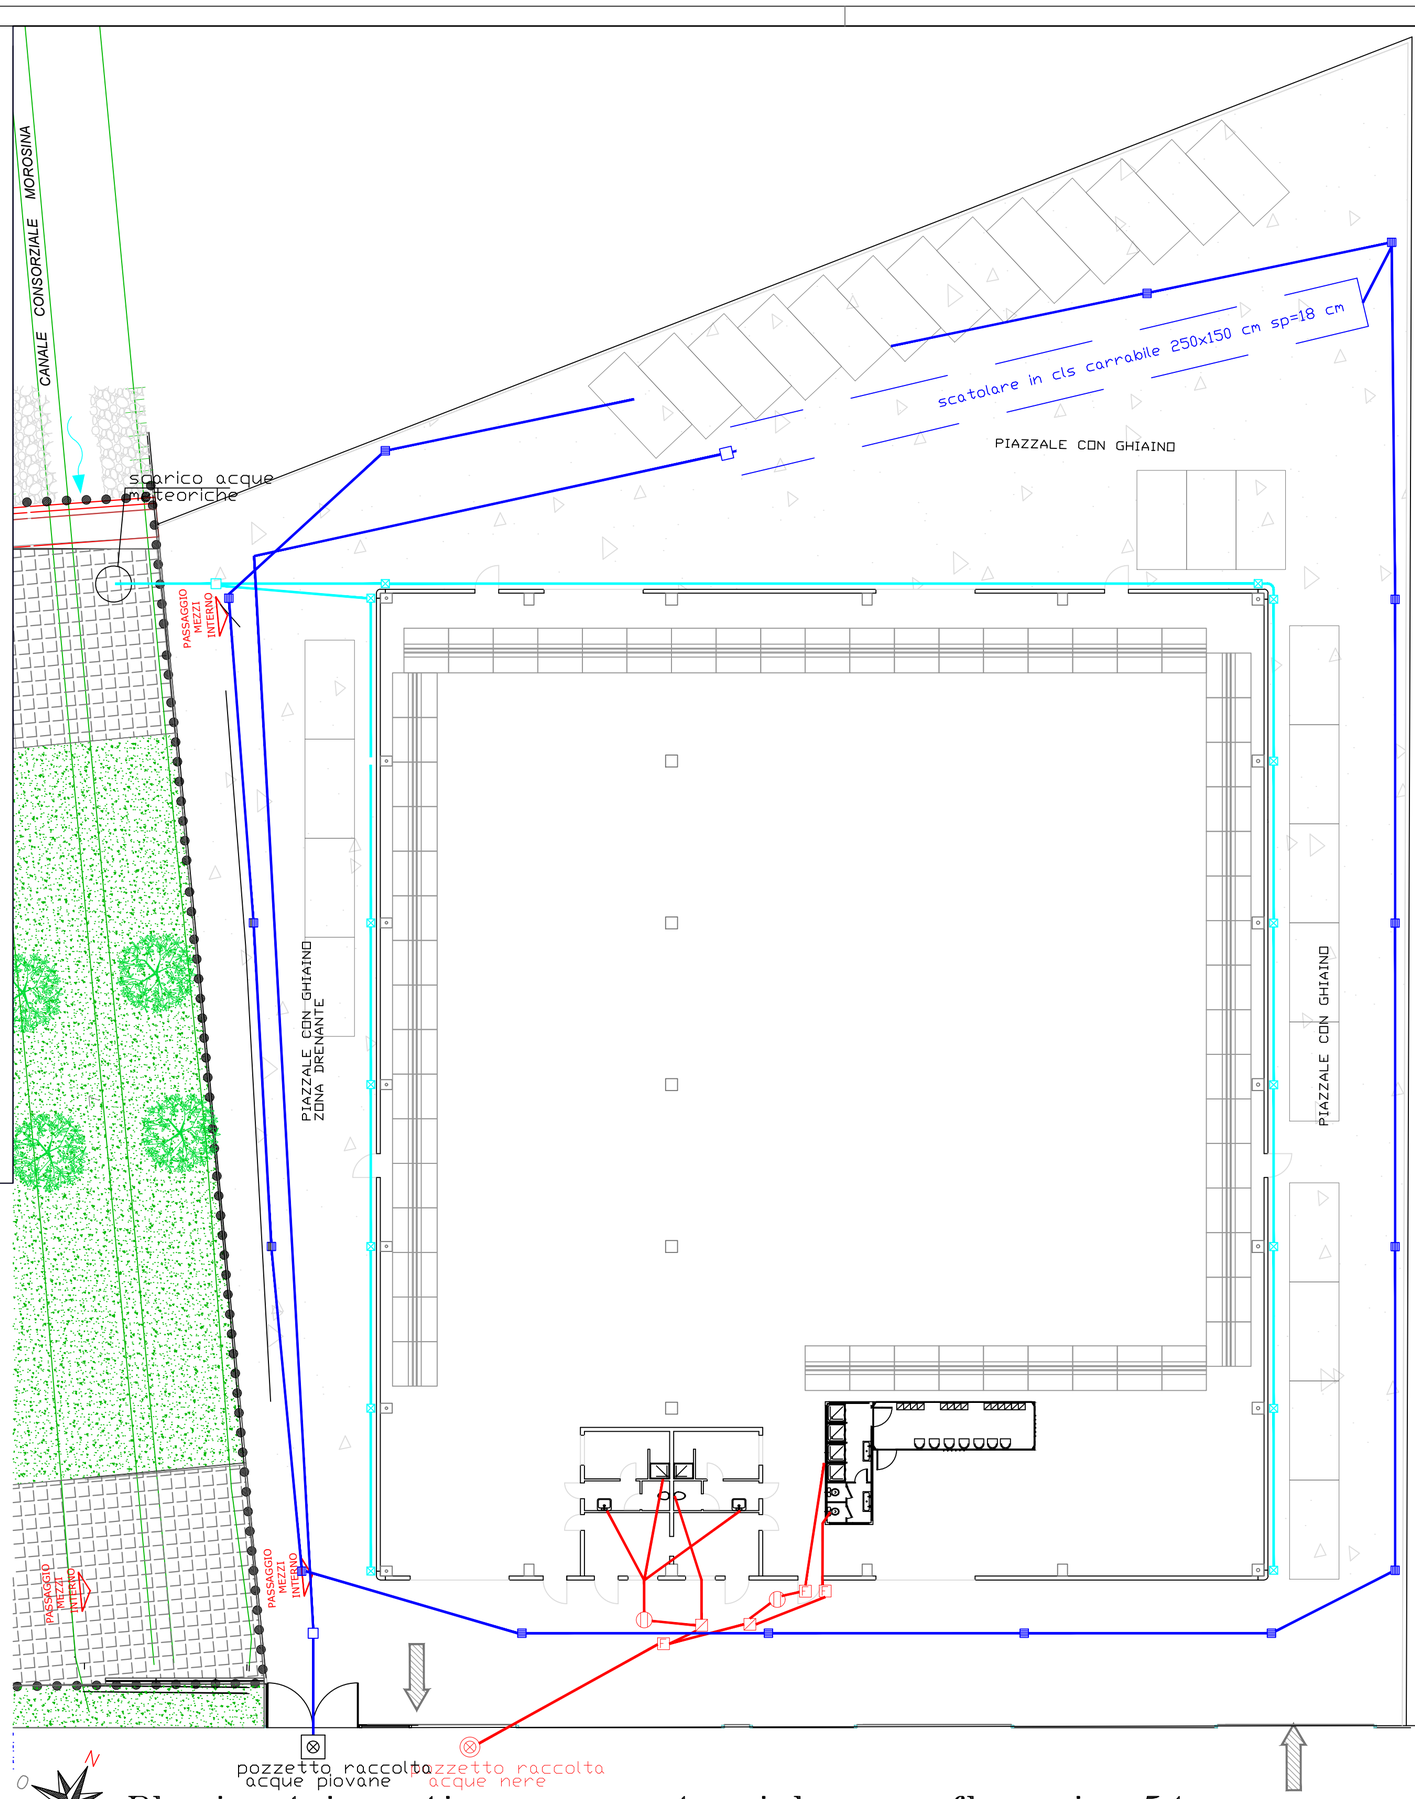

Planimetria reti acque meteoriche e reflue civ. 54
SCALA 1:200

LEGENDA SIMBOLOGIA FOGNATURA ACQUE REFLUE E METEORICHE civ. 54

POZZETTI
- pozzetti semplici
- pozzetti sifonati
- pozzetti di ispezione acque reflue
- pozzetti di utenza/ consegna con cunetta di scorrimento sul fondo
- pozzetti con dispositivo di non ritorno
- pozzetti di ispezione rete comunale
- P pozzetti con pompa

RETI ACQUE METEORICHE
- condotta acque meteoriche dilavamento tetti e coperture
- condotta acque meteoriche dilavamento piazzali
- caditoie
- pozzetto per pluviali
- pluviali a perdere
- griglie pilette di raccolta
- DEP sistemi di trattamento acque reflue industriali
- pozzetti di campionamento
- T pozzetti con bocca tassata e paratoia chiusura

RETI ACQUE REFLUE DOMESTICHE
- condotta acque nere
- condotta acque saponate
- condensagrassi
- vasca tipo Imhoff
- vasca biologica
- vasca vasca tre scomparti
- F pozzetti Firenze

RETI ACQUE REFLUE INDUSTRIALE
- condotta acque reflue industriali
- griglie pilette di raccolta
- DEP sistemi di trattamento acque reflue industriali
- pozzetti di campionamento

RETI ACQUE ACQUEDOTTO
- condotta acque acque reflue industriali
- pozzetti

RETE ACQUE METEORICHE DI PIAZZALE civ. 54

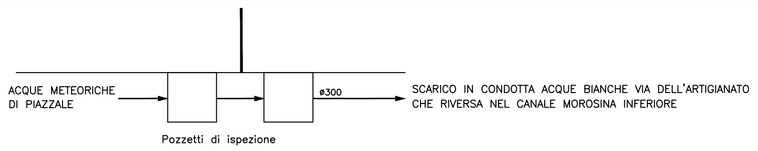

RETE ACQUE METEORICHE COPERTURA civ. 54

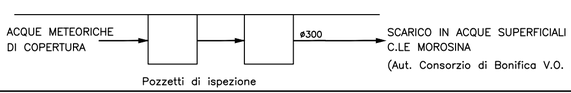

RETE ACQUE DOMESTICHE civ. 54

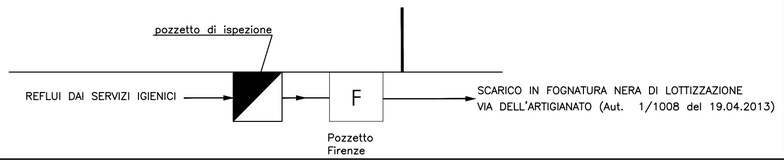

Riproduzione cartacea del documento informatico sottoscritto digitalmente da
~~DALMASSO NICOLA il 16/11/2021 12:35:02~~
MASSARO DAVID il 17/11/2021 13:01:39
DUS LORIS il 18/11/2021 15:07:46