REV.	DATA	DISEGNATO	CONTROLLATO	APPROVATO	VERIFICA NORME	DESCRIZIONE REVISIONI
0	05/10/2021	LD			–	Prima emissione

SIBELCO GREEN SOLUTIONS S.r.l.

Gruppo SIBELCO

(C.F. / P.I. 04078170273)

Via dell'Artigianato n. 41

30024 Musile di Piave - Venezia - Italia

Tel. (+39) 0421 333279 Email musile@sibelco.com Pec sibelcogreensolutions@pec.it

PROCEDIMENTO DI AUTORIZZAZIONE UNICO REGIONALE

- PAUR Art. 27bis D.Lgs. 152/06 -

PROGETTO:

PROGETTO DI MODIFICA SOSTANZIALE

DETERMINA N. 247 PROT. 6663/2019 DEL 30.01.2019

COME VOLTURATA DALLA DETERMINA N. 380

PROT. N. 10196 DEL 26.02.2021

LOCALIZZAZIONE:

COMUNE DI MUSILE DI PIAVE - Via dell'Artigianato

FIRMA TECNICI:

Ing. Loris Dus

Dott. David Massaro

ELABORATO N.:	TITOLO:	SCALA:
02.3C	STATO AUTORIZZATO Planimetria reti antincendio e sicurezza civ. 54	i.d.
DATA: 05 Ottobre 2021		
ARCHIVIO INFORMATICO: 2021-SGS-PAUR-02.3C-00		

DUS STUDIO D'INGEGNERIA

Progettazione industriale e civile
Consulenza tecnica
Calcoli e collaudi

VIA Grazia Deledda, 15
30027 San Donà di Piave, VE
P.IVA 02397360278
TEL. e FAX 0421-22.33.65
E-MAIL studiodus@tin.it

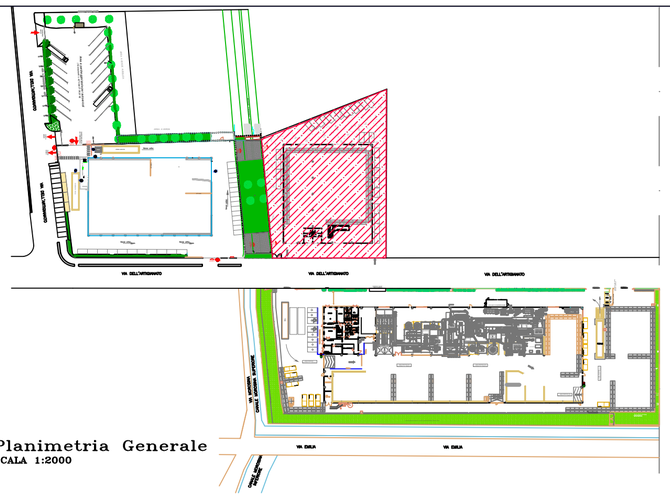

Planimetria Generale
SCALA 1:2000

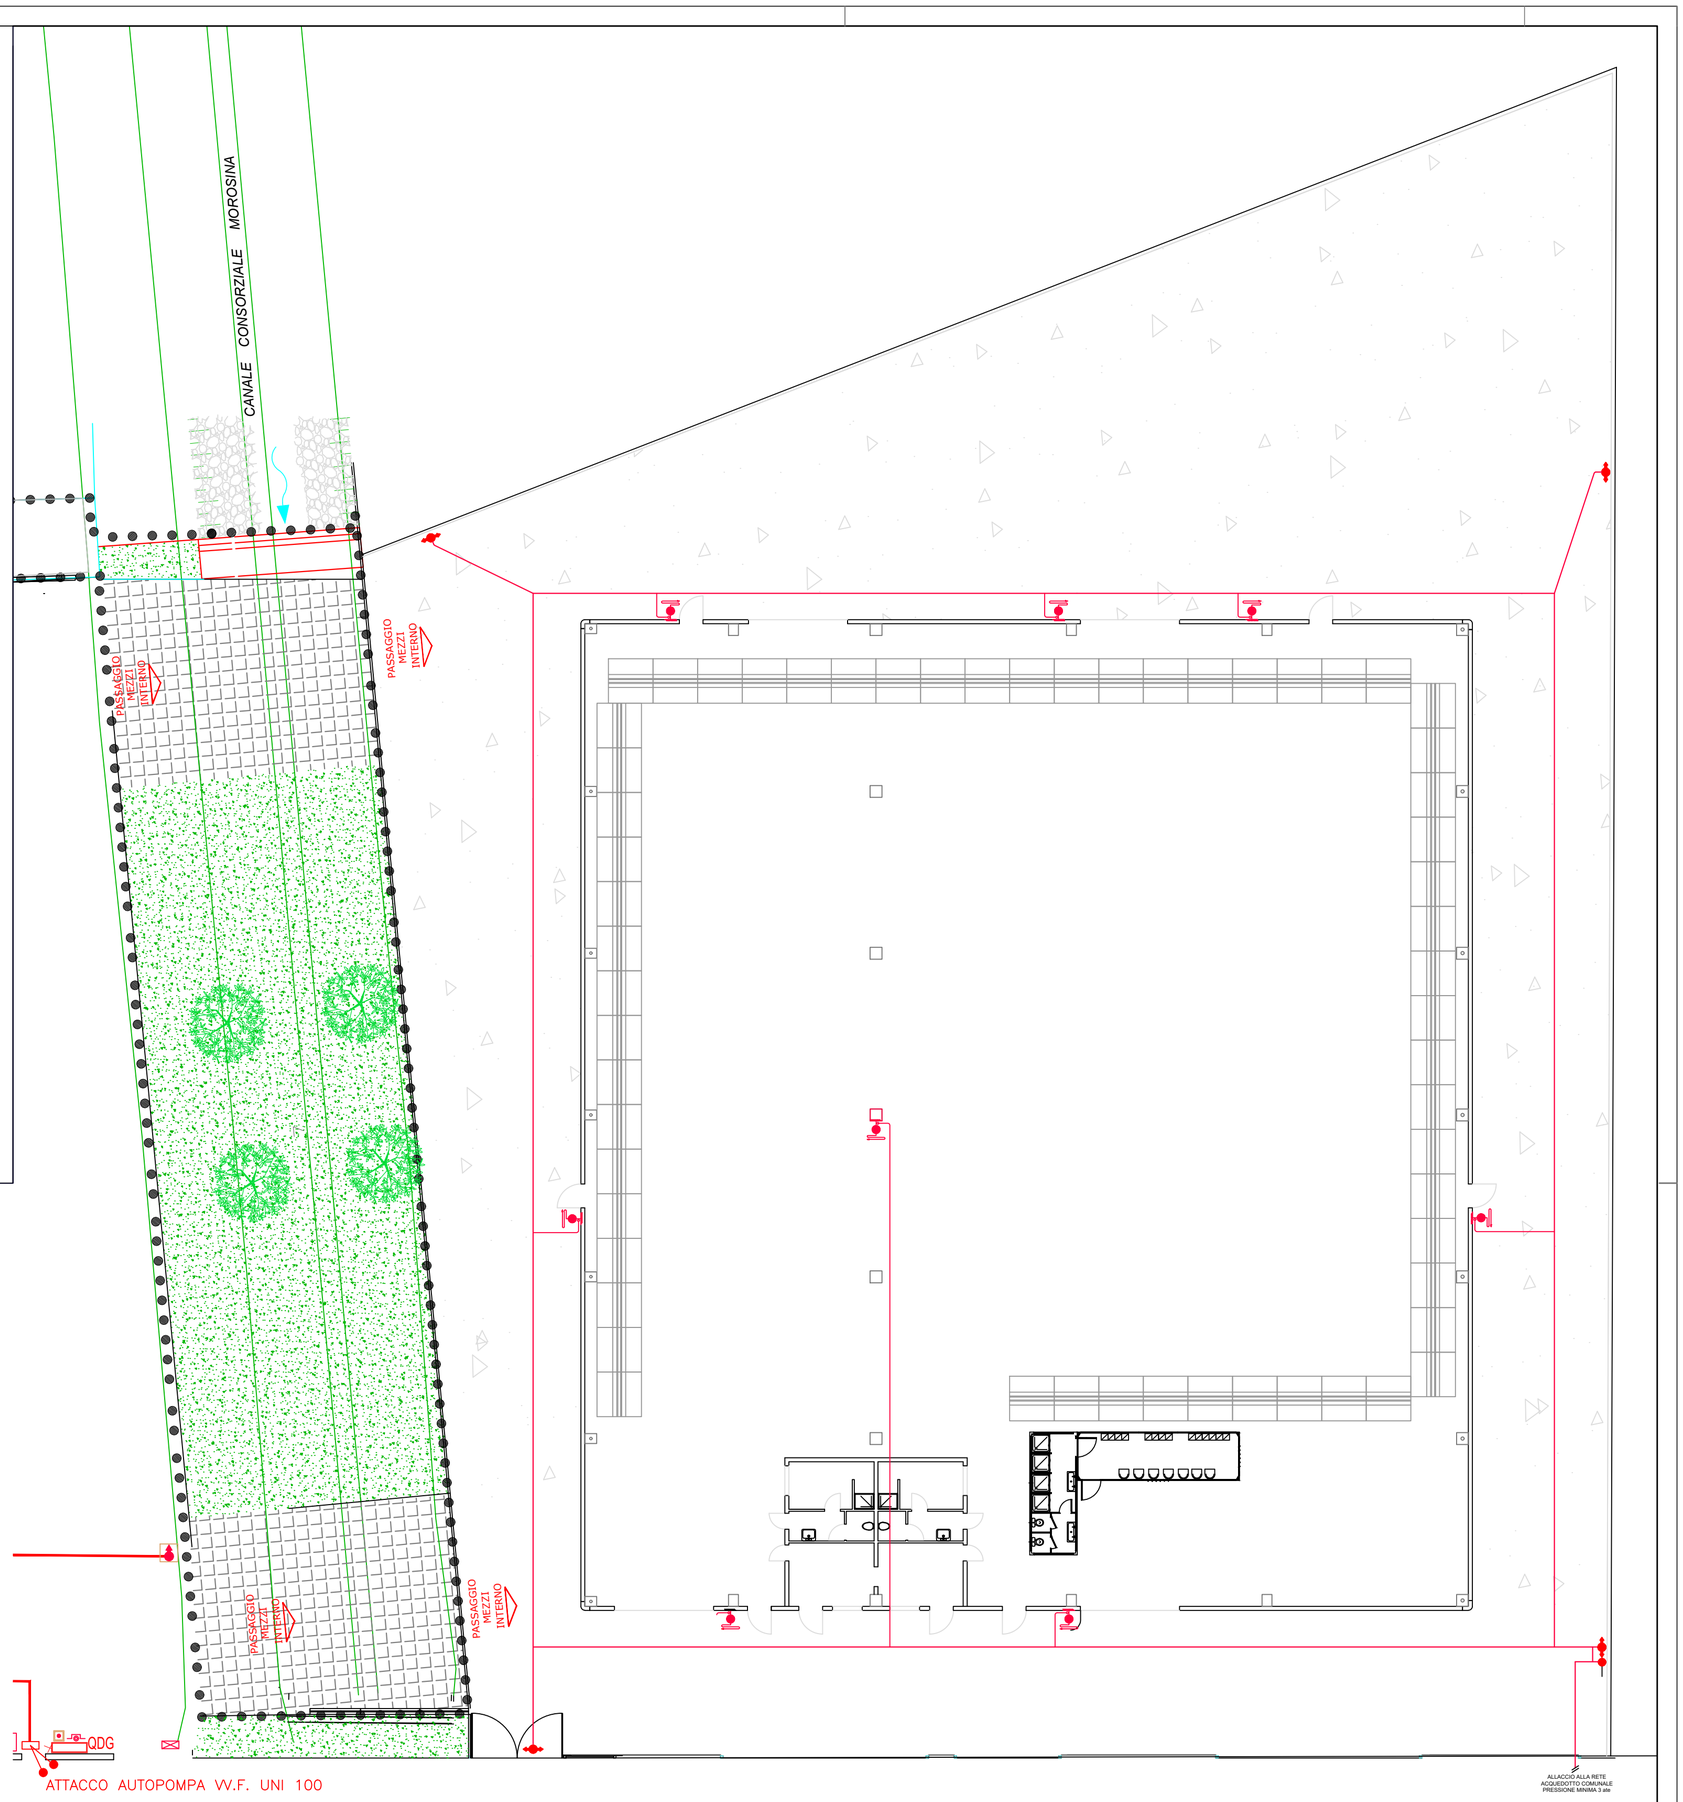

Planimetria reti antincendio e sicurezza civ. 54
SCALA 1:200

LEGENDA SIMBOLOGIA ANTINCENDIO CIV. 54

	IDRANTE A MURO CON TUBAZIONE FLESSIBILE E LANCIA UNI 45
	IDRANTE SOPRASUOLO A COLONNA ANTIGELO CON DOPPIO ATTACCO UNI 70
	ATTACCO PER AUTOPOMPA VV.F UNI 70
	TUBAZIONE ANELLO ANTINCENDIO IN POLIETILENE PEAD PN 16 INTERRATA -0.90 mt
	TUBAZIONE ANELLO ANTINCENDIO IN ACCIAIO A VISTA

Riproduzione cartacea del documento informatico sottoscritto digitalmente da
~~DALMASSO NICOLA il 16/11/2021 12:35:09~~
MASSARO DAVID il 17/11/2021 13:01:48
DUS LORIS il 18/11/2021 15:08:13