



Scala 1:500

- LEGENDA**
- PERIMETRO AMBITO DI INTERVENTO
  - PERIMETRO AREE DA VINCOLARE
  - FILARE ARBOREO  
Acer platanoides (n.74)
  - FILARE ARBOREO  
Acer pseudoplatanus (n.105)
  - FILARE ARBOREO  
Carpinus betulus "Pyramidalis" (n.73)
  - SIEPE ARBUSTIVA  
Carpinus betulus (n.454)
  - SIEPE ARBUSTIVA  
Pittosporum "tobra" (n.1083)
  - AREE A VERDE  
Semina a prato
  - PAVIMENTAZIONE IN ELEMENTI AUTOBLOCCANTI INERBITI

**SESTI D'IMPIANTO**

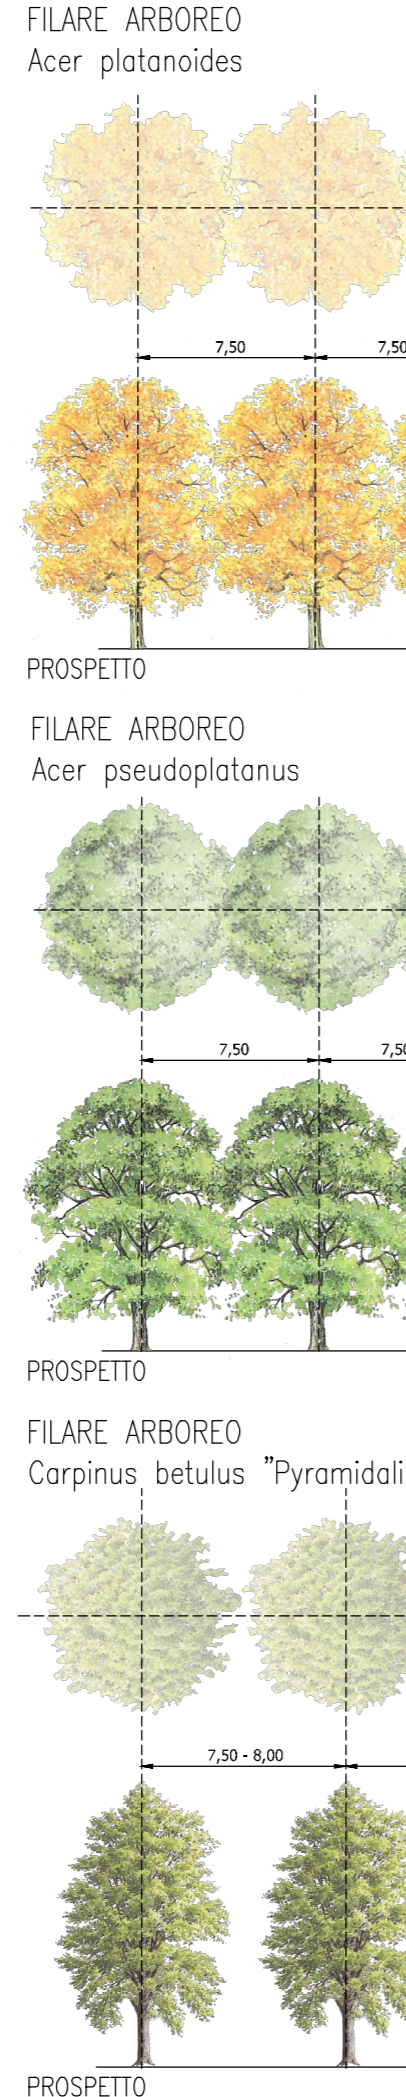

**FILARE ARBOREO (fronte sud-est)**  
Carpinus betulus "Pyramidalis"

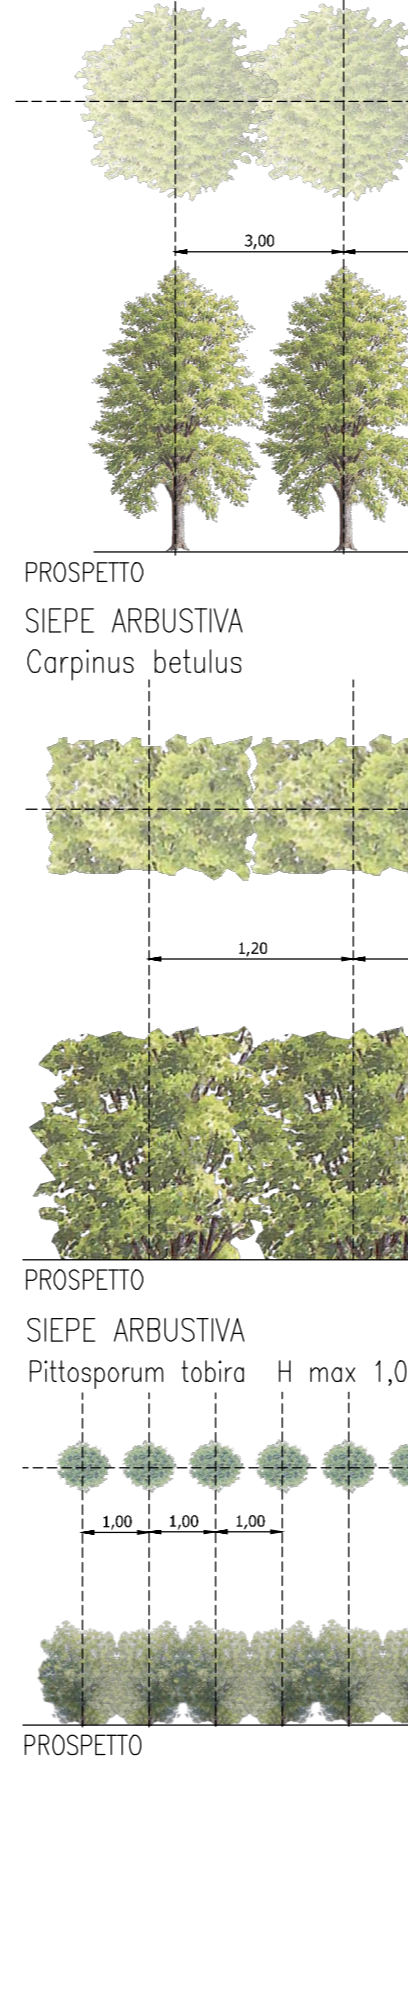

PROVINCIA di VENEZIA  
COMUNE di JESOLO

**PIANO URBANISTICO ATTUATIVO  
"EX CATEL - CAPANNINE"  
COMPLESSO COMMERCIALE "JESOLO MAGICA"**



AMBITO 1 - EX CATEL  
VARIANTE AL P. DI C. T/12/4307  
OPERE DI URBANIZZAZIONE  
PROGETTO ESECUTIVO

COMMITTENTE: **JESOLO 3000 SPA**  
Via S. Stefano, 16  
37122 VERONA

**UNICREDIT LEASING SPA**  
Piazza di Porta Santo Stefano, 3  
40123 BOLOGNA

**JESOLO 3000 SPA**  
Via S. Stefano, 16  
37122 VERONA

**UNICREDIT LEASING SPA**  
Piazza di Porta Santo Stefano, 3  
40123 BOLOGNA

**PLANIMETRIA OPERE A VERDE**

REV.	DESCRIZIONE	DATA	REDAITTO	VERIFICATO	APPROVATO
3					
2					
1					
0					

PROGETTISTI: **Valter Granzotto Architetto**      CON: **Emiliano Granzotto Architetto**

SCALA: 1:500  
FILE: P5201E016002-042  
CTB: ARCHITETTURA.CTB