


## Carta della Pianificazione di livello superiore

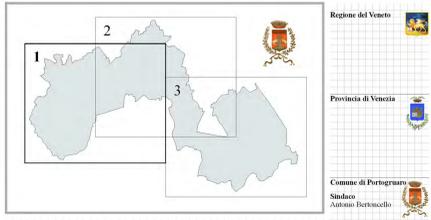


**GRUPPO PROGETTUALE**  
 prof. arch. Stefano Stanghellini  
 arch. Barbara Marangoni  
 arch. Sandra Vecchielli  
 TEA Engineering s.r.l.  
 Indagini geologiche:  
 dott. Vittorio Gemati  
 ADASTRA s.r.l.  
 Indagini agronomiche:  
 prof. dott. Paolo Rosato  
 dott. Luciano Fontano  
 Progettista - capogruppo:  
 prof. arch. Stefano Stanghellini

novembre 2013

## Carta della Pianificazione di livello superiore

LEGENDA		N.T.A.
	Confine comunale e del PAT	
<b>Sistema ambientale</b>		
	Ambito naturalistico di livello regionale (Pric art.19)	Art. 3.7
	Parco regionale di interesse locale dei fiumi Reghenà e Lemezzola e dei laghi di Cinto	Art. 3.8
	Aree di tutela paesaggistica di interesse regionale e competenza provinciale (Pric art.34, Pric art.21)	Art. 3.9.1
	Aree di tutela paesaggistica di interesse regionale soggette a competenza degli Enti locali (Pric art.35, Pric art.23)	Art. 3.9.2
	Aree di interesse ambientale: Biotopi di rilevanza provinciale (Pric art.24)	Art. 3.10
	Aree di interesse ambientale: Giardini (Pric art.24)	Art. 3.11
	Fasce di rispetto corsi d'acqua (Pric art.25)	Art. 3.12
	Zone umide (Pric art.26)	Art. 3.13
	Reti ecologiche di area vasta: Aree nucleo	Art. 3.14
	Reti ecologiche di area vasta: Aree tampone	Art. 3.14
	Reti ecologiche di area vasta: Corridoi ecologici	Art. 3.14
	Reti ecologiche di livello provinciale: Corridoi ecologici di livello provinciale	Art. 3.14
	Elementi arborei e arbustivi lineari (Pric art.29)	Art. 3.15
	Grandi alberi (Pric art.29)	Art. 3.15
	Vegetazione arborea arbustiva periferica di rilevanza ecologica (Pric art.29)	Art. 3.15
	Cave abbandonate (Pric art.32)	Art. 3.16
	Risorsa idrotermale (Pric art.33)	Art. 3.17
	Siti inquinati	Art. 3.35
<b>Patrimonio culturale</b>		
	Centri storici	Art. 7.16
	Beni culturali: Ville Venete (Pric art.43/3a)	Art. 3.20
	Beni culturali: Fortificazioni (Pric art.43/3b)	Art. 3.20
	Beni culturali: Mulini (Pric art.43/3c)	Art. 3.20
	Beni culturali: Complessi di interesse provinciale (Pric art.43/3d)	Art. 3.20
	Beni di rilevanza archeologica - Aree di concentrazione di materiali archeologici o di segnalazione di rinvenimenti	Art. 3.2.2
	Strade romane	Art. 3.21
<b>Sistema insediativo e infrastrutturale</b>		
	Interporto (Pric art.55)	Art. 7.10
	Strada commerciale	Art. 7.10
	Itinerario ciclabile principale di progetto (Pric art.45)	Art. 7.10

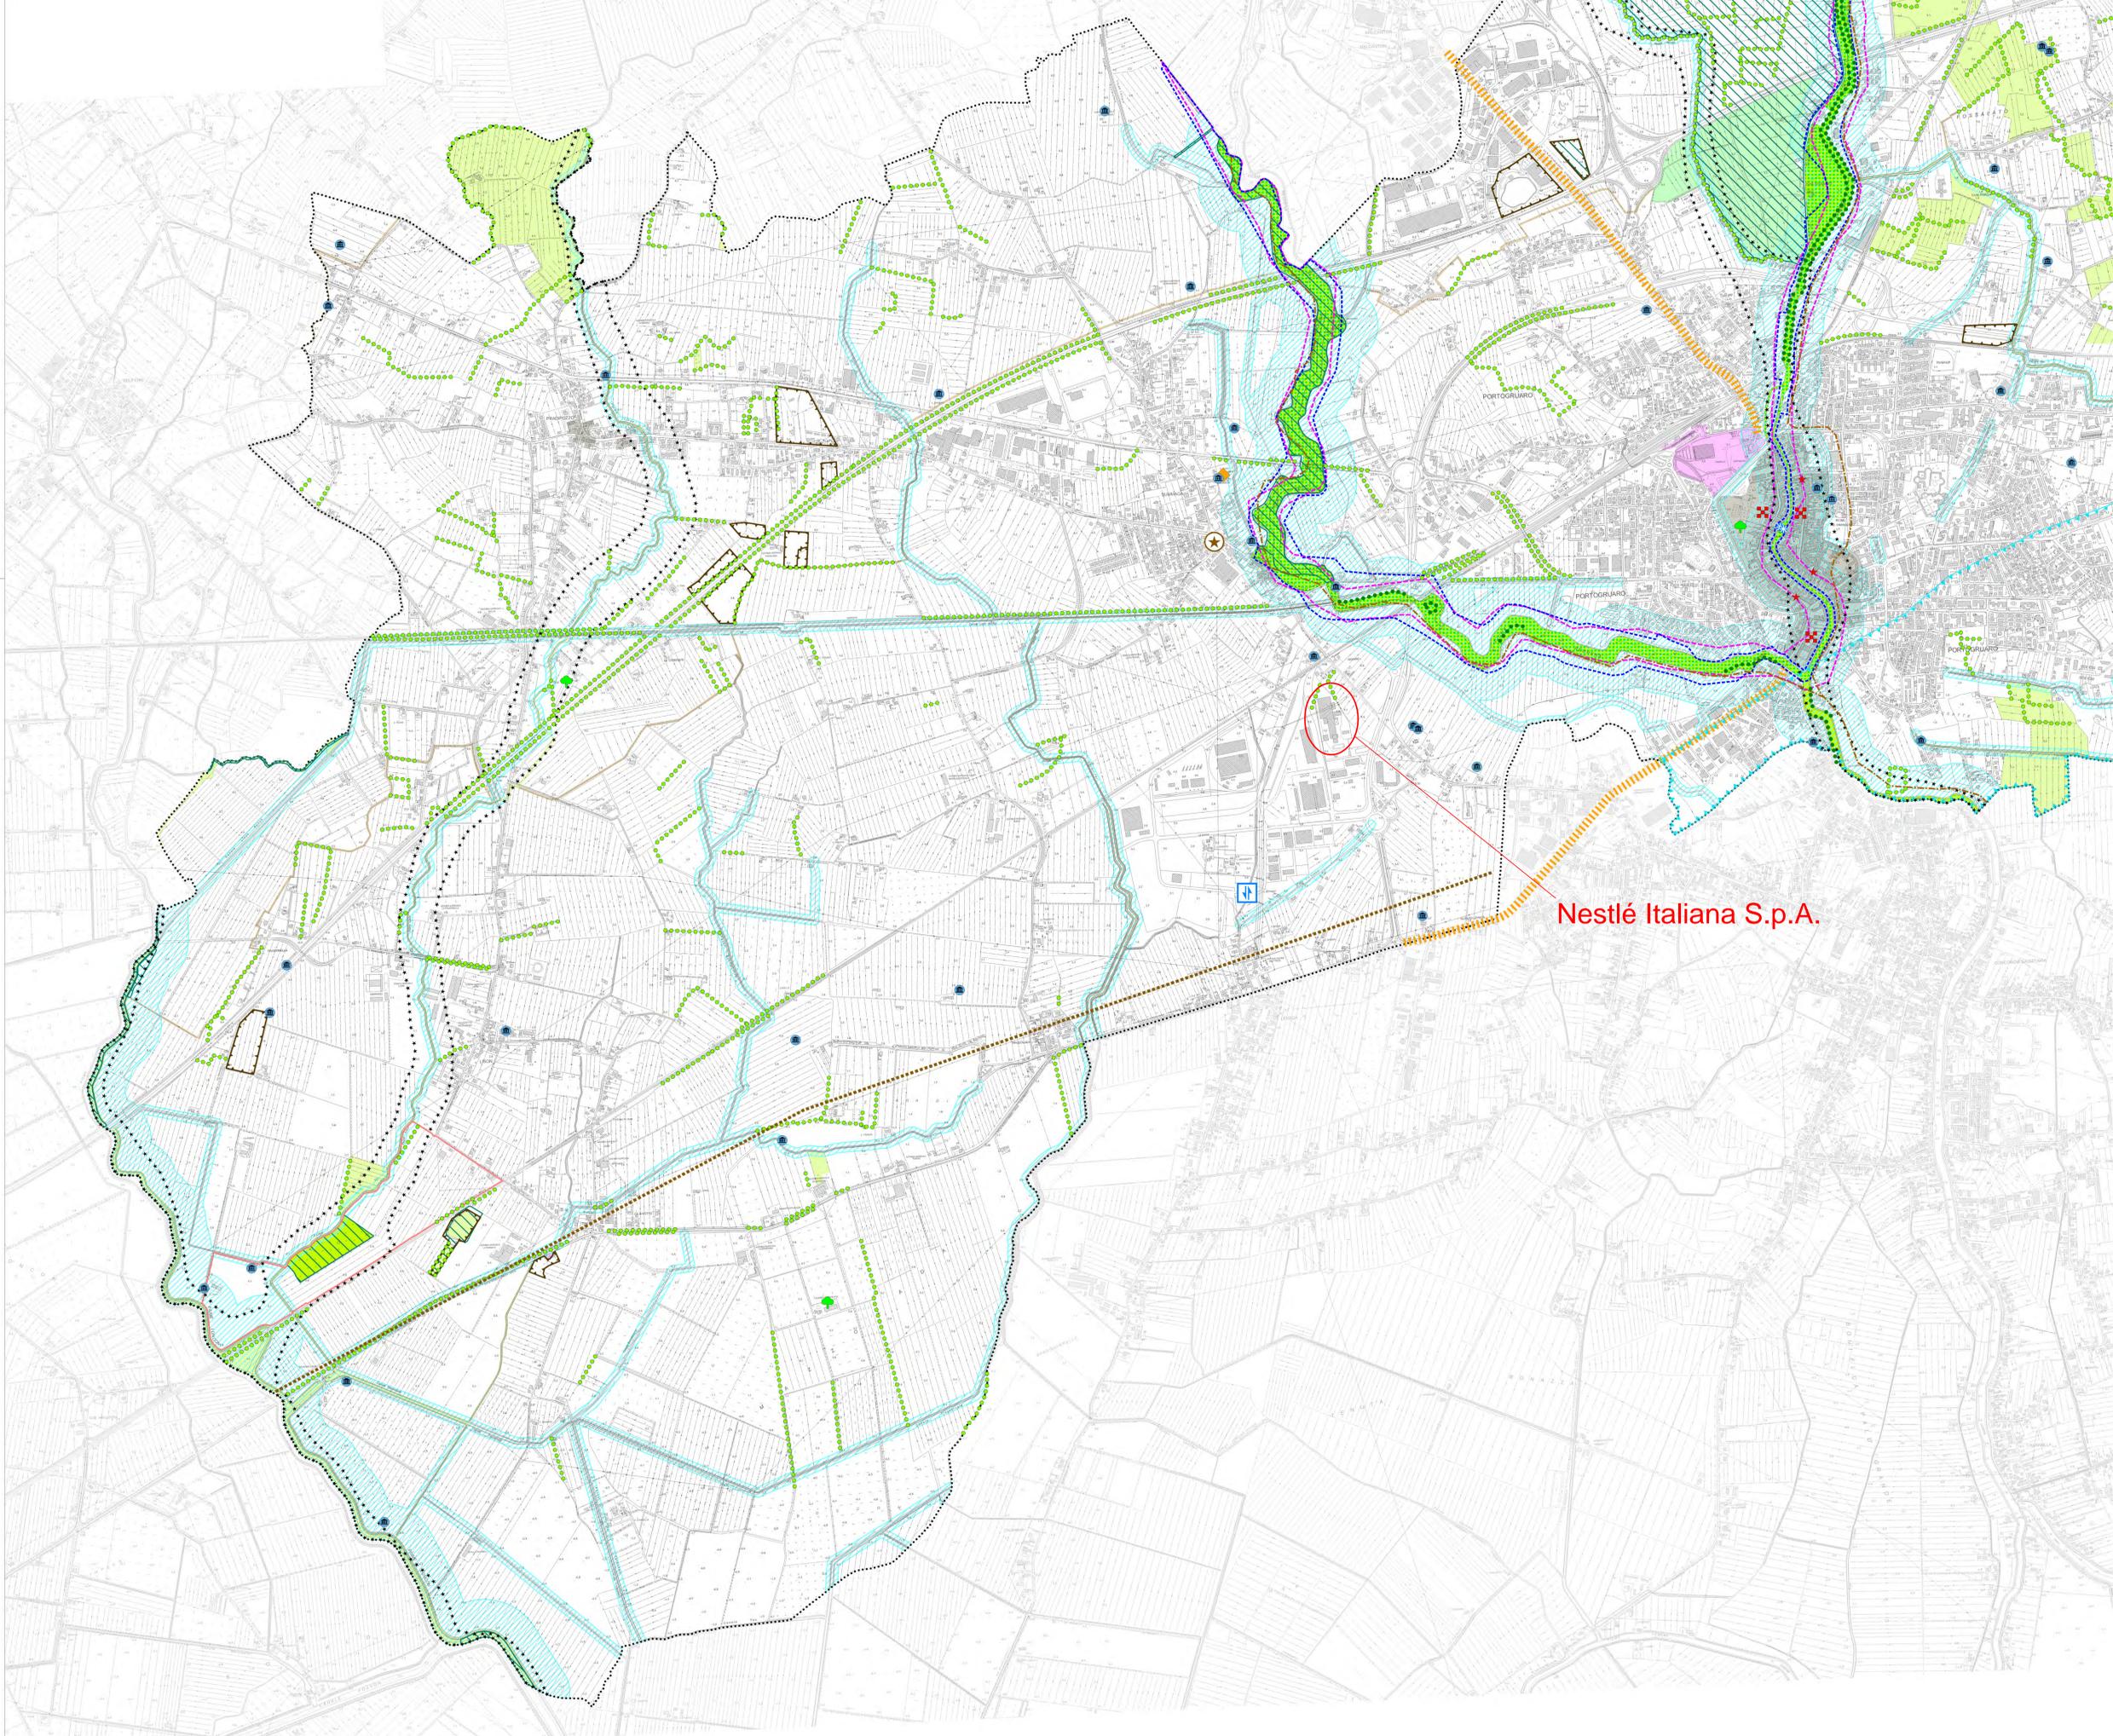

**Nestlé Italiana S.p.A.**