



Proponente
C.I.M.P.S. S.r.l.
 Consorzio Inerti Materie Prime Secondarie
Sede Legale
 Via Ettore Bugatti, 60
 30016 Jesolo (VE)
Ubicazione Impianto
 Via Ettore Bugatti, 61
 30016 Jesolo (VE)

Foglio 24 - Mappali 589, 472, 471 - Censuario Comune di Jesolo

Progetto

RINNOVO DELL'AUTORIZZAZIONE ALL'ESERCIZIO DI UN IMPIANTO DI RECUPERO DI RIFIUTI NON PERICOLOSI

Procedura di verifica di assoggettabilità a VIA ex Art. 13 L.R. 4/2016

Oggetto

LAYOUT GENERALE IMPIANTO


Redattore

Proponente

Studio Tecnico Arch. Matteo DIANESE
 P.za Rizzo, 51/1 - 30027 San Donà di Piave (VE) Tel 0421225253 - Fax 04211880213 Web: www.studiodianese.it
 E-Mail: m.dianese@studiodianese.it - E-Mail certificata: m.dianese@pec.it - Account Skype: mdianese
 Pratica Prot. N. 002.18-060-An Revisione N. Rev.0 - Febrato 2018 - Nome file Progetto_v0.0.dwg

LAYOUT GENERALE IMPIANTO

Scala 1:500

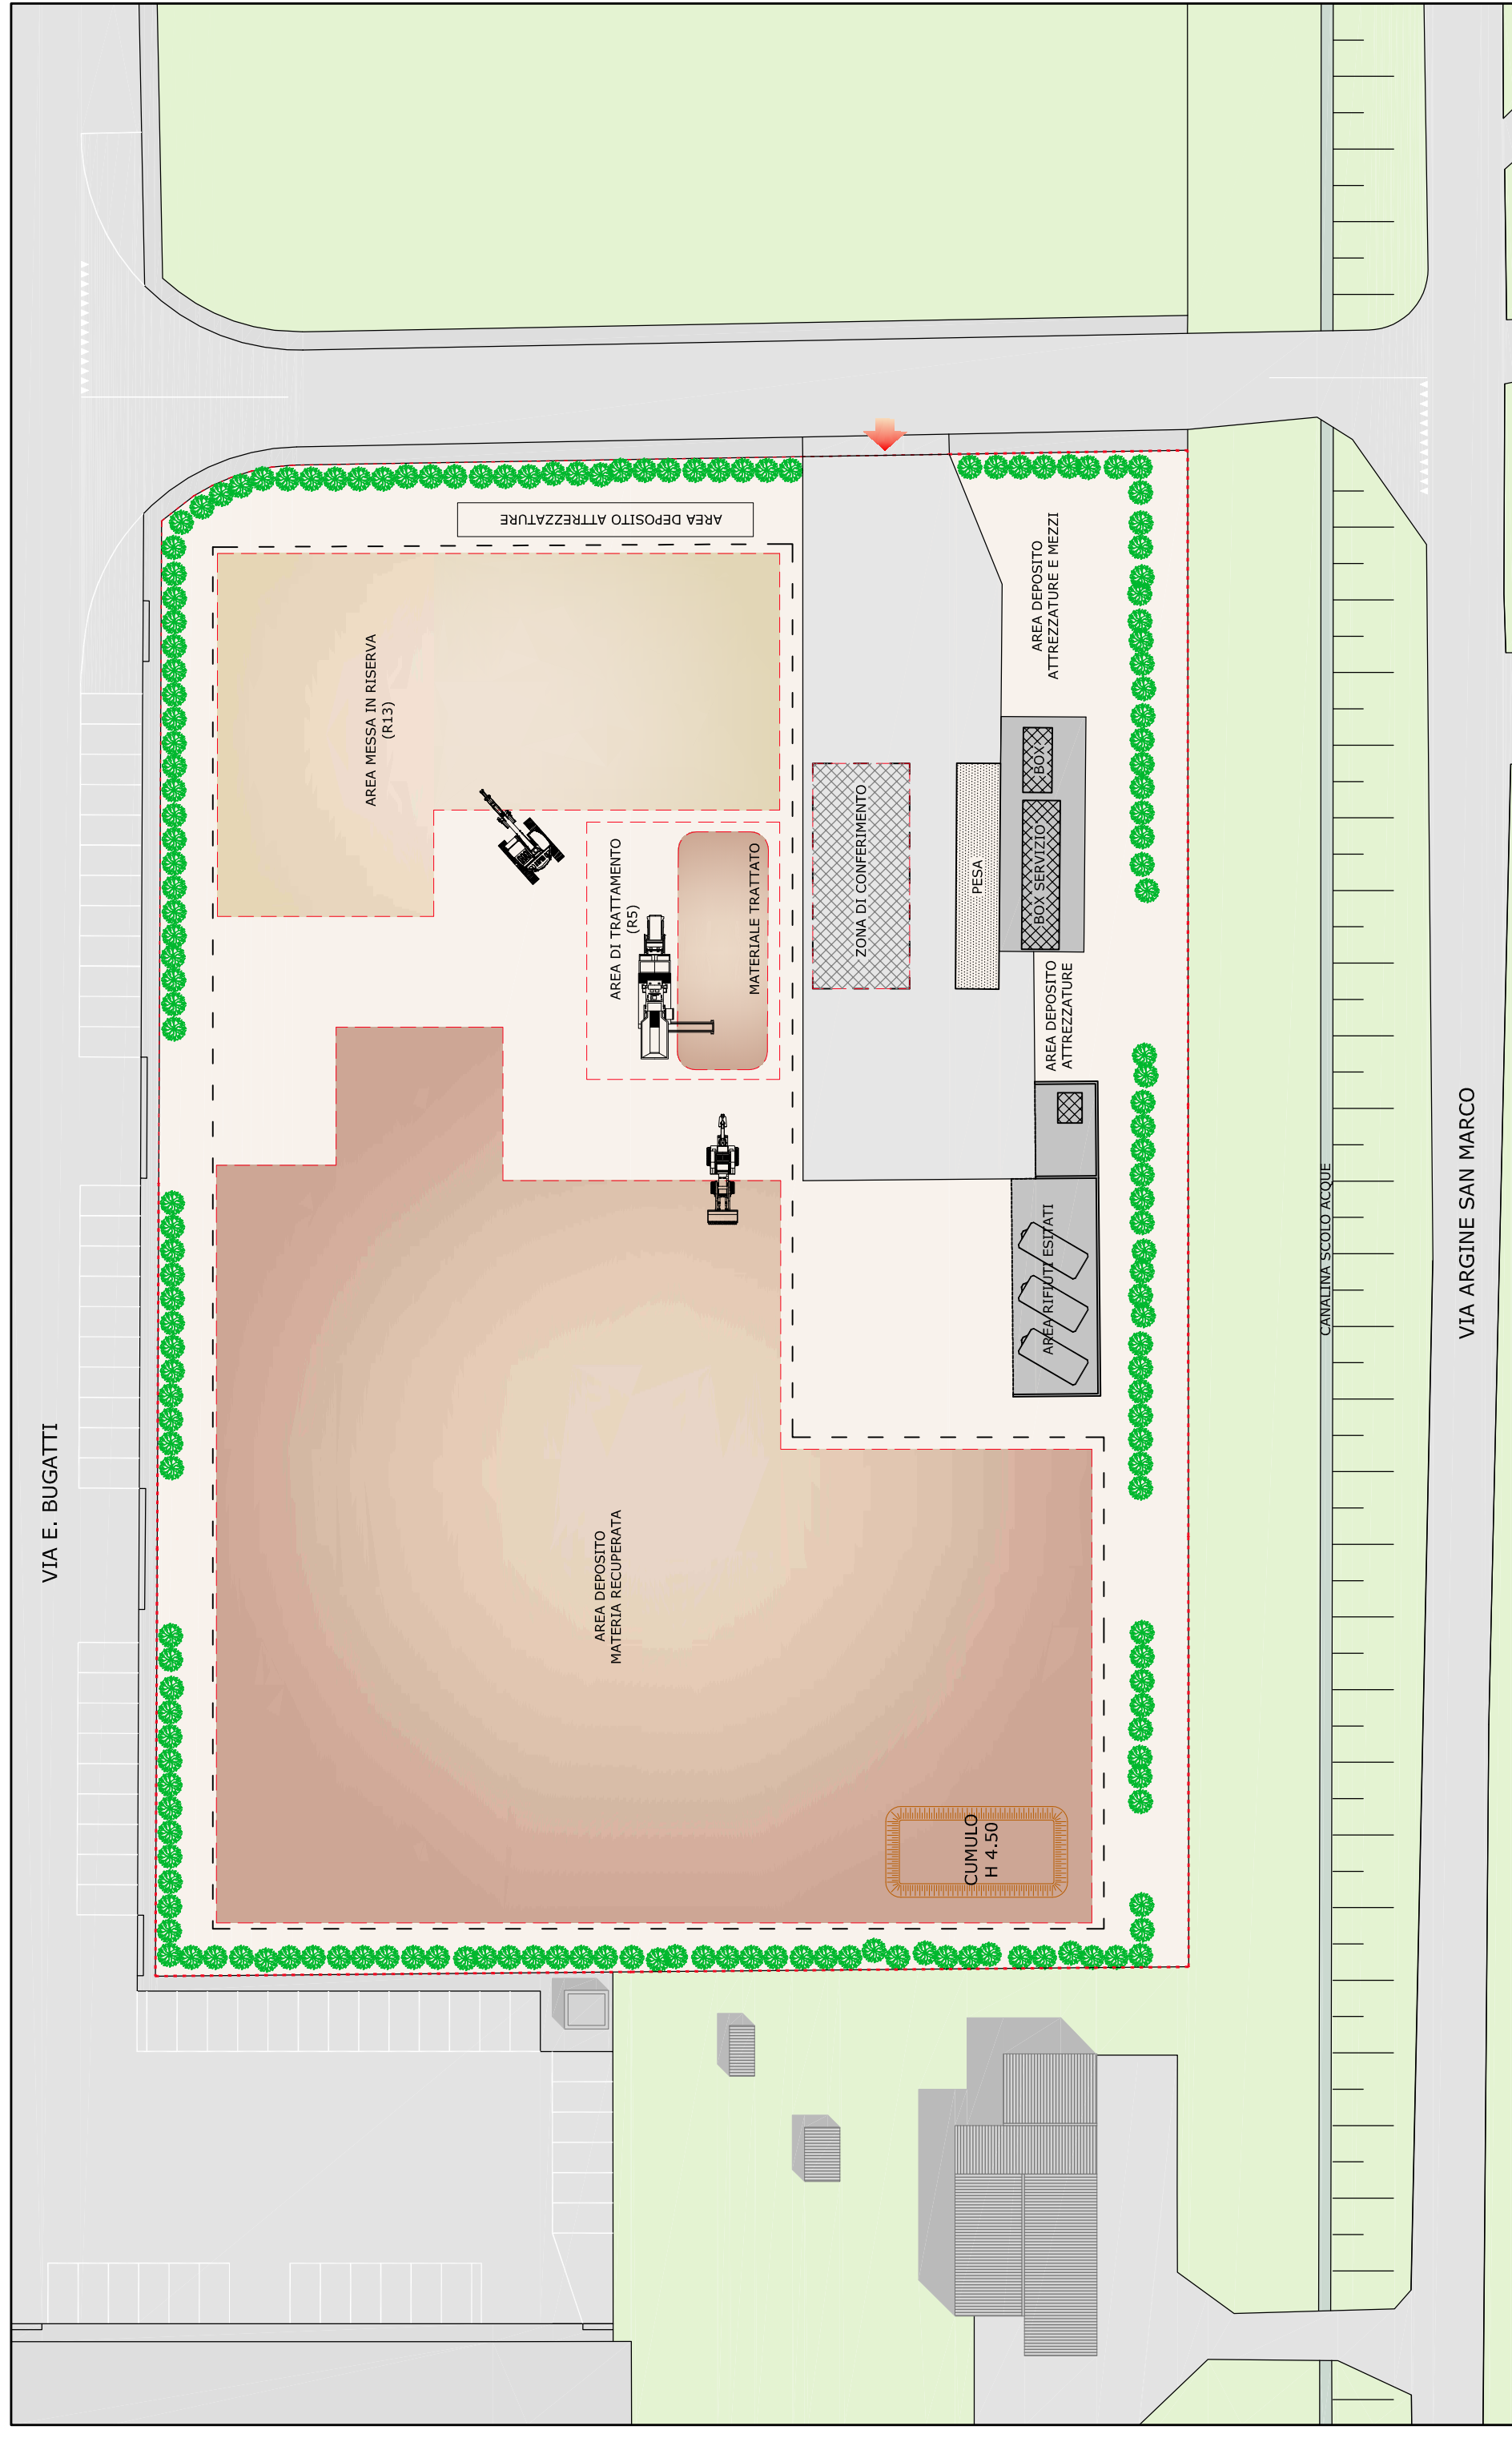

Legenda

- Accesso all'impianto
- Perimetro insediamento
- Barriera verde perimetrale
- Box prefabbricati uffici e servizi
- Superfici cementate
- Superfici asfaltate
- Area a verde
- Superficie pavimentata in materiale inerte
- Delimitazione indicativa aree di lavoro
- Ambiti operativi
- Area di conferimento
- Area deposito in cumulo rifiuti.
- Area deposito in cumulo Materie recuperate
- Cumulo con funzione di schermatura acustica