

Progetto

RINNOVO DELL'AUTORIZZAZIONE ALL'ESERCIZIO DI UN IMPIANTO DI RECUPERO DI RIFIUTI NON PERICOLOSI

Procedura di verifica di assoggettabilità a VIA ex Art. 13 L.R. 4/2016

Oggetto



SISTEMI DI PROTEZIONE AMBIENTALE

Redattore







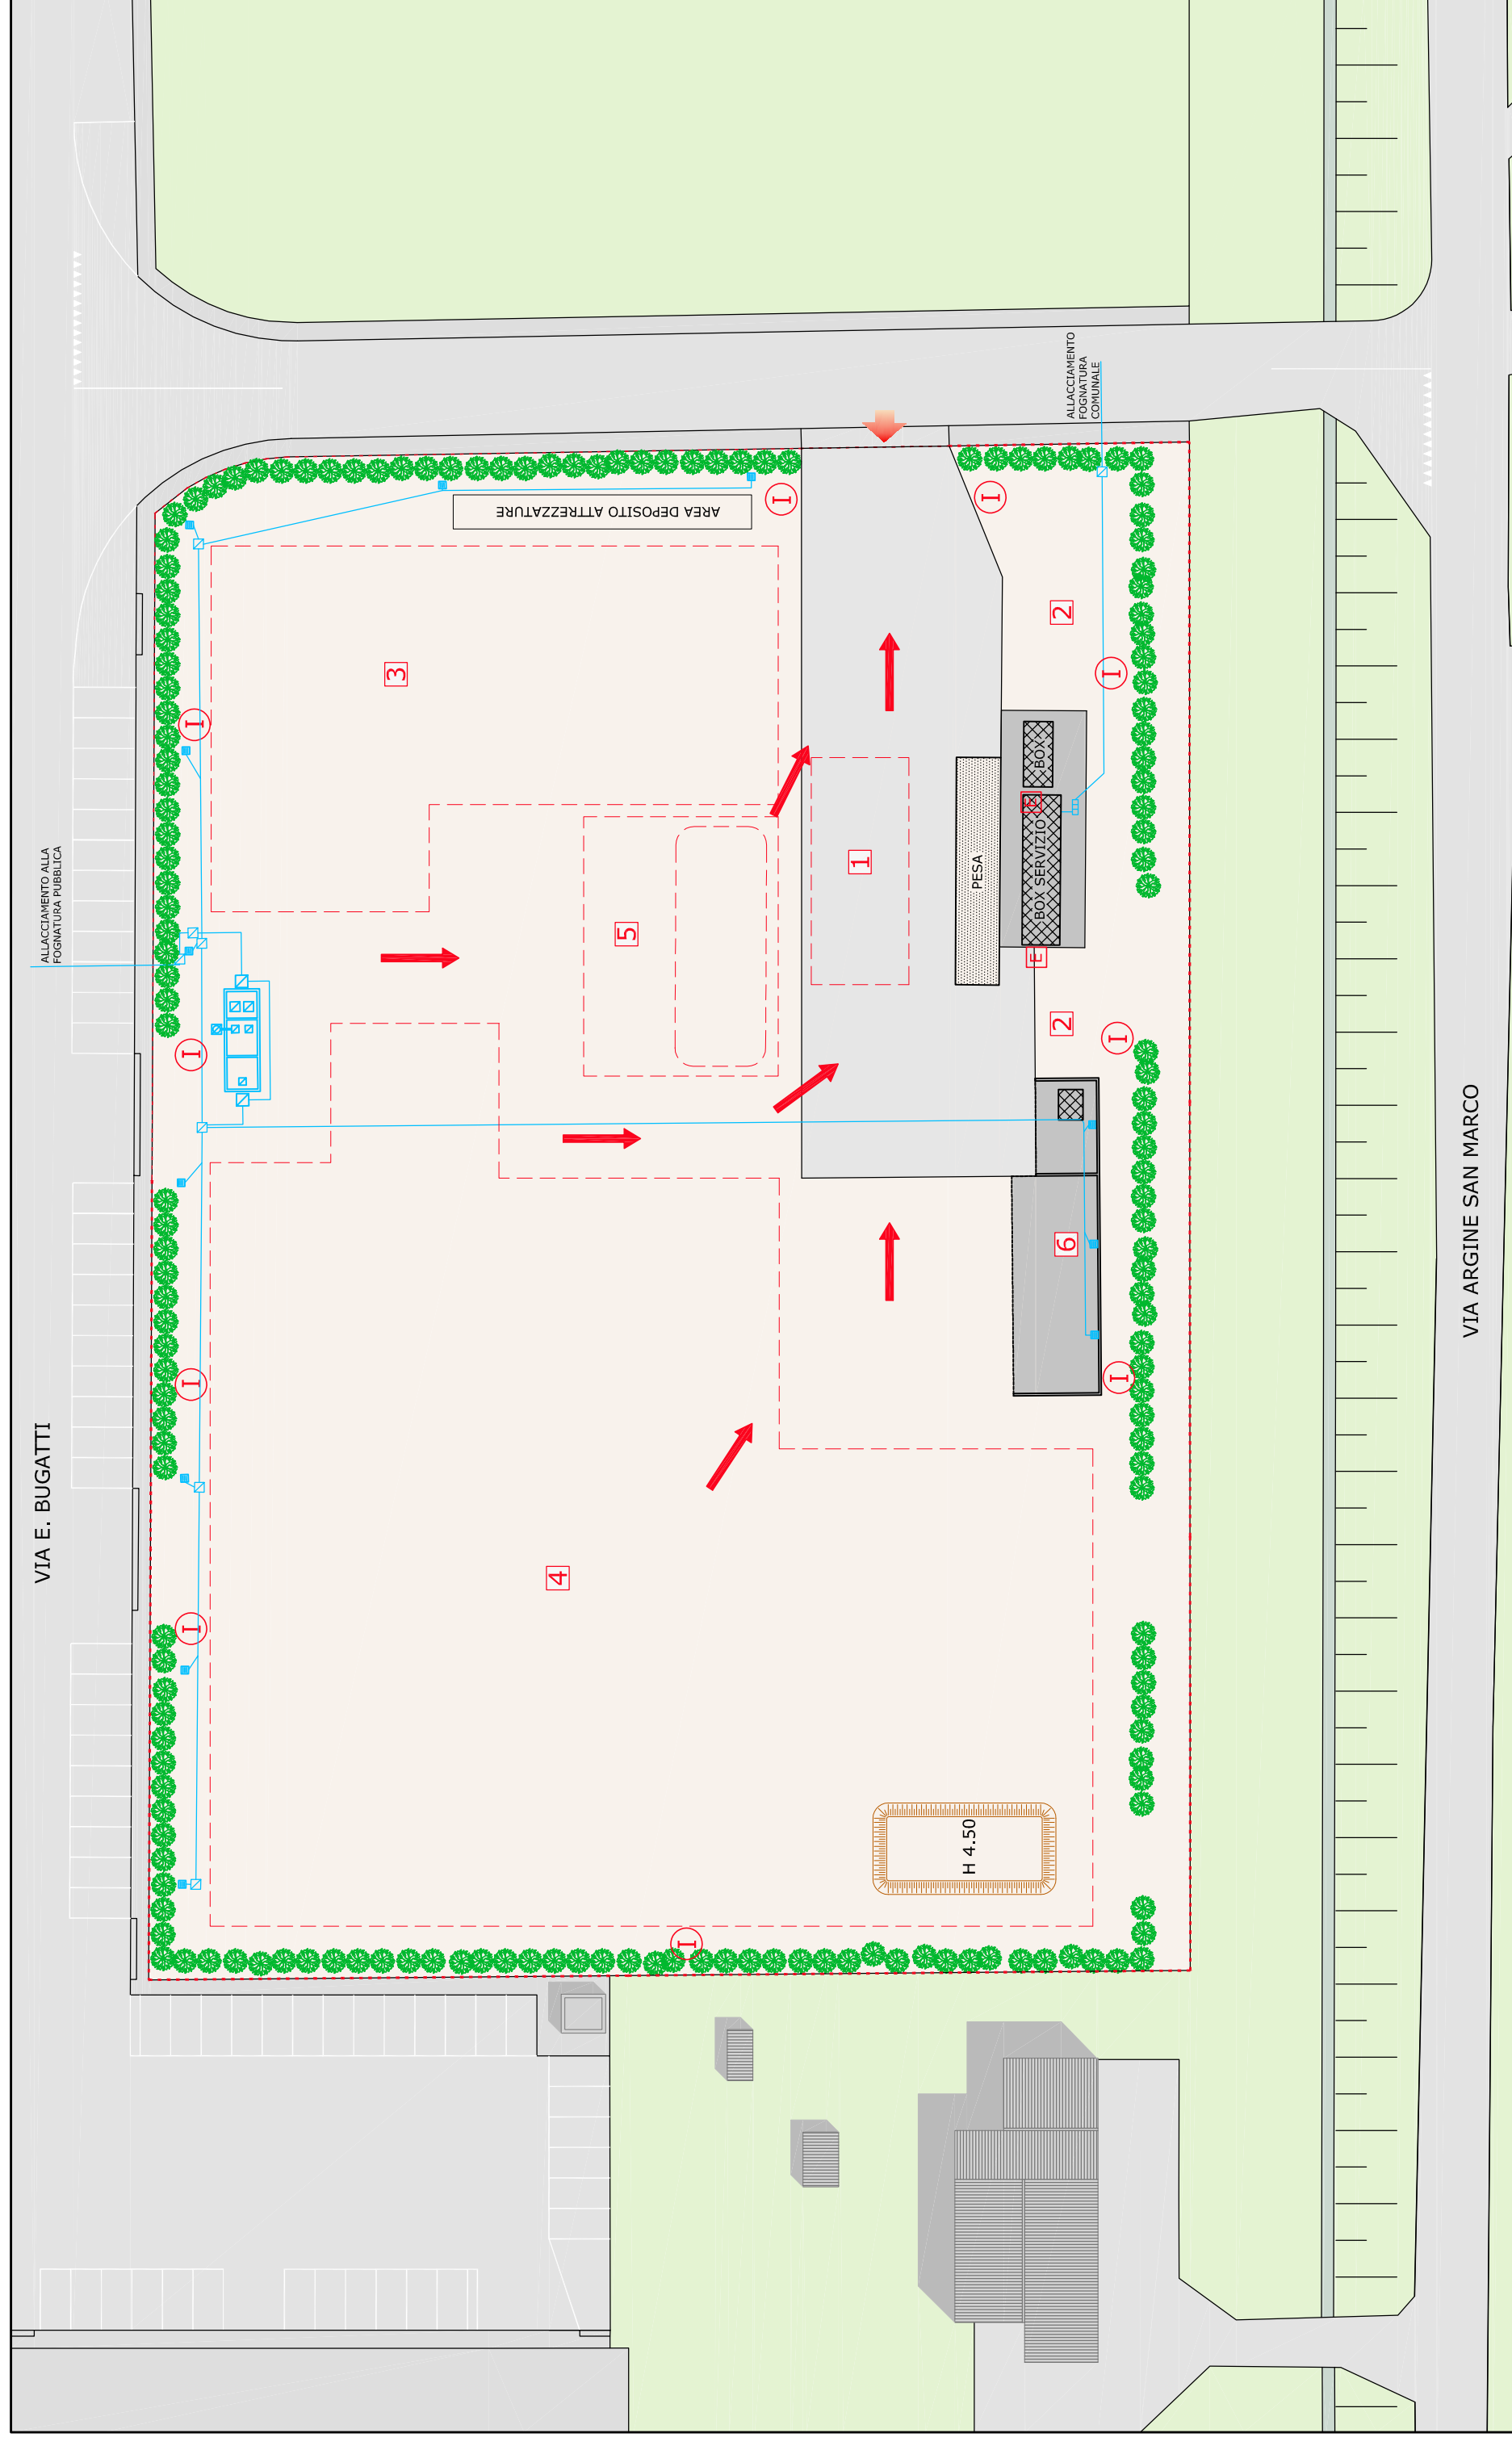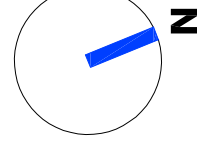











Proponente

PLANIMETRIA GESTIONE DELLE ACQUE E PRESIDI DI SICUREZZA

Scala 1:500



Legenda

	Accesso all'impianto
	Perimetro insediamento
	Ambiti operativi
	Linee interrate e manufatti per gestione scarichi liquidi
	Filare arboreo
	Superficie cementate
	Superficie pavimentata in materiale inerte
	Superfici asfaltate
	Idranti
	Estintore portatile
	Vie di fuga
	Zona di conferimento
	Area di sosta e deposito attrezzature
	Area messa in riserva (R13)
	Area stoccaggio Materie recuperate
	Zona di trattamento
	Area stoccaggio rifiuti prodotti
	Cumulo con funzione di schermatura acustica