



**Proponente**  
**C.I.M.P.S. S.r.l.**  
Consorzio Inerti Materie Prime Secondarie

**Sede Legale**  
Via Ettore Bugatti, 60  
30016 Jesolo (VE)

**Ubicazione Impianto**  
Via Ettore Bugatti, 61  
30016 Jesolo (VE)

Foglio 24 - Mappali 589, 472, 471 - Censuario Comune di Jesolo

**Progetto**

**RINNOVO DELL'AUTORIZZAZIONE ALL'ESERCIZIO DI UN IMPIANTO DI RECUPERO DI RIFIUTI NON PERICOLOSI**

Procedura di verifica di assoggettabilità a VIA ex Art. 13 L.R. 4/2016

**Oggetto**

**INQUADRAMENTO TERRITORIALE**


Redattore

Proponente




**Studio Tecnico Arch. Matteo DIANESE**  
P.za Rizzo, 51/1 - 30027 San Donà di Piave (VE) Tel 0421222553 - Fax 04211880213 Web: www.studiodianese.it  
E-Mail: m.dianese@studiodianese.it - E-Mail certificata: m.dianese@pec.it - Account Skype: mdianese  
Pratica Prot. N. 002.18-060-An. Revisione N. Rev.0 - Marzo 2018 - Nome file Progetto\_V0.0.dwg

**ESTRATTO DI CARTA TECNICA REGIONALE**

Scala 1:10000

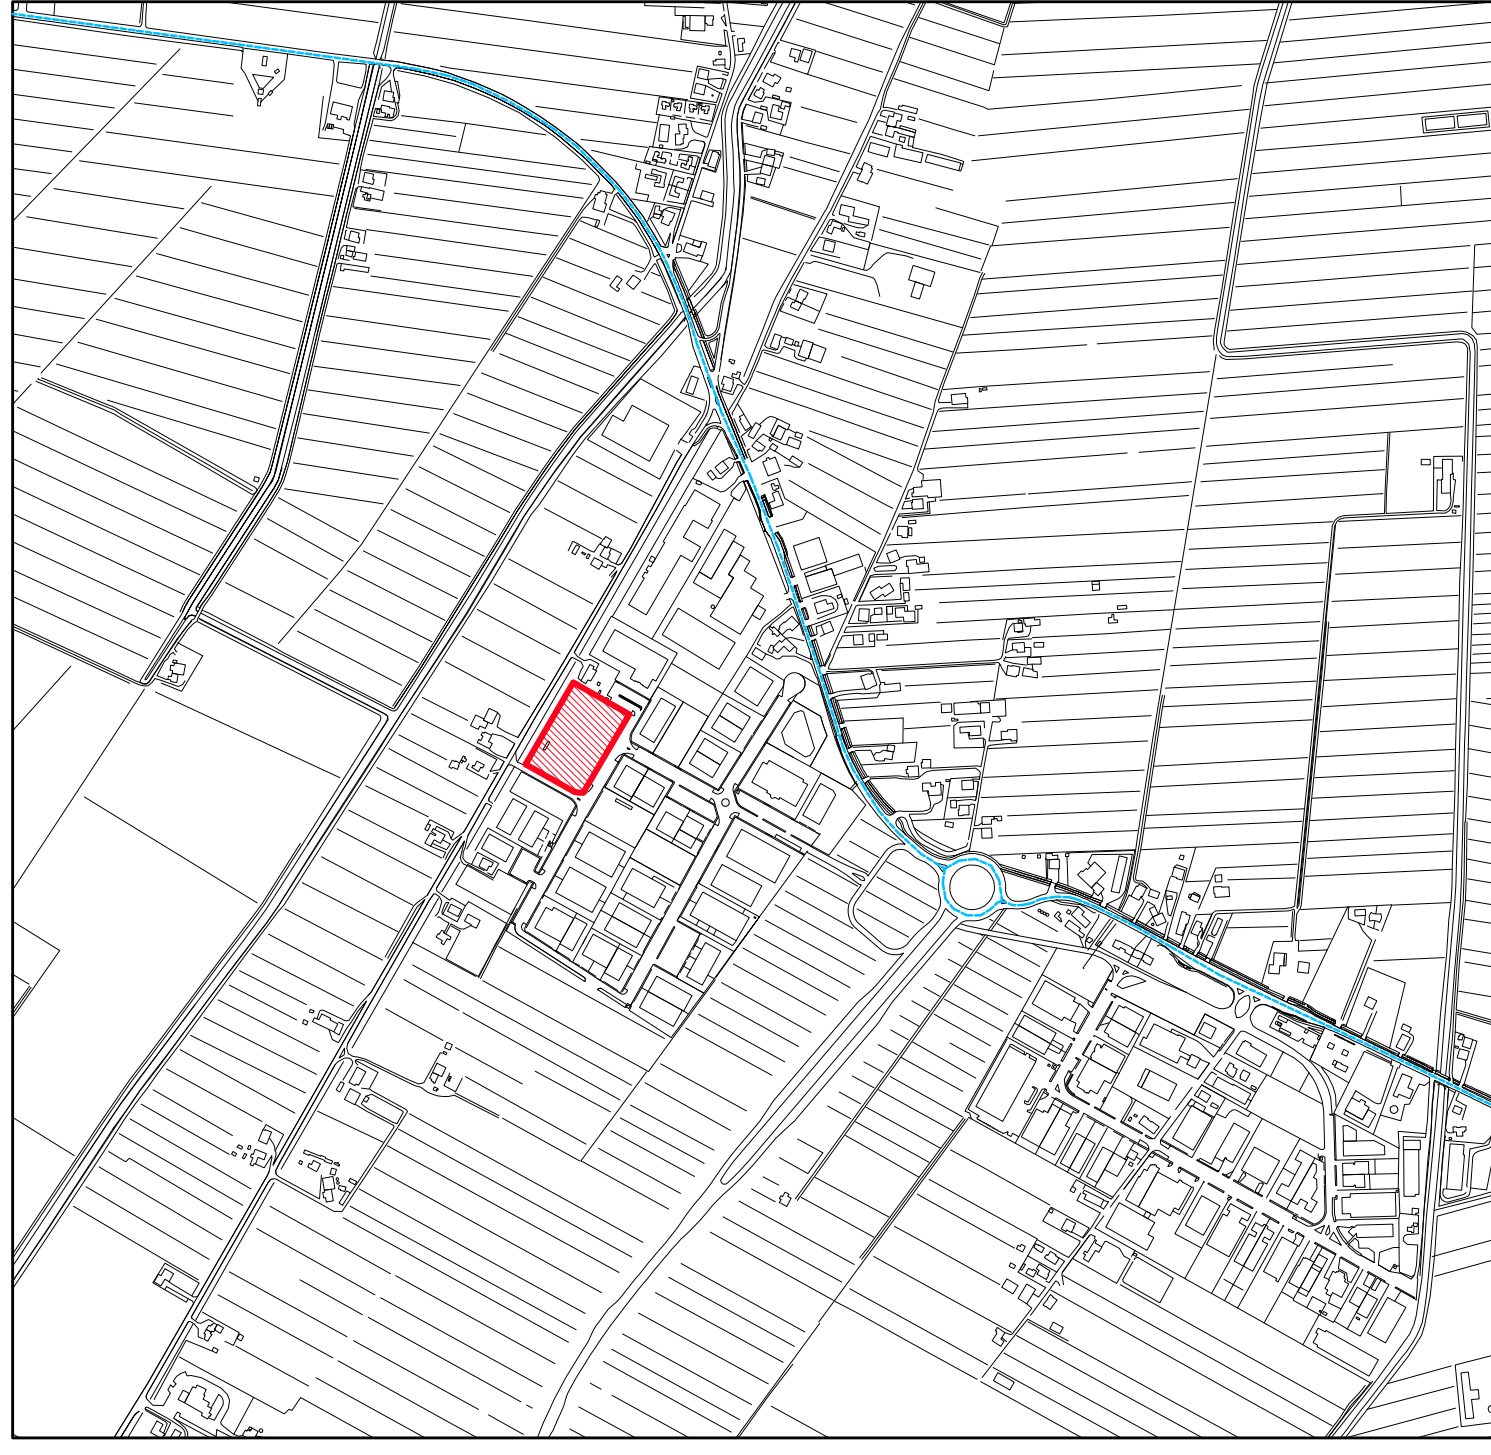

**Legenda**

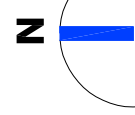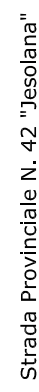
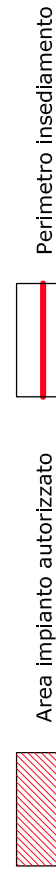


**ESTRATTO DI PIANO REGOLATORE GENERALE**

Scala 1:5000




**Legenda**

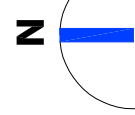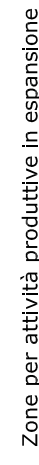

**ESTRATTO DI MAPPA CATASTALE**

COMUNE DI JESOLO - FOGLIO 24 - MAPPALI 471, 472, 589  
Scala 1:2000

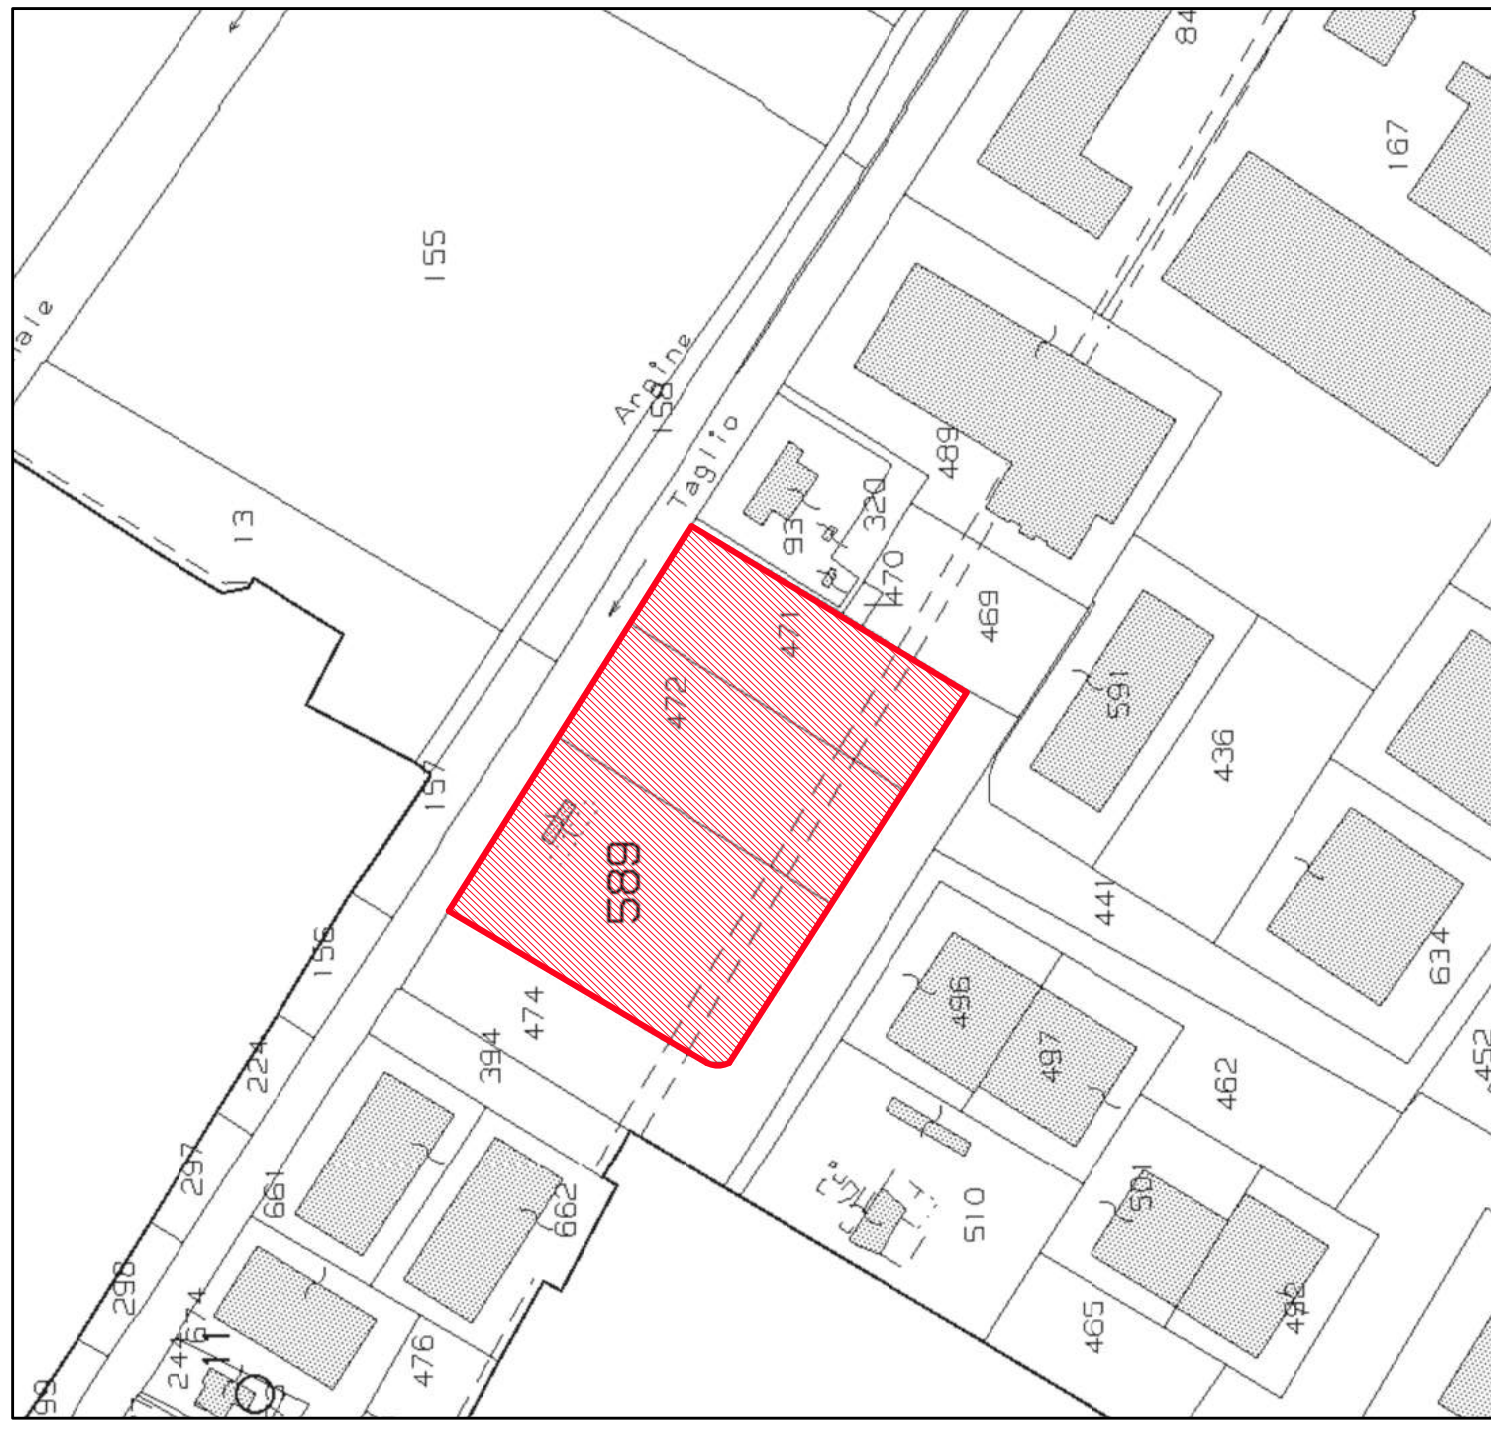

**Legenda**

