



Proponente
Ecolfer S.r.l.
 Servizi Ecologici

Sede legale
 Via Lino Zecchetto, 29/31
 30020 Santo Stino di Livenza - Loc. La Salute di Livenza (VE)
Ubicazione impianto
 Via Lino Zecchetto, 6/8 - 30020 - La Salute di Livenza (VE)
 Censuario di Santo Stino di Livenza, Foglio 39, Mappali 192-242

Progetto
ACCORPAMENTO DI DUE IMPIANTI DI RECUPERO RIFIUTI OPERANTI IN REGIME DI PROCEDURA ORDINARIA EX ART. 208 DLGS 152/2006

Procedura di verifica di assoggettabilità a VIA
 ex Art. 19 D.LGS. 152/2006

Elaborato

INQUADRAMENTO TERRITORIALE

Progettista

Proponente

Studio Tecnico Arch. Matteo DIANESE
 P.zza Rizzo 51/A - 30025 San Dona di Piave (VE) - Tel. 0421222553 Fax 0421189213 Web: www.studiodiniense.it
 E-Mail: m.dianese@studiodiniense.it E-Mail: c.diniense@pec.it Account Skype: mdiandese
 Pratica Prot. N. 005/18-001/Am Revisione N. Rev.0 - Maggio 2018 Nome file Progetto V1.0.dwg

ESTRATTO DI CARTA TECNICA REGIONALE


Scala 1:10000




Legenda



Area Impianto autorizzato

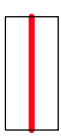


Perimetro Inseadimento

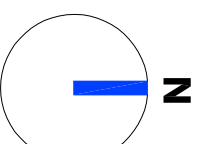


ESTRATTO DI PIANO REGOLATORE GENERALE


Scala 1:5000

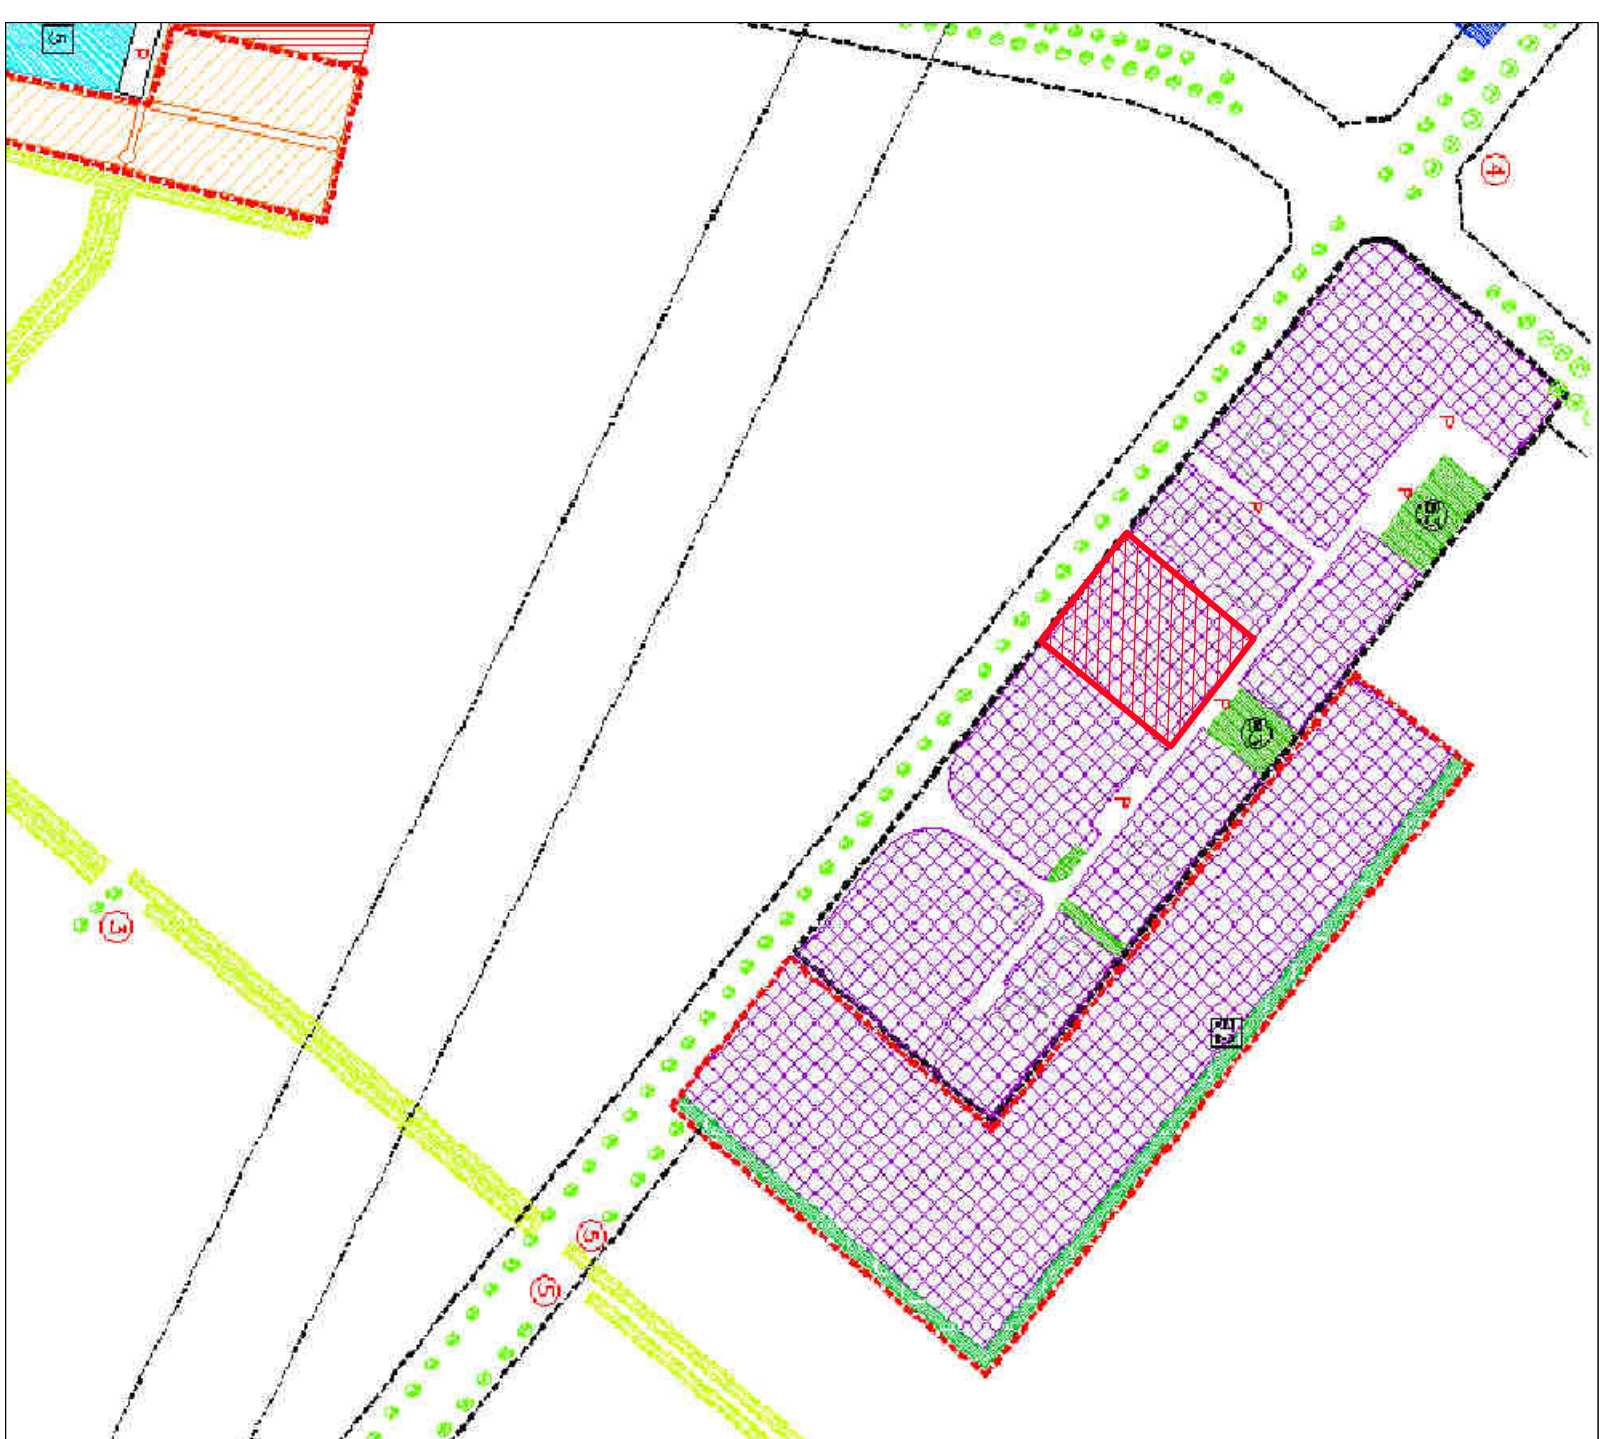


Legenda

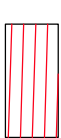

Area Impianto autorizzato

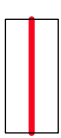

Perimetro Inseadimento

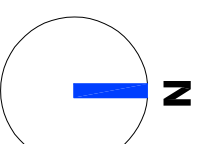


ESTRATTO DI MAPPA CATASTALE


Scala 1:2000



Legenda

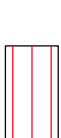

Area Impianto autorizzato

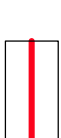

Perimetro Inseadimento

