REV.	DATA	DISEGNATO	CONTROLLATO	APPROVATO	VERIFICA NORME	DESCRIZIONE REVISIONI
0	05/10/2021	ZZ			-	Prima emissione

SIBELCO GREEN SOLUTIONS S.r.l.
Gruppo SIBELCO
(C.F. / P.I. 04078170273)
Via dell'Artigianato n. 41
30024 Musile di Piave - Venezia - Italia
Tel. (+39) 0421 333279 Email musile@sibelco.com Pec sibelcogreensolutions@pec.it

PROCEDIMENTO DI AUTORIZZAZIONE UNICO REGIONALE
- PAUR Art. 27bis D.Lgs. 152/06 -

PROGETTO:

PROGETTO DI MODIFICA SOSTANZIALE

DETERMINA N. 247 PROT. 6663/2019 DEL 30.01.2019

COME VOLTURATA DALLA DETERMINA N. 380

PROT. N. 10196 DEL 26.02.2021

LOCALIZZAZIONE:
COMUNE DI MUSILE DI PIAVE - Via dell'Artigianato

FIRMA TECNICI:

Ing. Loris Dus

Dott. David Massaro

ELABORATO N.:	TITOLO:	SCALA:
03.1B	STATO DI PROGETTO Planimetria impianto civ. 41 Schema di Flusso	i.d.

DATA: 05 Ottobre 2021

ARCHIVIO INFORMATICO: 2021-SGS-PAUR-03.1B-00

DUS STUDIO D'INGEGNERIA
Progettazione industriale e civile
Consulenza tecnica
Calcoli e collaudi
VIA Cocito Imbriola, 71
35027 San Giorgio di Piove, PD
P.IVA 02397340278
TEL. e FAX 049 - 2121145
E-MAIL studiodus@live.it

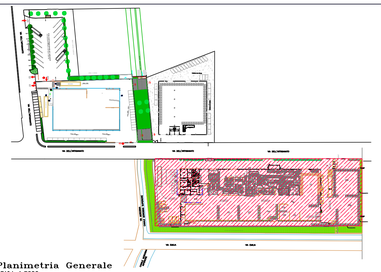

Planimetria Generale
SCALA 1:2000

DATI TECNICI CIV. 41

Capacità di trattamento annua	300.000 t
Capacità di trattamento massima giornaliera	945 t
Ore operative al giorno 7h x 3 turni	21 h
Capacità di trattamento massima oraria	45 t

OPERAZIONI AUTORIZZATE

R5	Trattamento di vetro cavo proveniente da raccolte differenziate per la produzione di VPF in conformità Reg. 11479/20212/UE
R13	Messa in riserva rifiuti in ingresso destinati a trattamento presso l'impianto e rifiuti prodotti dall'attività destinati a recupero presso altro impianto
D15	Deposito preliminare, limitatamente allo stoccaggio presso l'impianto dei rifiuti prodotti dall'attività di recupero e destinati allo smaltimento presso altro impianto
R12	Selezione e cernita Scambio di rifiuti per sottoporli a una delle operazioni indicate nei punti da R1 a R11 - - Selezione e cernita con produzione di frazioni merceologiche omogenee destinate a recupero e eventuali frazioni residuali destinate a smaltimento

LEGENDA STOCCAGGI-SUPERFICI-VOLUMI-TON. CIV. 41

	DENOMINAZIONE	Cod. CER	VOLUME(mc)	PESO(ton.)
	Rifiuti in ingresso	150106 - 150107 191205 - 200102	5995	6000
	Rifiuti in uscita	191202 - 191203 - 191204 191205 - 191209 - 191212	793	628
	MPS	VPF	4378	6129

Riproduzione cartacea del documento informatico sottoscritto digitalmente da
DALMASSO NICOLA il 05/11/2021 12:37:12
MASSARO DAVID il 17/11/2021 13:02:26
DUS LORIS il 18/11/2021 15:09:16

Planimetria Generale civ. 41
SCALA 1:250

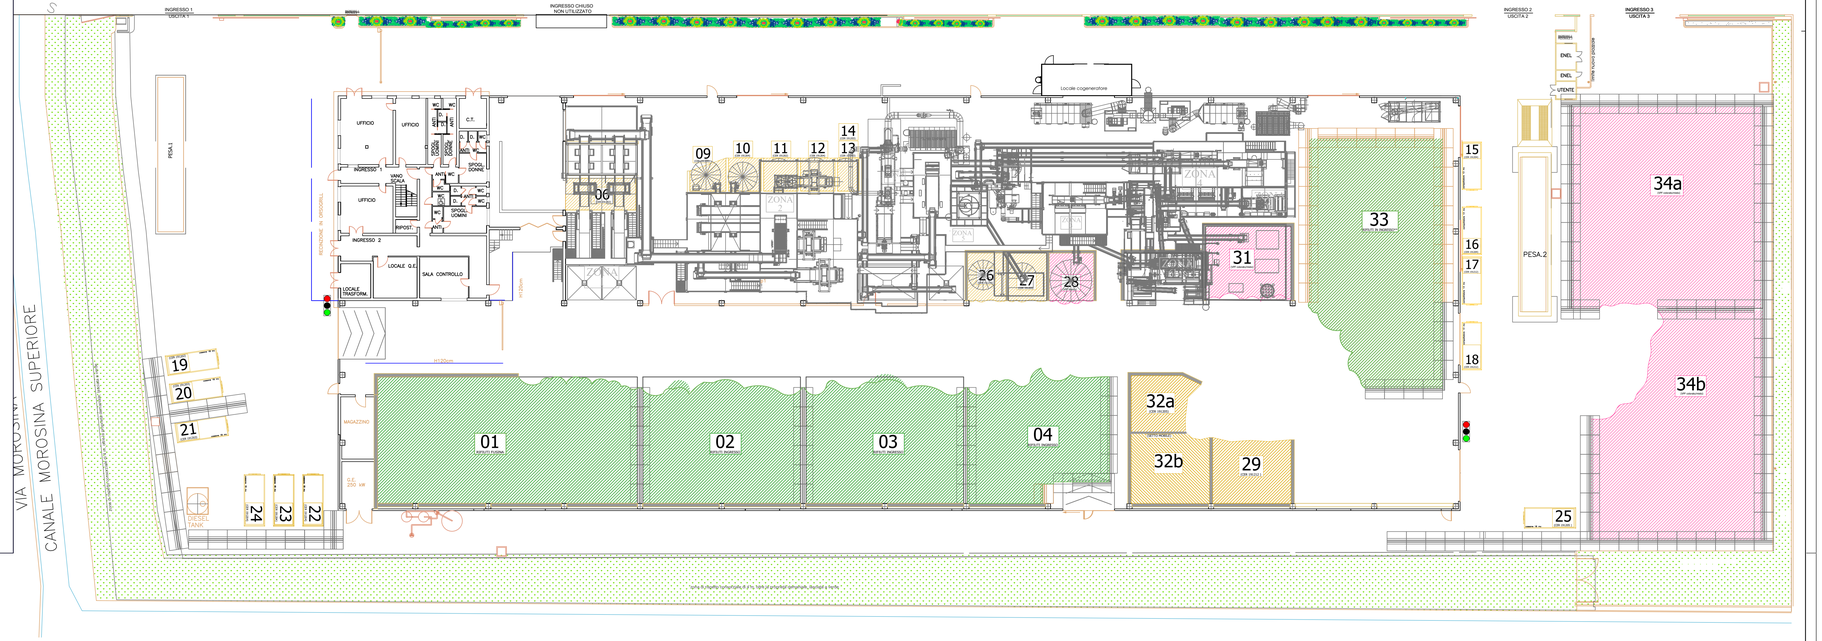
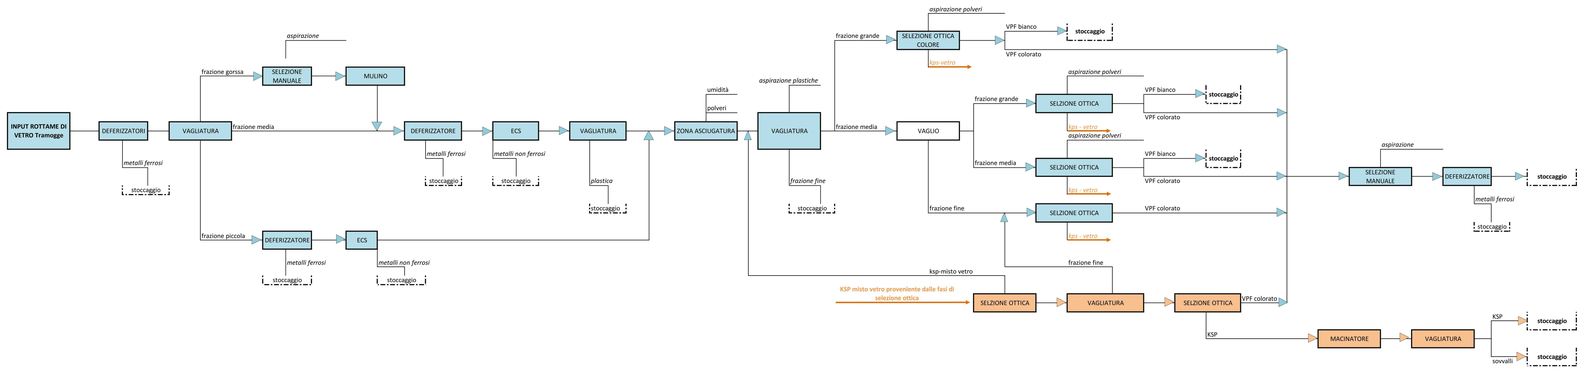
Schema di Flusso Impianto Trattamento rottame di vetro da RD
- Stabilimento civ. 41 -