


INQUADRAMENTO TRACCIATO SU BASE CTR | Scala 1:10000

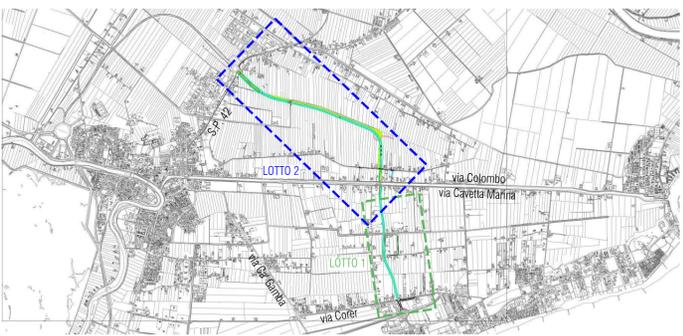

REGIONE DEL VENETO
GIUNTA REGIONALE
SEGRETARIA REGIONALE ALLE INFRASTRUTTURE E MOBILITÀ
DIREZIONE INFRASTRUTTURE DI TRASPORTO
VENETO STRADE S.P.A.





**LAVORI DI REALIZZAZIONE DEL RACCORDO NORD
DI JESOLO DELLA S.R. n° 43 "DEL MARE"
Stralcio 2**

IL RESPONSABILE DEL PROCEDIMENTO Ing. Gabriella Manginelli	PROGETTO DI FATTIBILITÀ TECNICO-ECONOMICA CUP - D21B2400030002	INTERVENTO 431 - PTR 09/11
IL COORDINATORE DEL PROGETTO Ing. Silvia Casarin	ELABORATO A.004	TITOLO ELABORATO GENERALE INQUADRAMENTO TRACCIATO SU CTR
RESP. INTEGRAZ. SPECIALISTICHE E PROGETTISTA arch. Andrea Gabatet 	DATA EMISSIONE Marzo 2025	NOME FILE 1370.O.F.A.004.0.D.0_Inq_CTR
GRUPPO DI PROGETTAZIONE Lotto 1: ing. Alberto Novarin  Lotto 2: Proteco Engineering srl 	RIFERIMENTI INTERNI CODICE ELABORATO 1370.O.F.A.004.0.D.0 NOME FILE 1370.O.F.A.004.0.D.0_Inq_CTR REVISIONE 0	INVIO <input type="checkbox"/> IN PROGRESS <input checked="" type="checkbox"/> PER APPROVAZIONE PREVISTO IN DATA

PRIMA EMISSIONE
0 03/2025

IL PRESENTE DOCUMENTO NON FORMA PARTE DEL PRODOTTO FINALE E IL MONTAGGIO PUBBLICITARIO IN TUTTO O IN PARTE, SENZA IL CONSENSO DELLA VENETO STRADE S.P.A. È VIETATO. È AUTORIZZATA LA RIPRODUZIONE PER USO PERSONALE. IL DOCUMENTO NON PUÒ ESSERE RIPRODOTTO, COPIATO, RIPRODOTTO, RISTRUTTURATO, TRADOTTO, NESSUNO DEI QUALI SENZA IL CONSENSO DELLA VENETO STRADE S.P.A. È VIETATO. UNAUTHORIZED USE SHALL BE PROSECUTED BY LAW.