




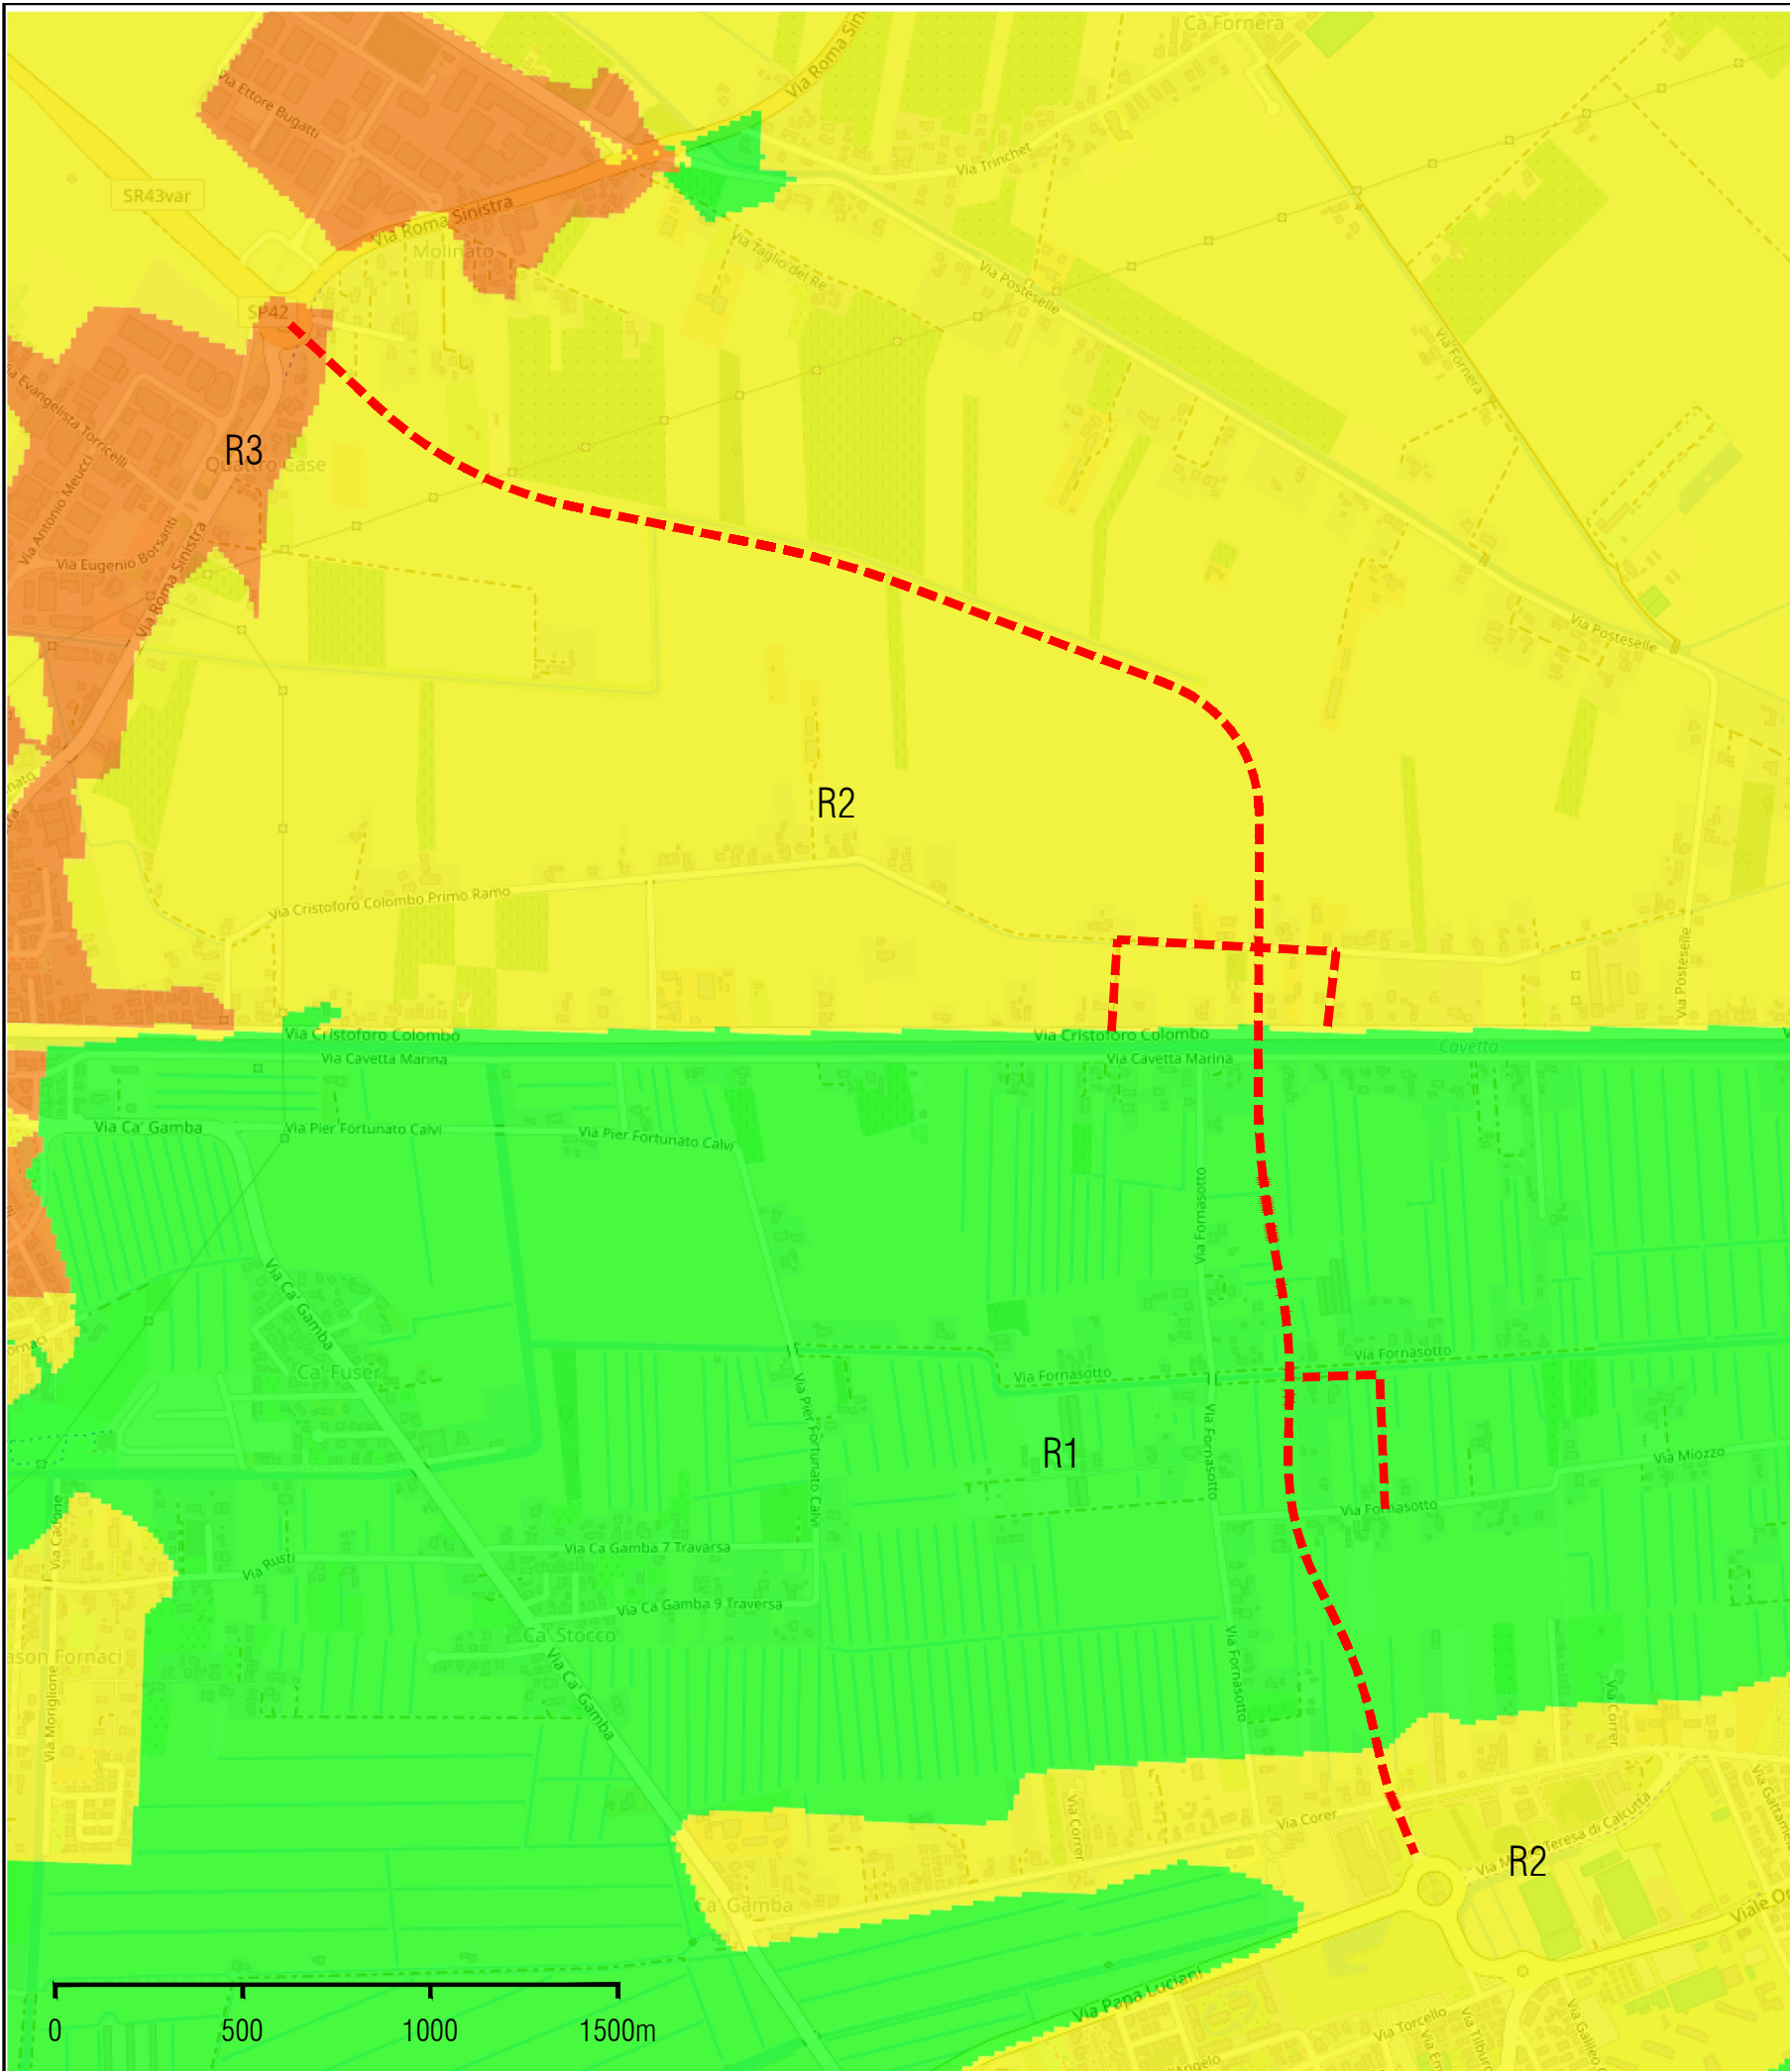

INQUADRAMENTO TRACCIATO SU BASE PGRA - RICHIO IDRAULICO |Scala 1:10 000

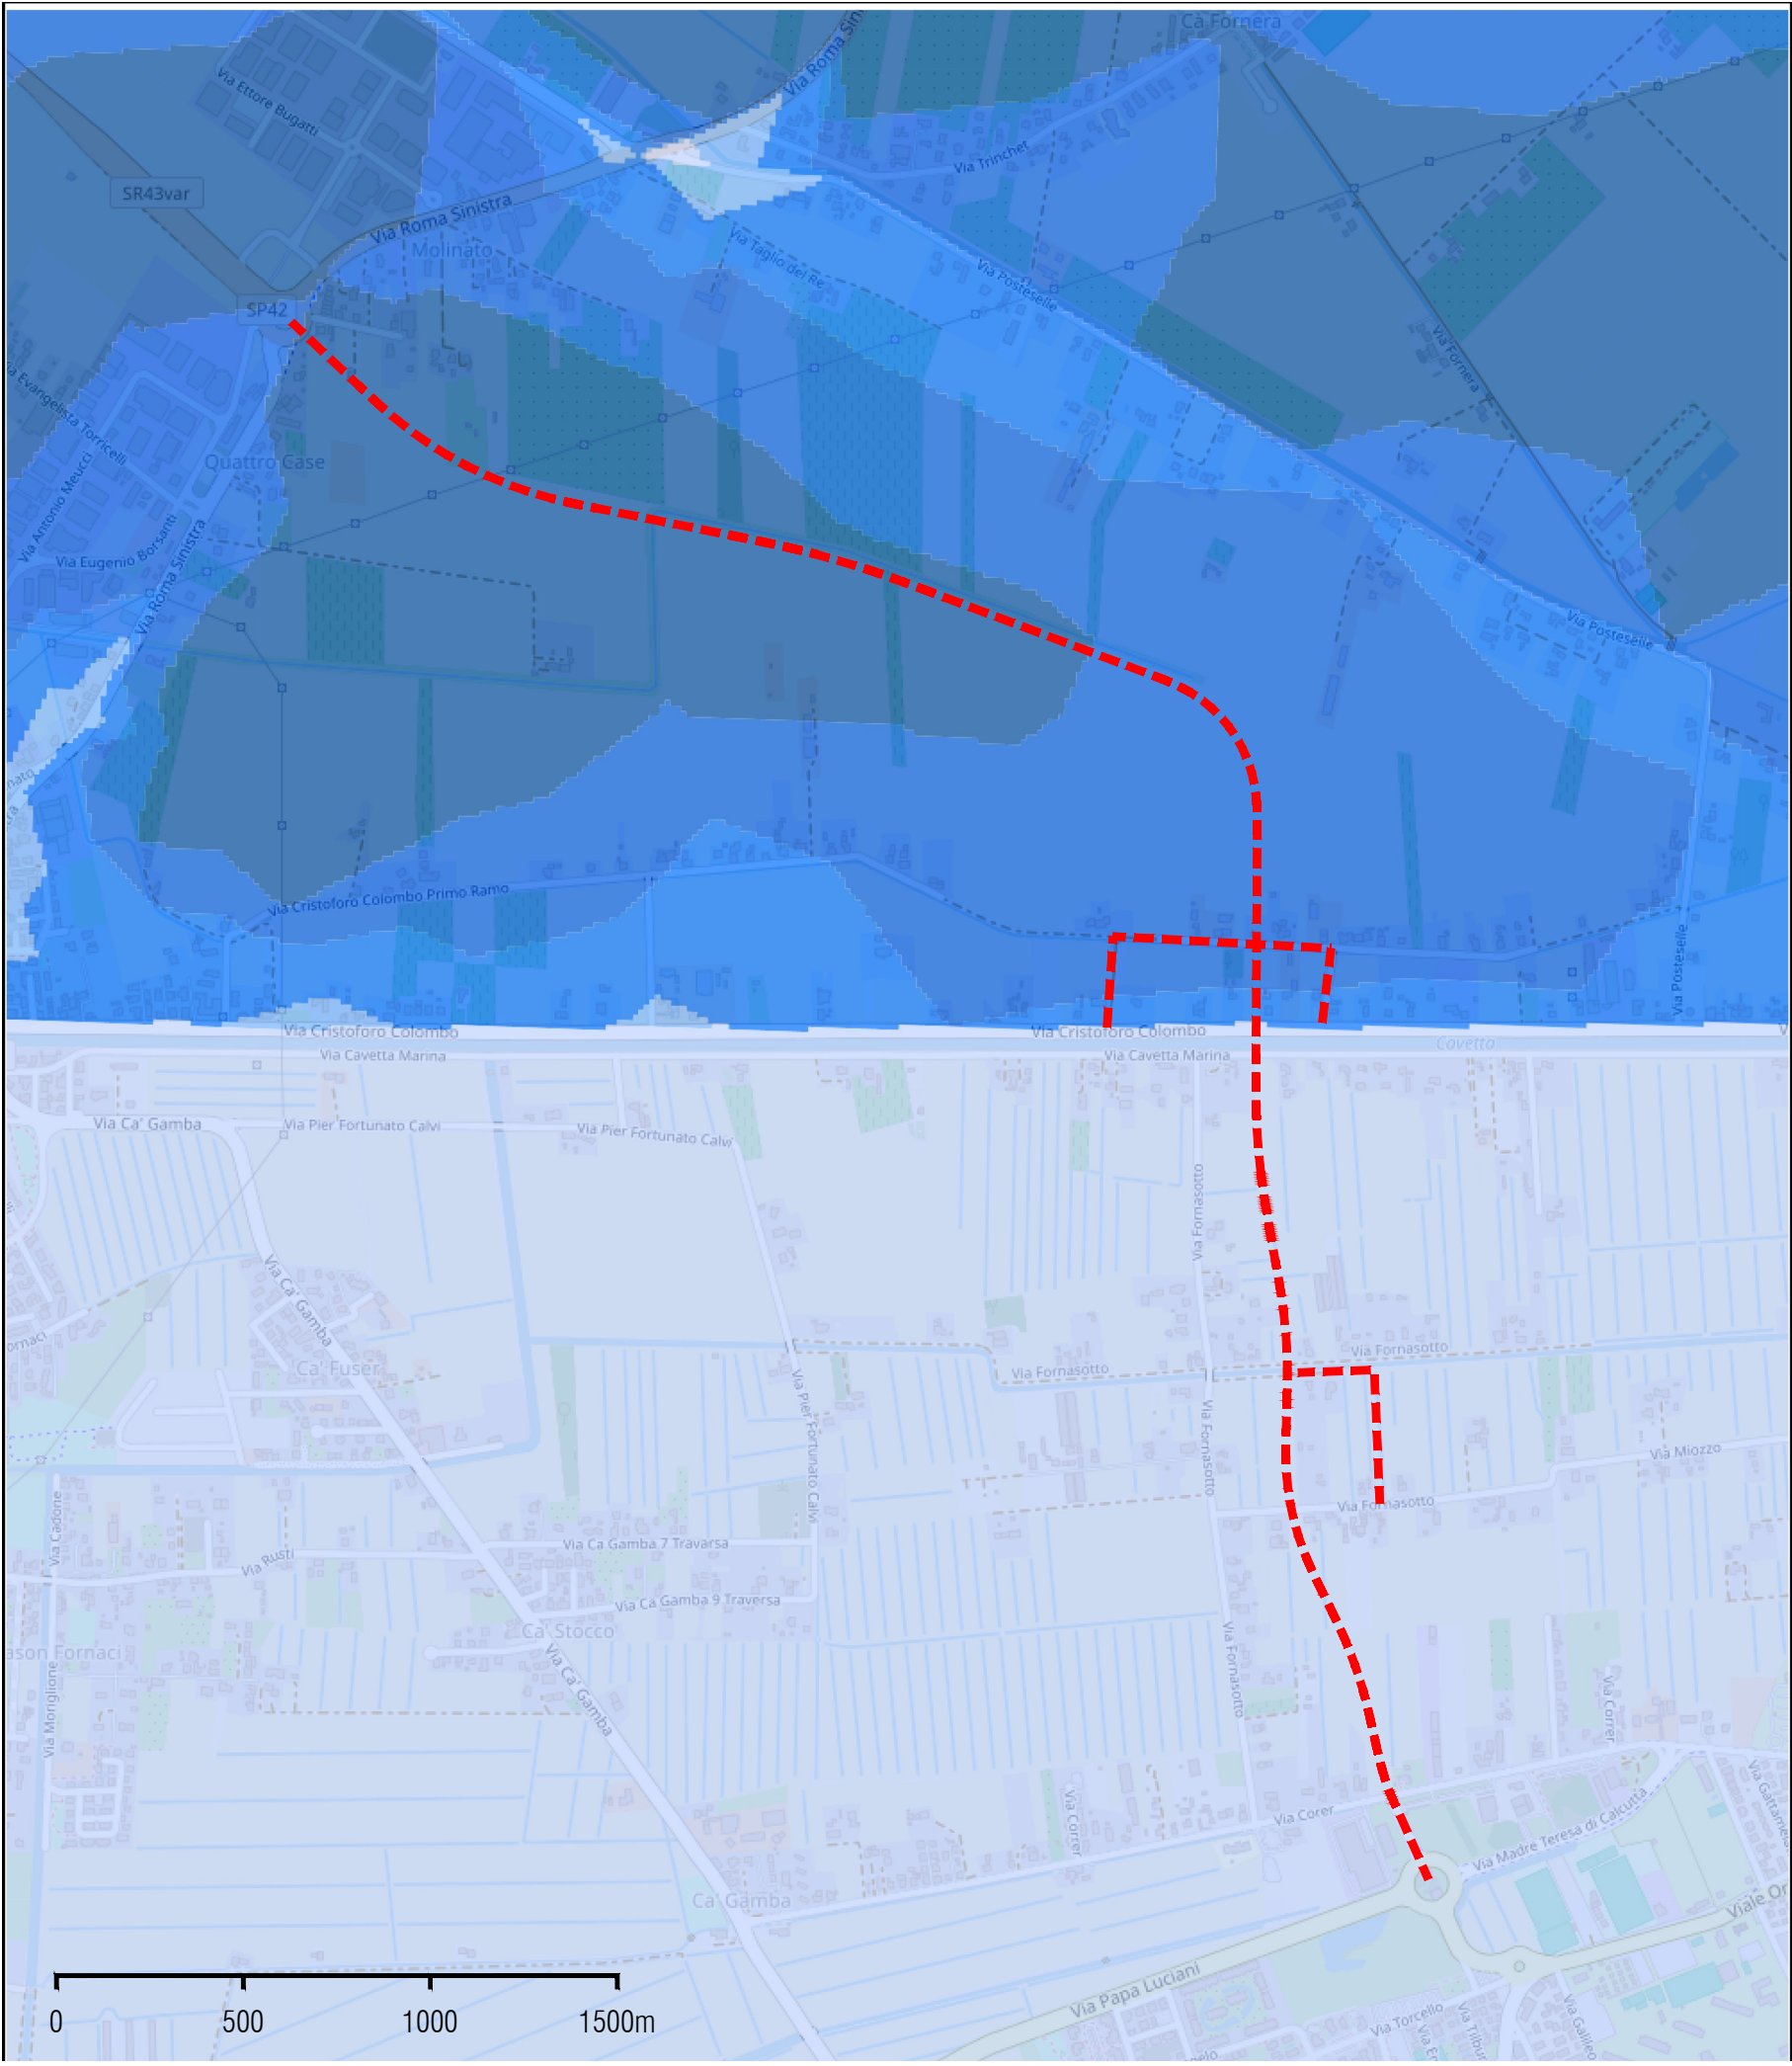

INQUADRAMENTO TRACCIATO SU BASE PGRA - TIRANTI MPH 100 ANNI

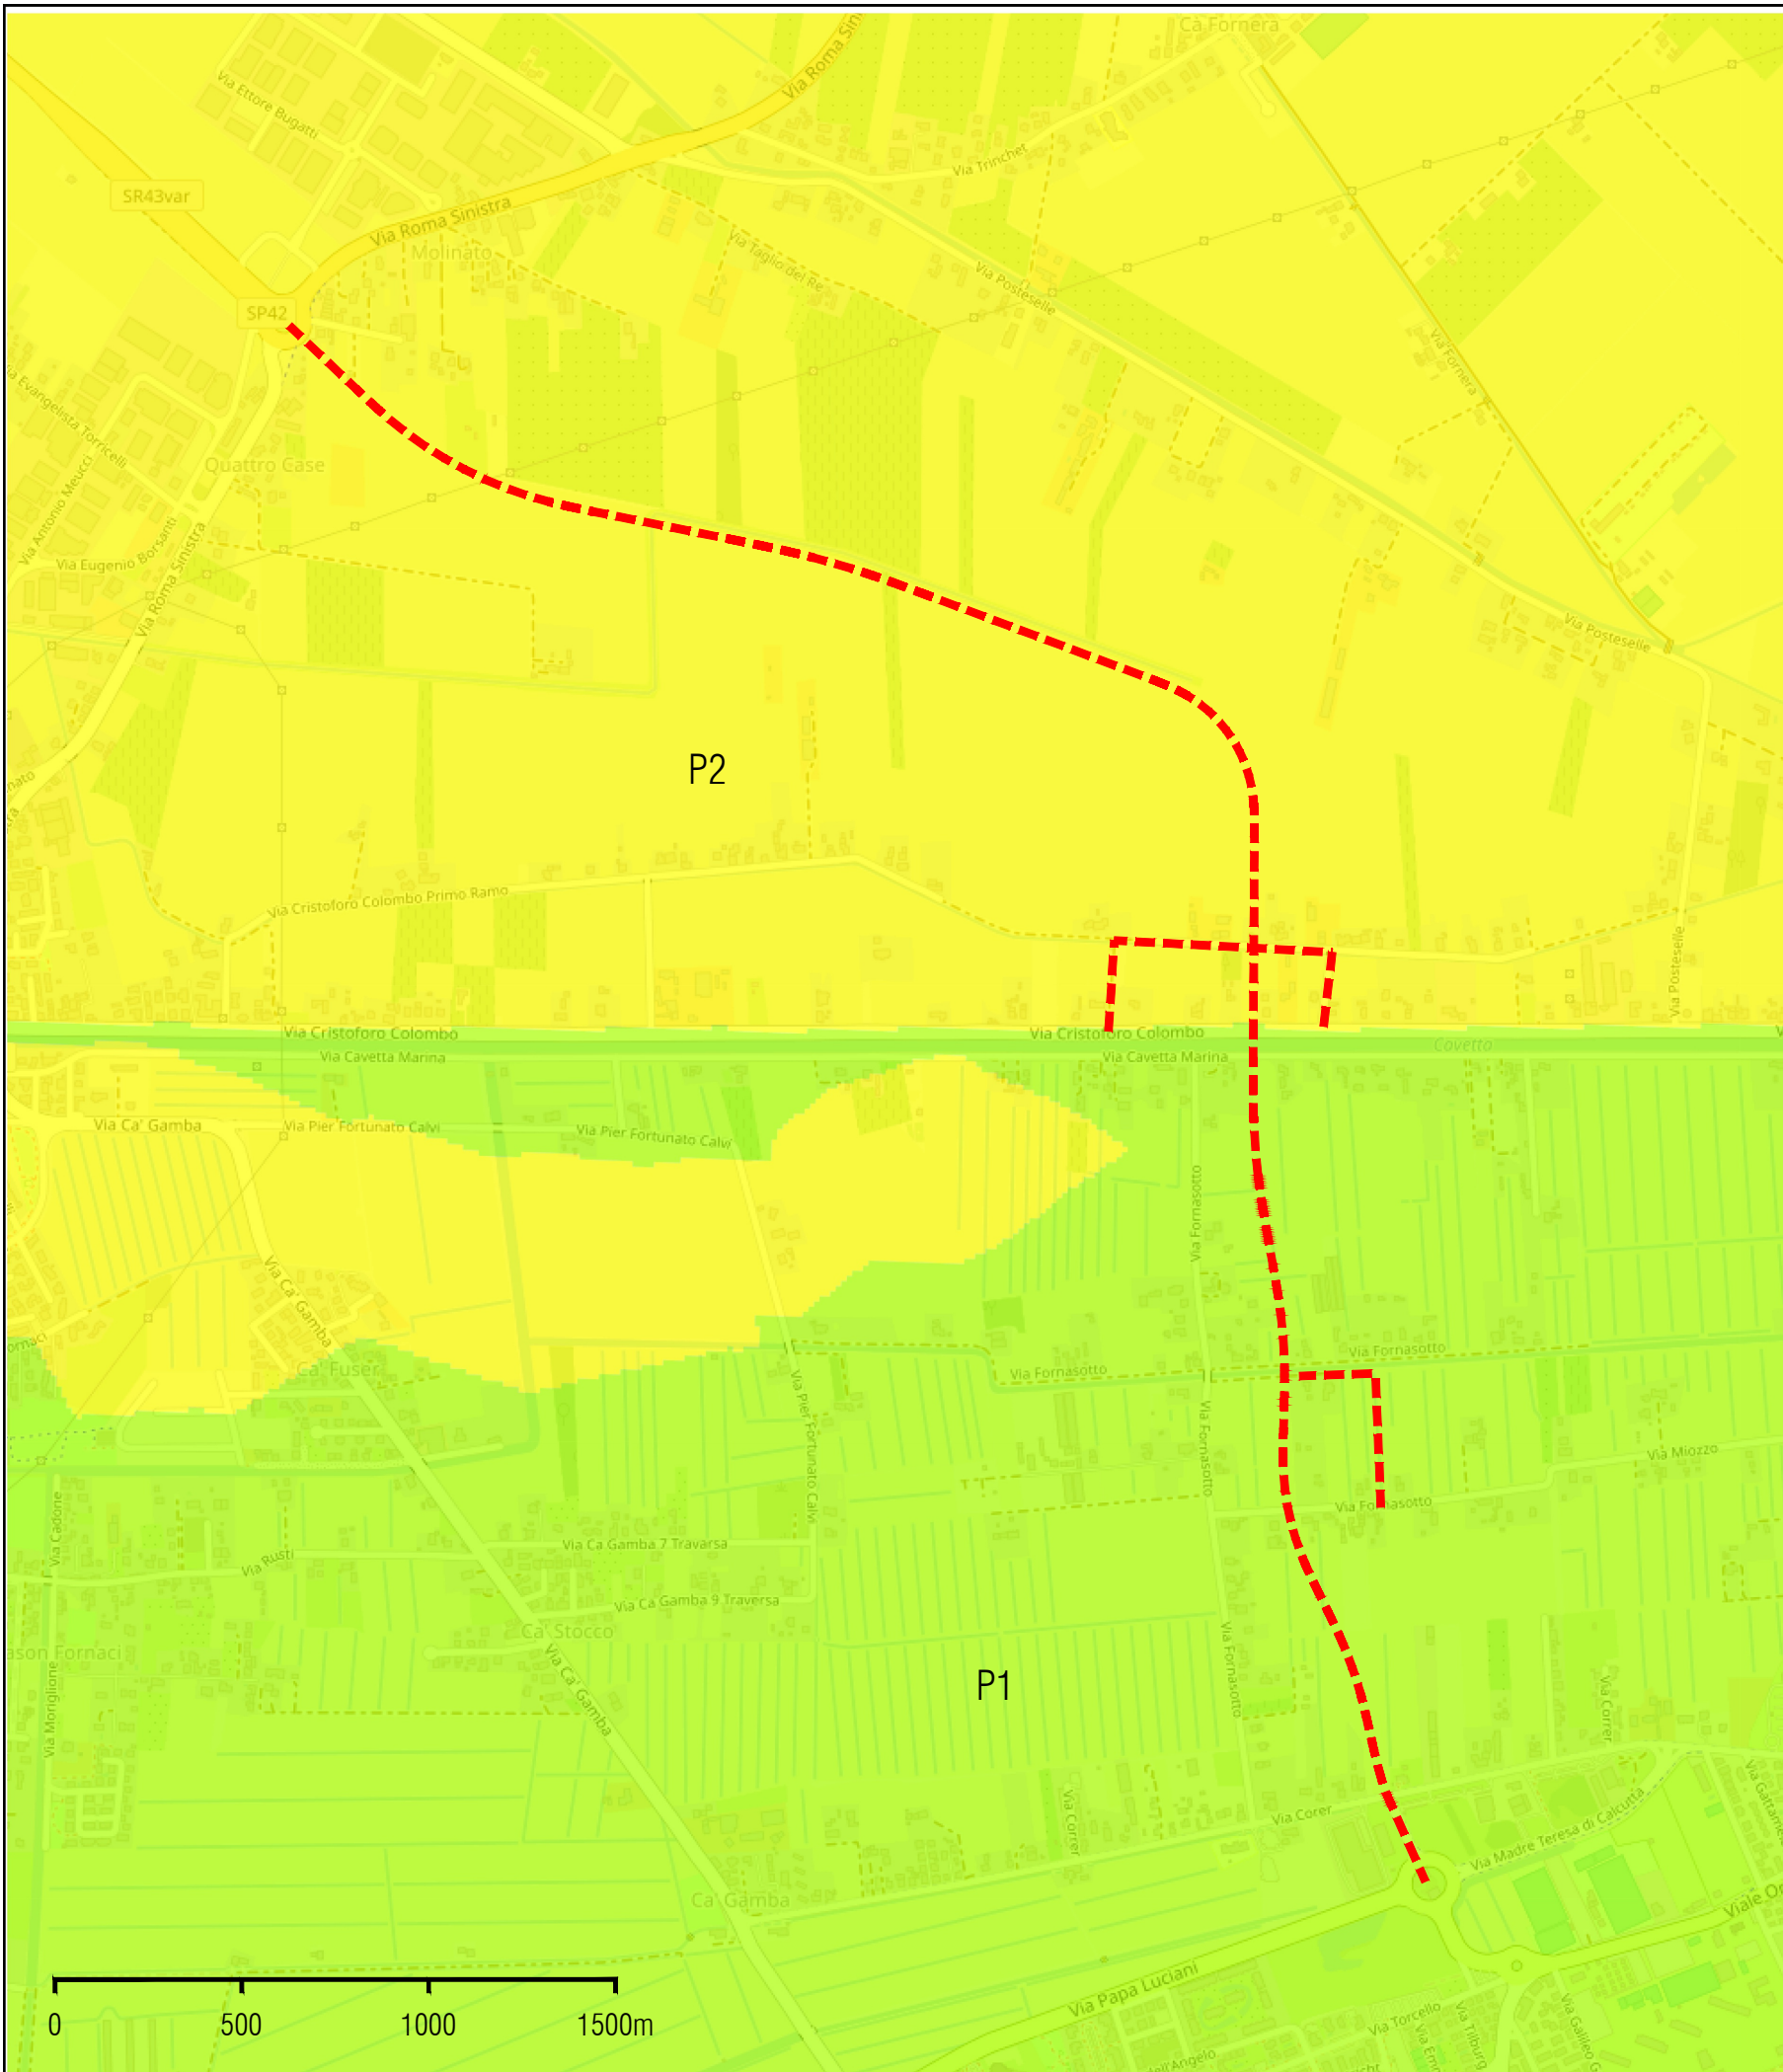

INQUADRAMENTO TRACCIATO SU BASE PGRA - PERICOLOSITA' IDRAULICA |Scala 1:10 000

Classi di rischio idraulico

- Area fluviale
- Rischio moderato (R1)
- Rischio medio (R2)
- Rischio elevato (R3)
- Rischio molto elevato (R4)

Classi tiranti

- 0 - 50 cm
- 50 - 100 cm
- 100 - 150 cm
- 150 - 200 cm
- > 200 cm
- non classificabili

Classi di pericolosità idraulica

- F - Area Fluviale
- P1 - Pericolosità idraulica moderata
- P2 - Pericolosità idraulica media
- P3a - Pericolosità idraulica elevata
- P3b - Pericolosità idraulica elevata
- Zone di Attenzione

REGIONE DEL VENETO
GIUNTA REGIONALE
SEGRETERIA REGIONALE ALLE INFRASTRUTTURE E MOBILITÀ
DIREZIONE INFRASTRUTTURE DI TRASPORTO
VENETO STRADE S.P.A.

LAVORI DI REALIZZAZIONE DEL RACCORDO NORD
DI JESOLO DELLA S.R. n° 43 "DEL MARE"
Stralcio 2

IL RESPONSABILE DEL PROCEDIMENTO Ing. Gabriella Manginelli	PROGETTO DI FATTIBILITÀ TECNICO-ECONOMICA CUP - D21B2400030002		INTERVENTO 431 - PTR 09/11
IL COORDINATORE DEL PROGETTO Ing. Silvia Casarin	ELABORATO A.005	TITOLO ELABORATO GENERALE INQUADRAMENTO TRACCIATO SU BASE PGRA	
	RESP. INTEGRAZ. SPECIALISTICHE E PROGETTISTA arch. Andrea Gabatell PROTECO engineering		
DATA EMISSIONE Marzo 2025		NOME FILE 1370.0.F.A.005.0.D.0_Inq PGRA	
0		03/2025	
PRIMA EMISSIONE			
GRUPPO DI PROGETTAZIONE Lotto 1: ing. Alberto Novarin Lotto 2: Proteco Engineering srl		RIFERIMENTI INTERNI CODICE ELABORATO 1370.0.F.A.005.0.D.0 NOME FILE 1370.0.F.A.005.0.D.0_Inq PGRA REVISIONE 0	
		INVI ☐ IN PROGRESS ☒ PER APPROVAZIONE PREVENUTO IN DATA	

IL PRESENTE DOCUMENTO NON POTRÀ ESSERE RIPRODOTTO, RIPPUBBLICATO O ALTRIMENTI PUBLBLICATO, IN TUTTO O IN PARTE, SENZA IL CONSENSO DI VENETO STRADE S.P.A. VENETO, RIPRODOTTO O ALTRIMENTI PUBLBLICATO, SENZA PERMETTERE LA LOCALE
THIS DOCUMENT MAY NOT BE COPIED, REPRODUCED OR PUBLISHED, EITHER IN PART OR IN ITS ENTIRETY, WITHOUT THE WRITTEN PERMISSION OF VENETO STRADE S.P.A. VENETO, UNAUTHORIZED USE WILL BE PROSECUTED BY LAW