

CITTA' METROPOLITANA DI VENEZIA COMUNE DI PORTOGRUARO

ATTIVITA' DI RECUPERO MATERIALI NON PERICOLOSI


TAVOLA : PLANIMETRIE, ESTRATTO DI C.T.R
ESTRATTO DEL P.I., ESTRATTO DI MAPPA

COMMITTENTE : F.LLI DEMO COSTRUZIONI


UBICAZIONE : Via Casai del Tau', 54 - foglio 23 - mappale 429

SCALA : 1:10000/1:5000/1:2000/1:1000/1:200 TAVOLA N. : 1

ZANIN ING. GIUSEPPE ORDINE DEGLI INGEGNERI DI VENEZIA n. 2038
Via Villastorta, 2 - 30026 - Portogruaro (VE) - tel 0421 71687 - fax 0421 391051

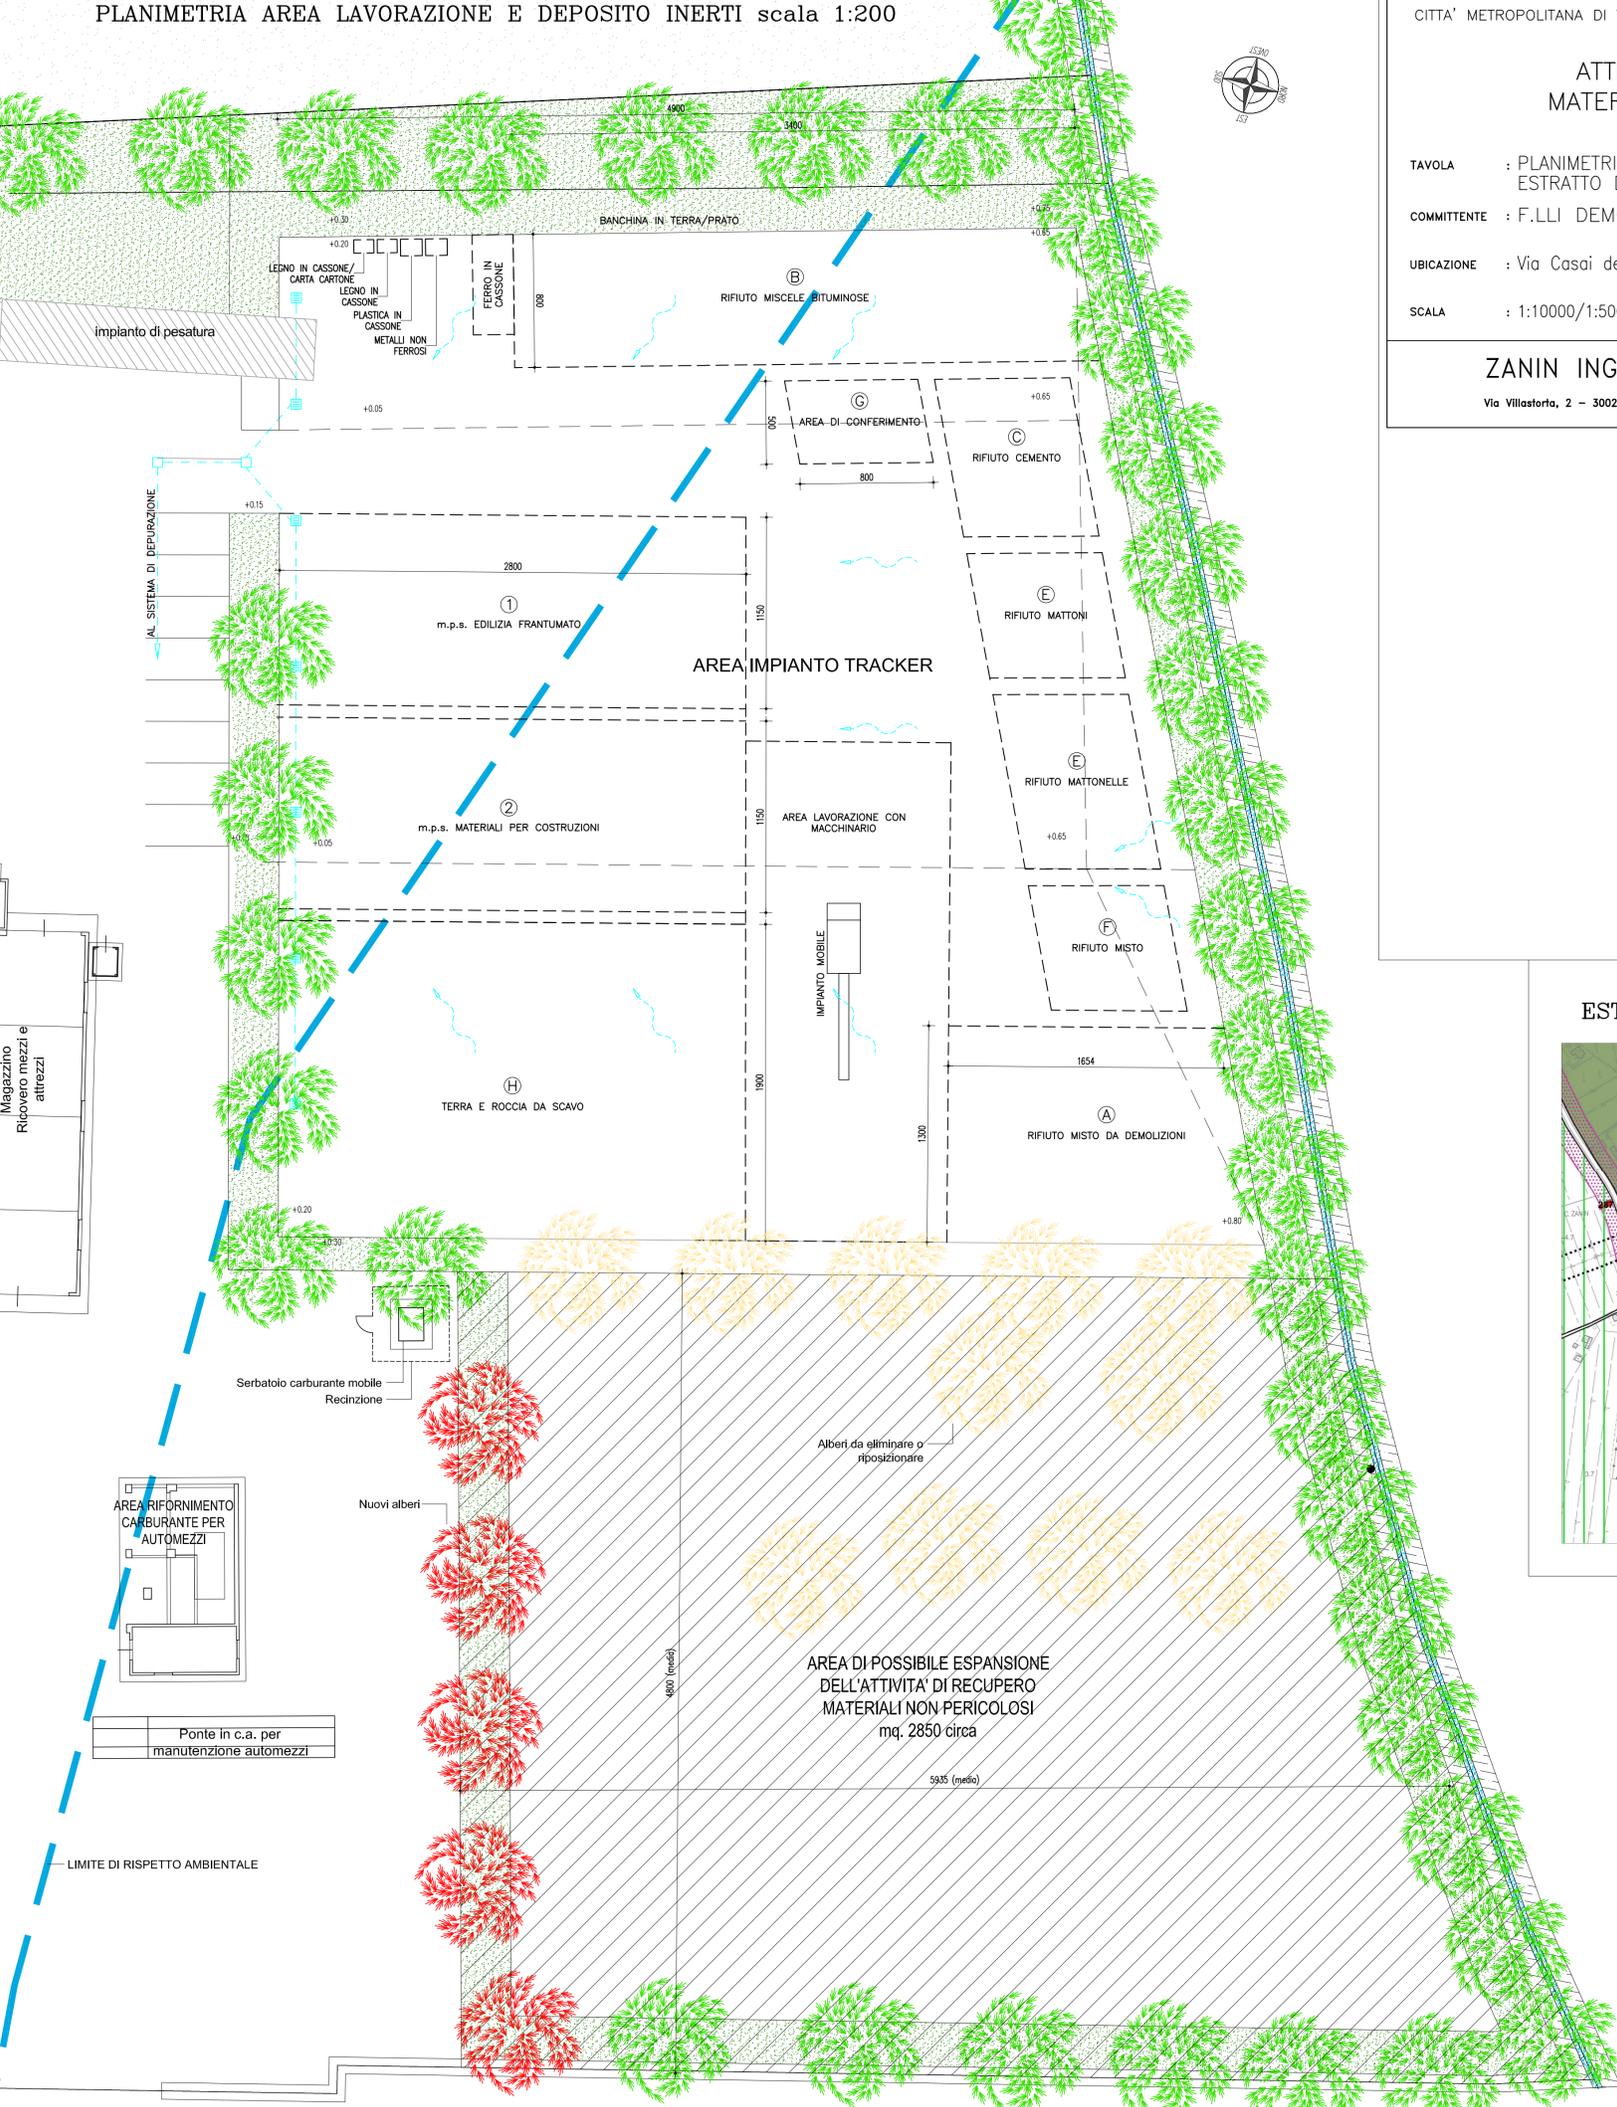

ESTRATTO DEL P.I. scala 1:5000

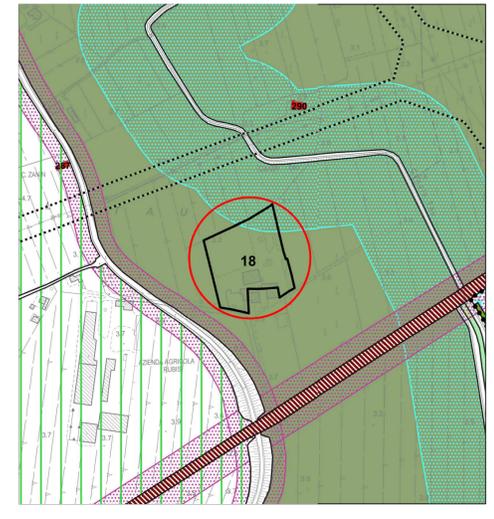

ESTRATTO DI C.T.R. scala 1:10000



ESTRATTO DI MAPPA scala 1:2000
VIA CASAI DEL TAU' - FOGLIO 23 MAPPALE N. 429



PLANIMETRIA GENERALE STATO DI FATTO scala 1:1000

