





SINTESI DEI VINCOLI E DELLE TUTELE

- Ingombro di progetto
- Vincoli paesaggistici (D.Lgs. 42/2004)
 - Aree di notevole interesse pubblico (art.136)
 - Fascia di 150 m. dei corsi d'acqua (art. 142 primo comma lett. c)
 - Fasce costiere marine e lacuali per una profondità di 300 m. (art. 142 primo comma lett. a, b)
 - Territori coperti da foreste e boschi (art.142 primo comma, lett g)
- Rete Natura 2000
 - Zone Speciali di Conservazione (ZSC)
 - Zone a Protezione Speciale (ZPS)
- Edifici Vincolati
 - Edifici di valore architettonico-ambientale
- Altri vincoli
 - Zone sottoposte a vincolo idrogeologico ai sensi del R.D. 3267/1923

1:10.000

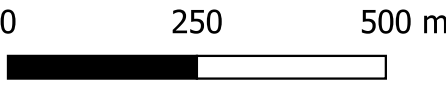

REGIONE DEL VENETO
GIUNTA REGIONALE
SEGRETARIA REGIONALE ALLE INFRASTRUTTURE E MOBILITÀ
DIREZIONE INFRASTRUTTURE DI TRASPORTO
VENETO STRADE S.P.A.

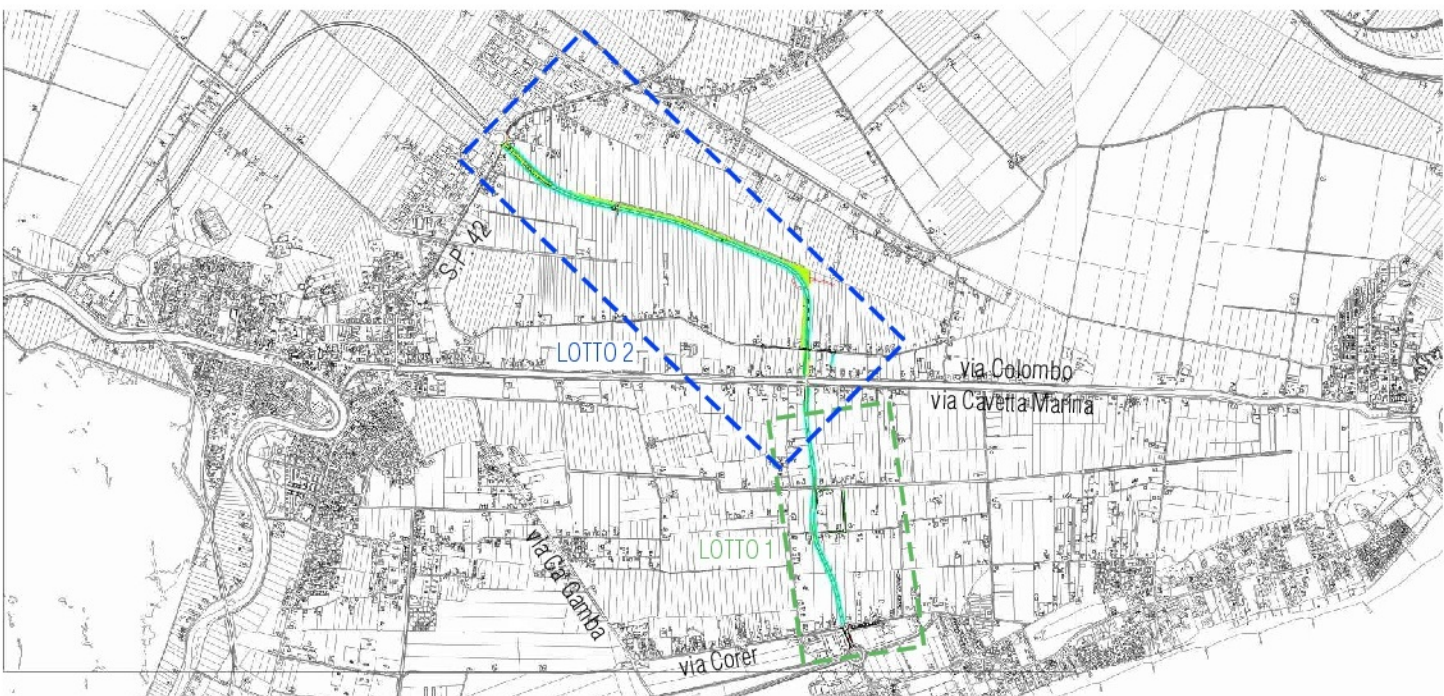

LAVORI DI REALIZZAZIONE DEL RACCORDO NORD
DI JESOLO DELLA S.R. n° 43 "DEL MARE"
Stralcio 2

IL RESPONSABILE DEL PROCEDIMENTO Ing. Gabriella Manginelli	PROGETTO DI FATTIBILITÀ TECNICO-ECONOMICA CUP - D21B24000030002		INTERVENTO 431 - PTR 09/11
IL COORDINATORE DEL PROGETTO Ing. Silvia Casarin	ELABORATO R.002	TITOLO ELABORATO URBANISTICA SINTESI TUTELE E VINCOLI	
RESP. INTEGRAZ. SPECIALISTICHE E PROGETTISTA arch. Andrea Gabatol PROTECO engineering	DATA EMISSIONE Marzo 2025	NOME FILE 1370.0.F.R.002.0.0.0_Sintesi_tutele_vincoli_CART	
	0	03/2025	PRIMA EMISSIONE
GRUPPO DI PROGETTAZIONE Lotto 1: Ing. Alberto Novarin Lotto 2: Proteco Engineering srl	RIFERIMENTI INTERNI CODICE ELABORATO 1370.0.F.R.002.0.F.0 NOME FILE 1370.0.F.R.002.0.0.0_Sintesi_tutele_vincoli_CART REVISIONE		INVIATO ☐ IN PROGRESS ☒ PER APPROVAZIONE PREVENUTO IN DATA