


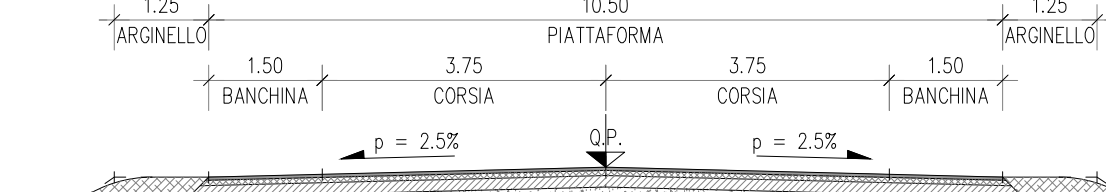

PLANIMETRIA DI PROGETTO - QUADRO 03 | Scala 1:1000


SEZIONE TIPO C1

Scala 1:100




SEZIONE RAMPE ARRIVO/USCITA ROTATORIA

Scala 1:100

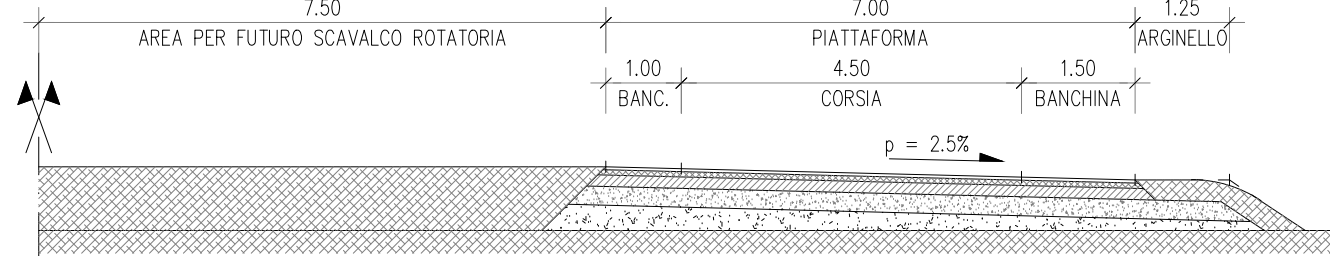


SEZIONE TIPO F2

Scala 1:100

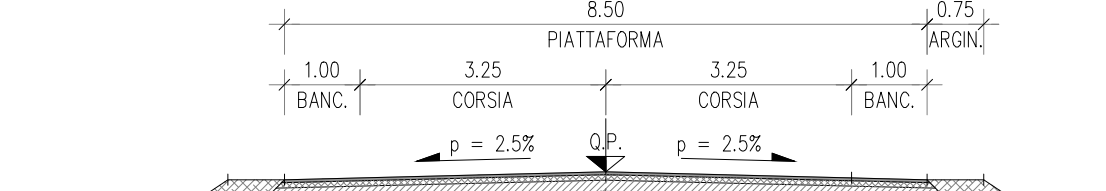


SEZIONE TIPO 'COLLEGAMENTI VIABILITA' ORDINARIA

Scala 1:100

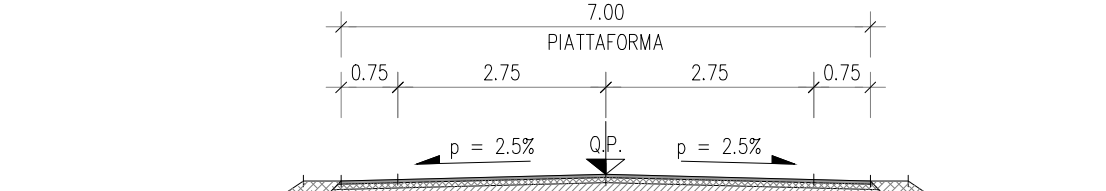


PARTICOLARE PAVIMENTAZIONE

Scala 1:20

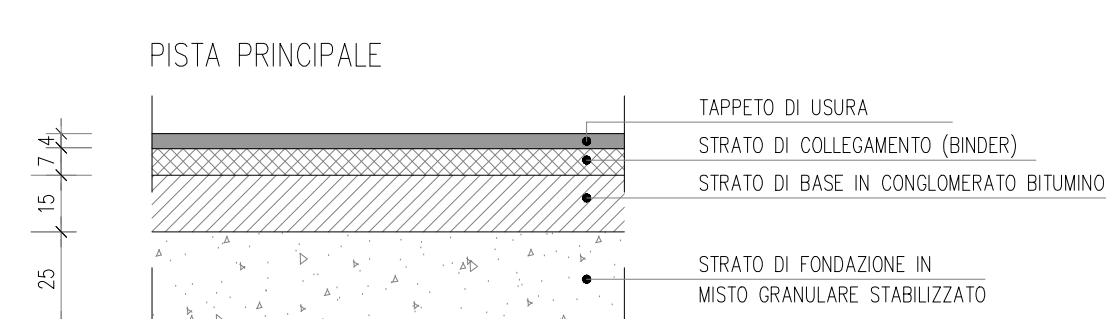

QUADRO D'UNIONE

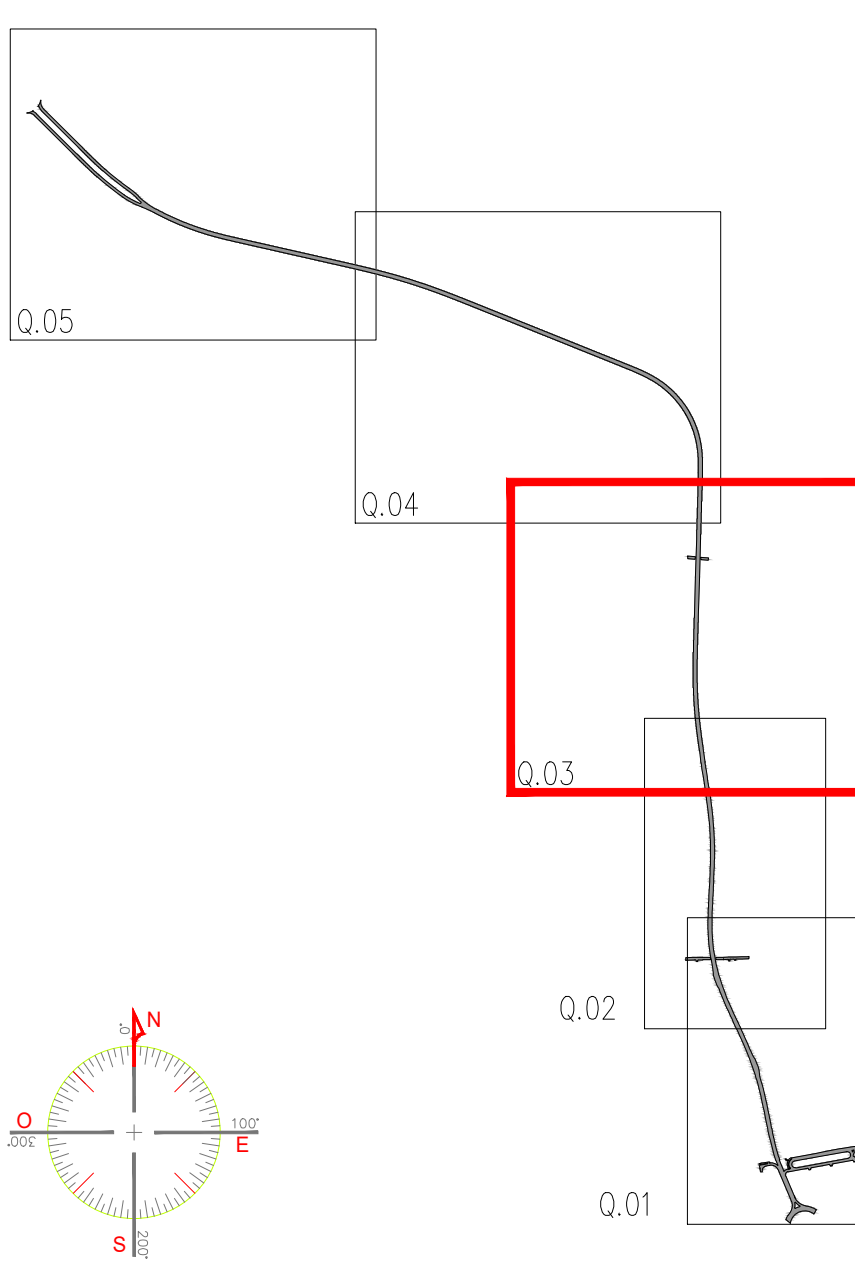


REGIONE DEL VENETO

GIUNTA REGIONALE

SEGRETERIA REGIONALE ALLE INFRASTRUTTURE E MOBILITÀ

DIREZIONE INFRASTRUTTURE DI TRASPORTO

VENETO STRADE S.P.A.

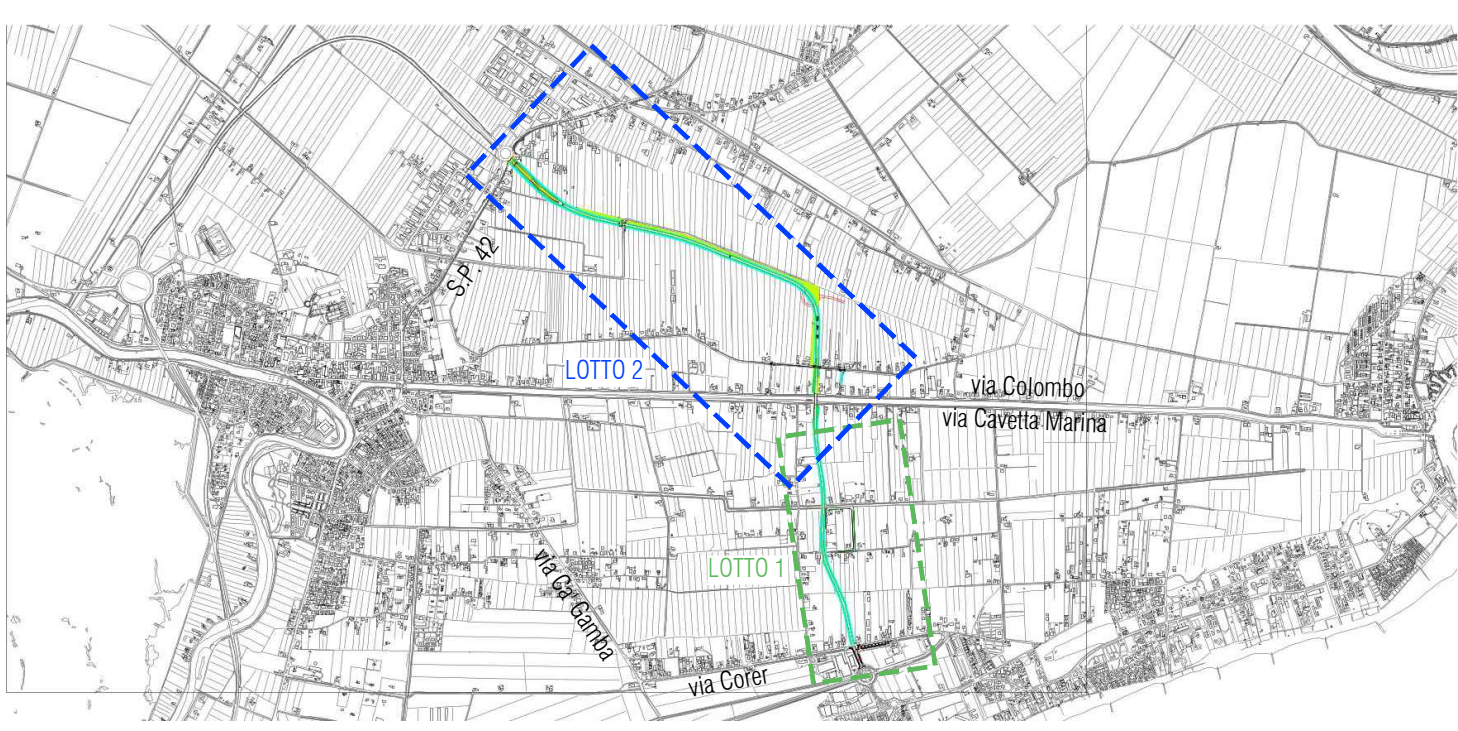

LAVORI DI REALIZZAZIONE DEL RACCORDO NORD DI JESOLO DELLA S.R. n° 43 "DEL MARE" Stralcio 2

IL RESPONSABILE DEL PROCEDIMENTO Ing. Gabriella Manginelli	PROGETTO DI FATTIBILITÀ TECNICO-ECONOMICA CUP - D2182400030002	INTERVENTO 431 - PTR 09/11
IL COORDINATORE DEL PROGETTO Ing. Silvia Casarin	ELABORATO E.005	TITOLO ELABORATO PROGETTO STRADALE PLANIMETRIA DI PROGETTO 2 DI 4
RESP. INTEGR. SPECIALISTICHE E PROGETTISTA arch. Andrea Gabatell	DATA EMISSIONE Marzo 2025	NOME FILE 1370.D.F.E.004-10.0.0.0_Progetto stradale
GRUPPO DI PROGETTAZIONE Libro 1: Ing. Alberto Novarin Libro 2: Proteco Engineering srl	PRIMA EMISSIONE 03/2025	INVIATO ☐ IN PROGRESS ☒ PER APPROVAZIONE PREVENTIVO IN DATA
PROTECO Engineering srl	RIFERIMENTI INTERNI CODICE ELABORATO 1370.D.F.E.005.0.0.0	NOME FILE 1370.D.F.E.004-10.0.0.0_Progetto stradale