




INSERIMENTO TERRITORIALE scala 1 : 10000

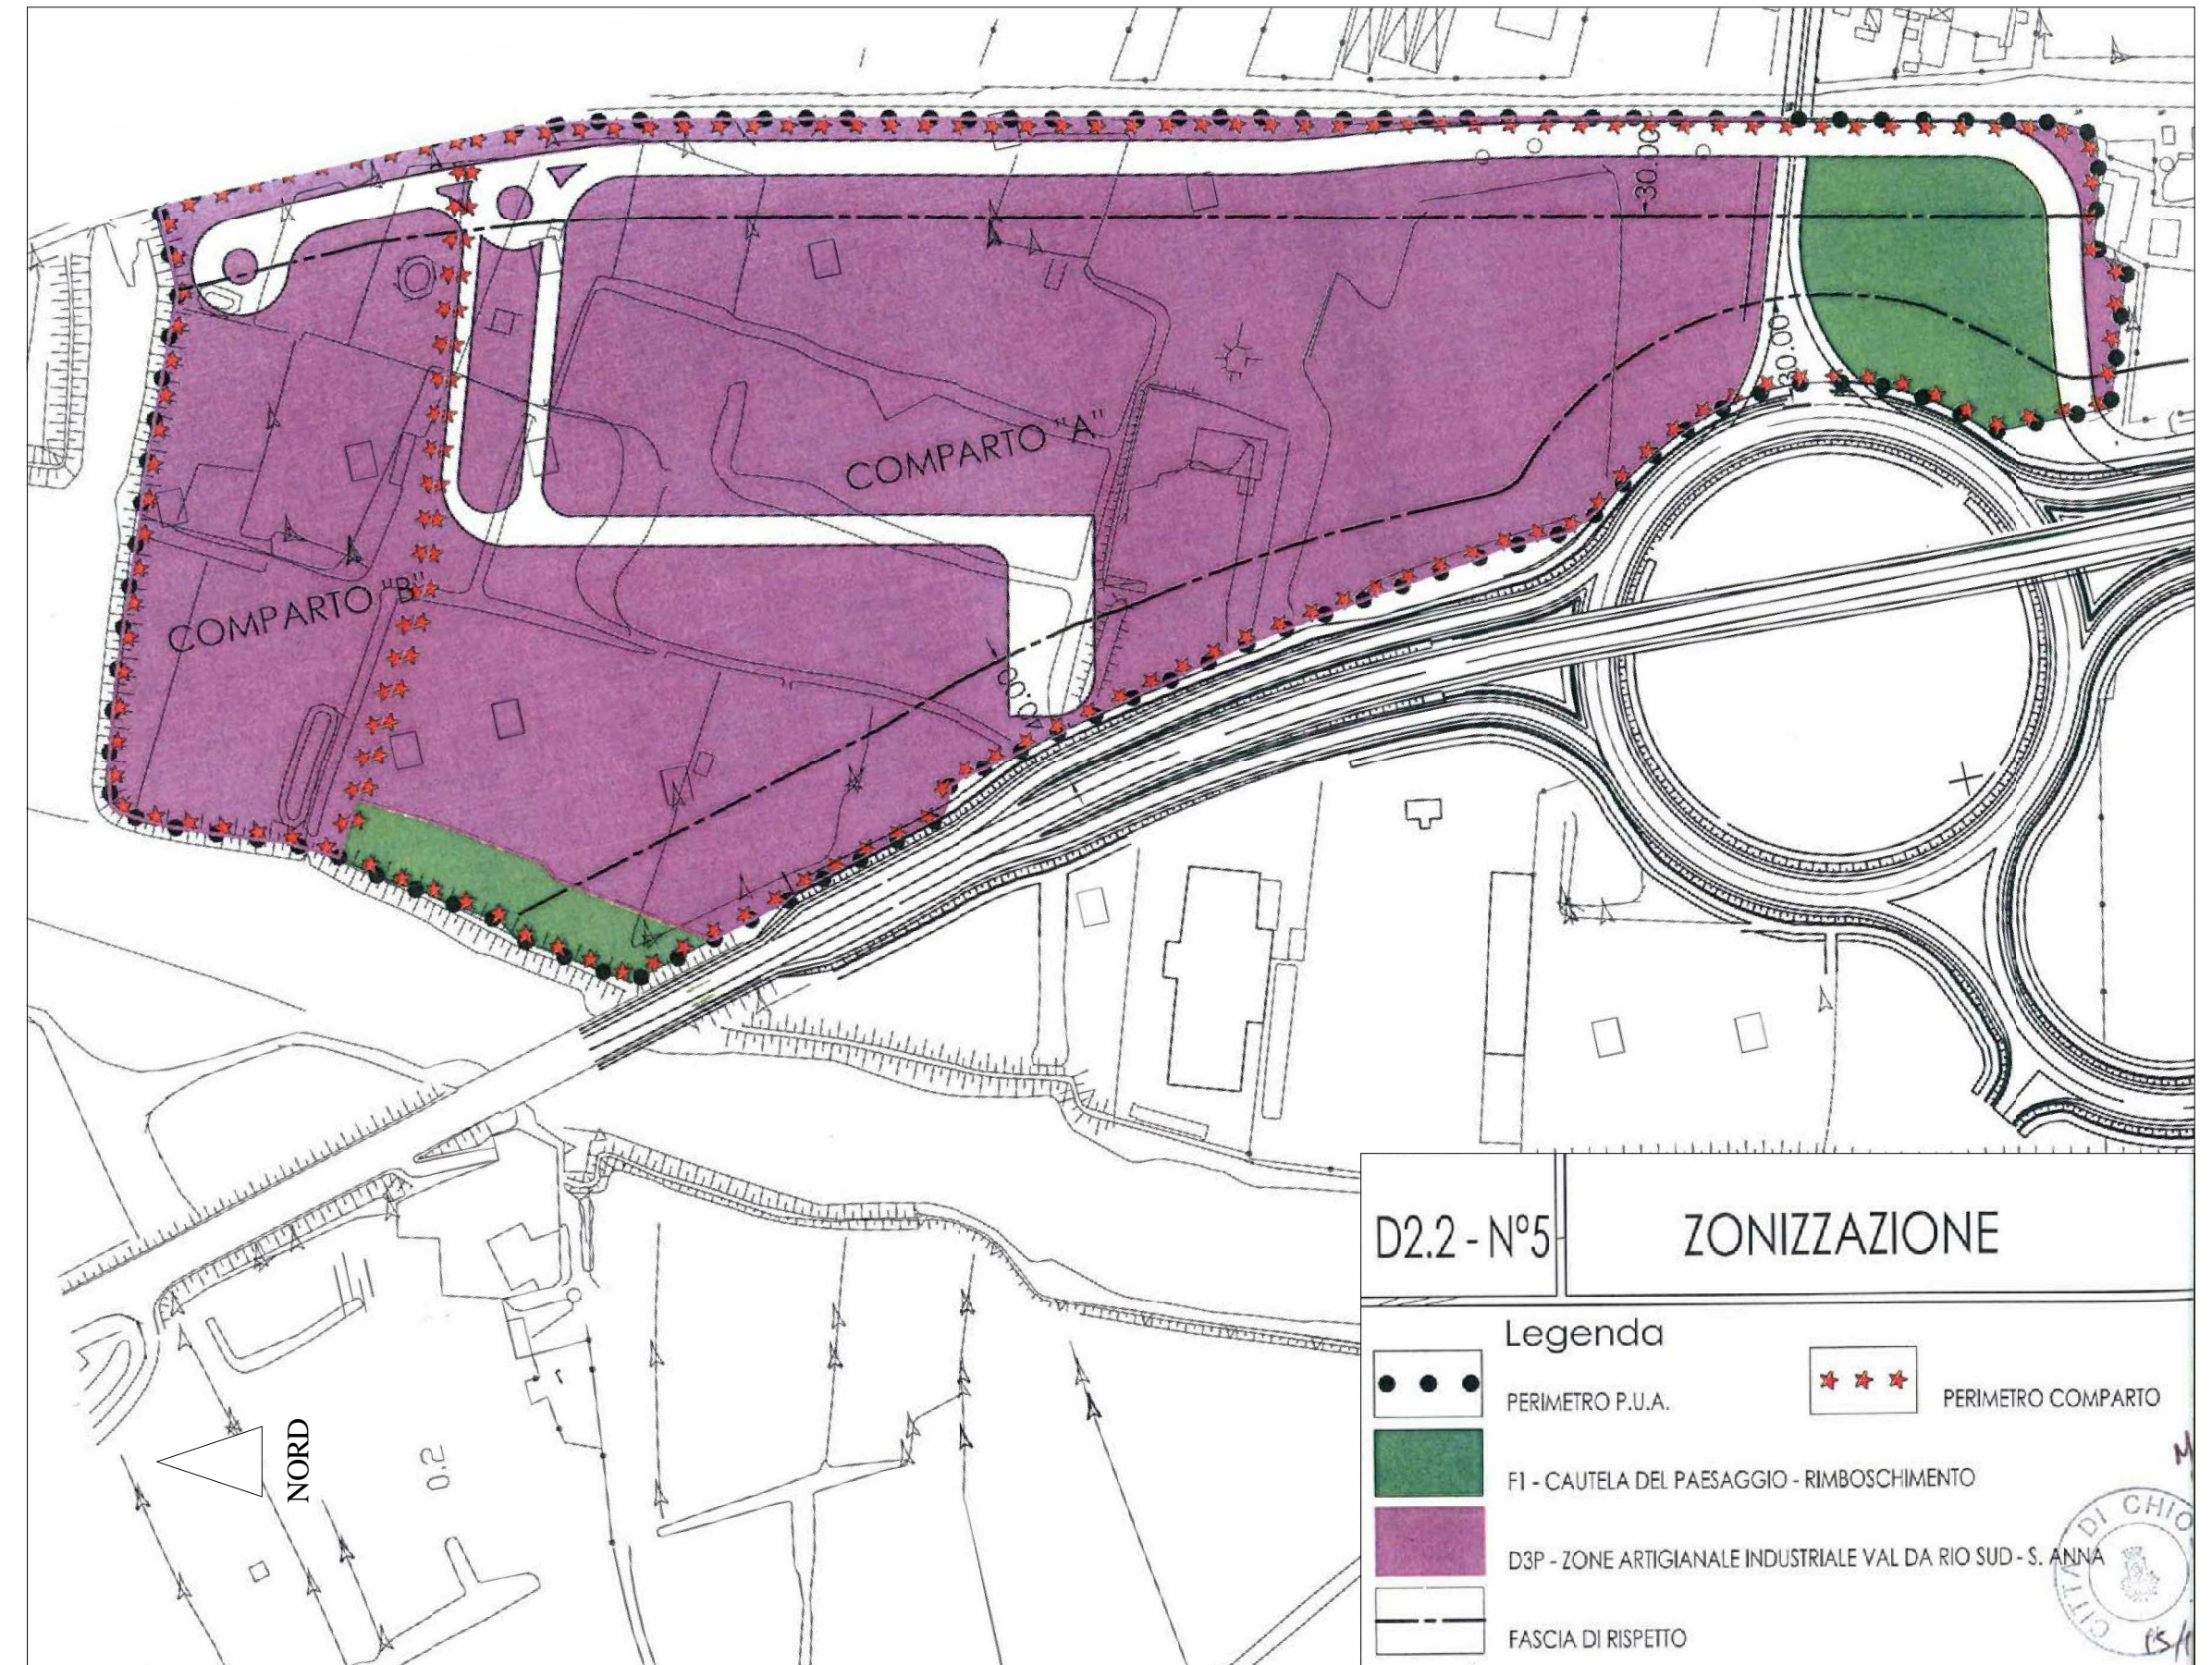

SCHEDA TECNICA DI ATTUAZIONE scala 1 : 2000

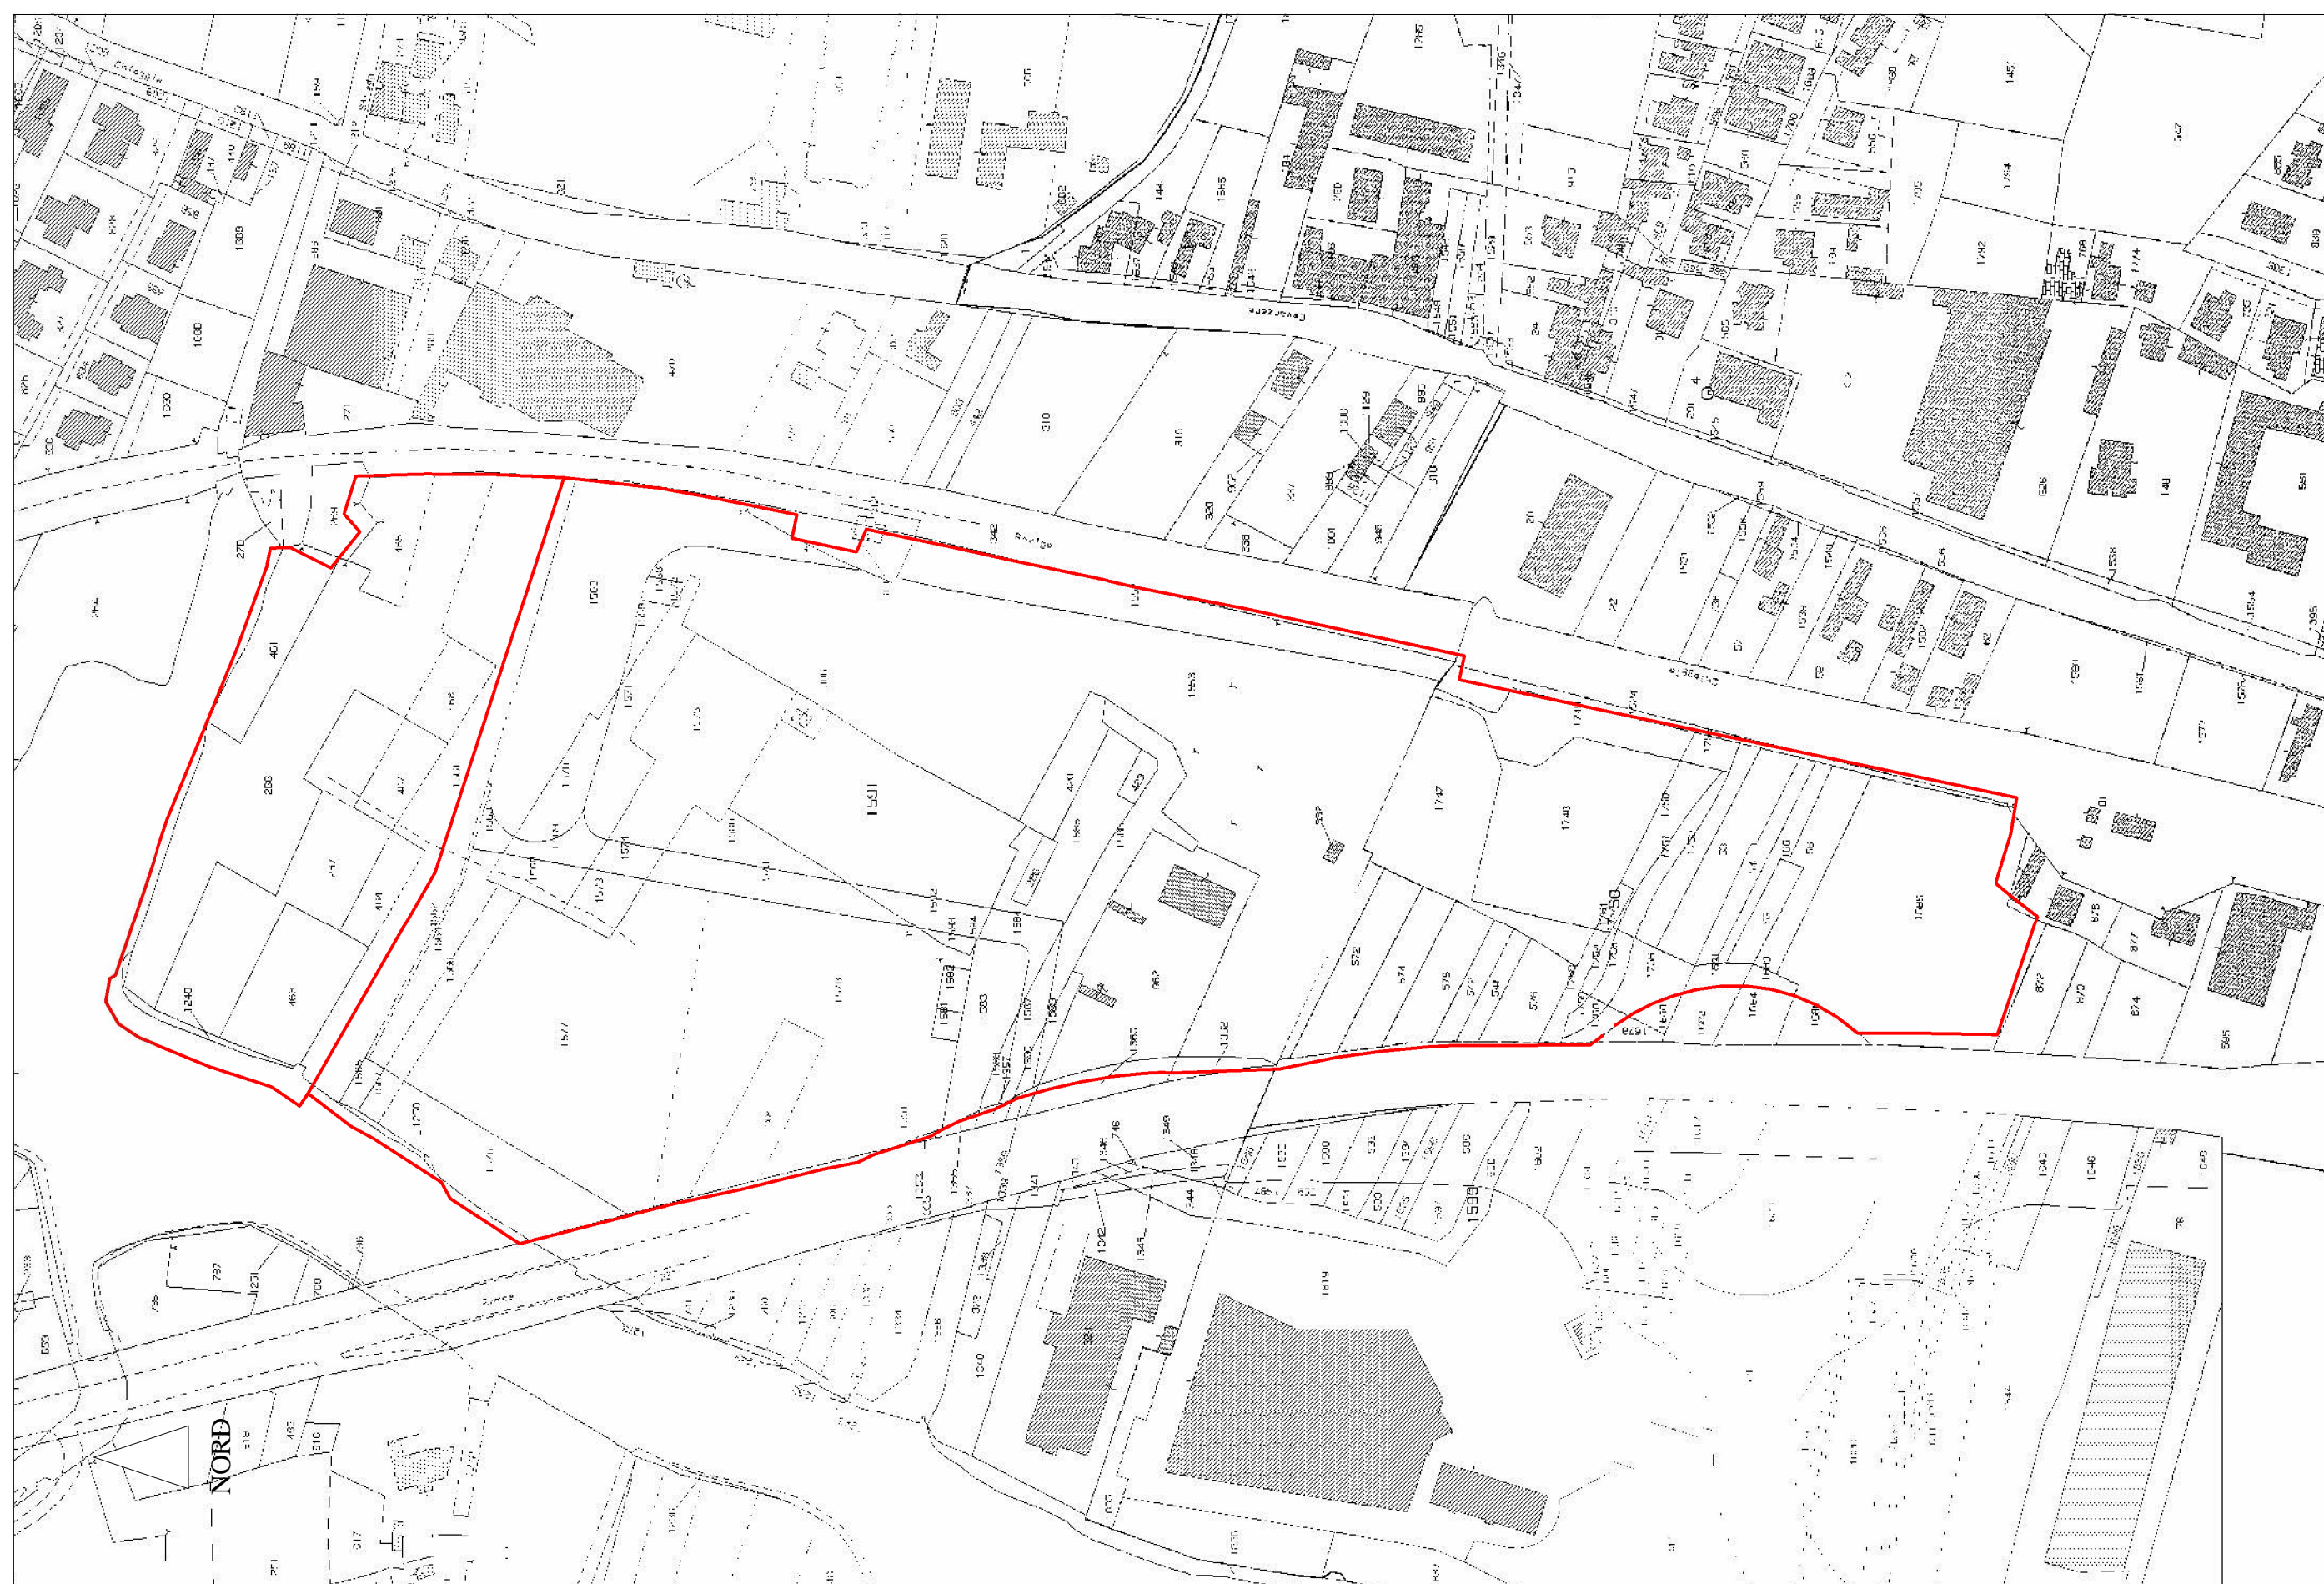

ESTRATTO DI MAPPA scala 1 : 2000

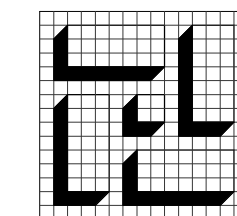

studio tecnico associato di progettazione - stap  
ing. luigi gamba - arch. roberto signoretto - arch. dino zennaro  
via marco polo 68/b 30015 chioggia (ve) tel. 041491406 fax 0415542042 c.f./p.iva 01585000274 p. elettronica int\_stap@stap.191.it

COMMITTENTE	
IGD - SIHQ via Agro Pontino, 13 Ravenna	

--

DESIGNAZIONE DELL'OPERA
Area di intervento D3P/8 - D2/2.5 Richiesta autorizzazione allo scarico

ELABORATO	TAVOLA N.
ESTRATTI	1

PROGETTISTA	VISTO IL COMMITTENTE

CODICE	SUB CODICE	TAV. n.	REV.	FASE	SCALA	Come indicato
553		1			PERCORSO FILE	C:\553 - AUTORIZZAZIONE ALLO SCARICO\autorizzazione allo scarico.rvt

3									
2									
1	REVISIONE								
0	EMISSIONE				settembre 2013	attilio ballarin			
REV.	DESCRIZIONE				DATA	REDATTO	VERIFICATO	APPROVATO	