

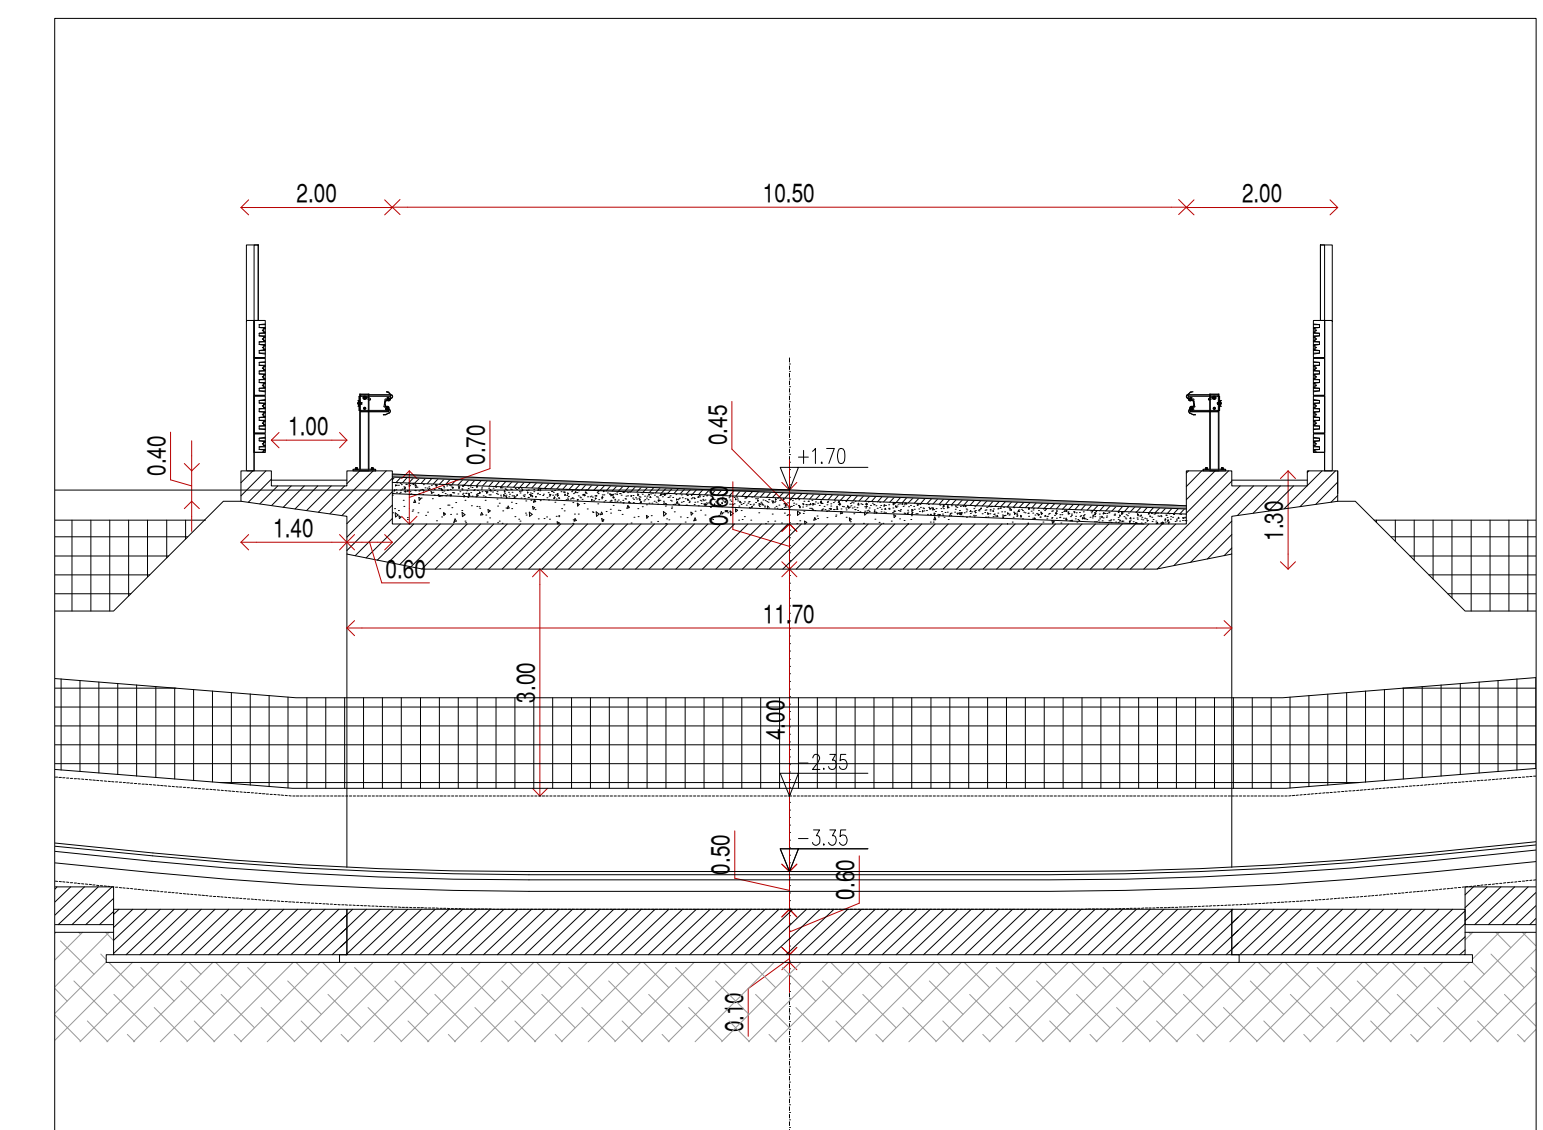
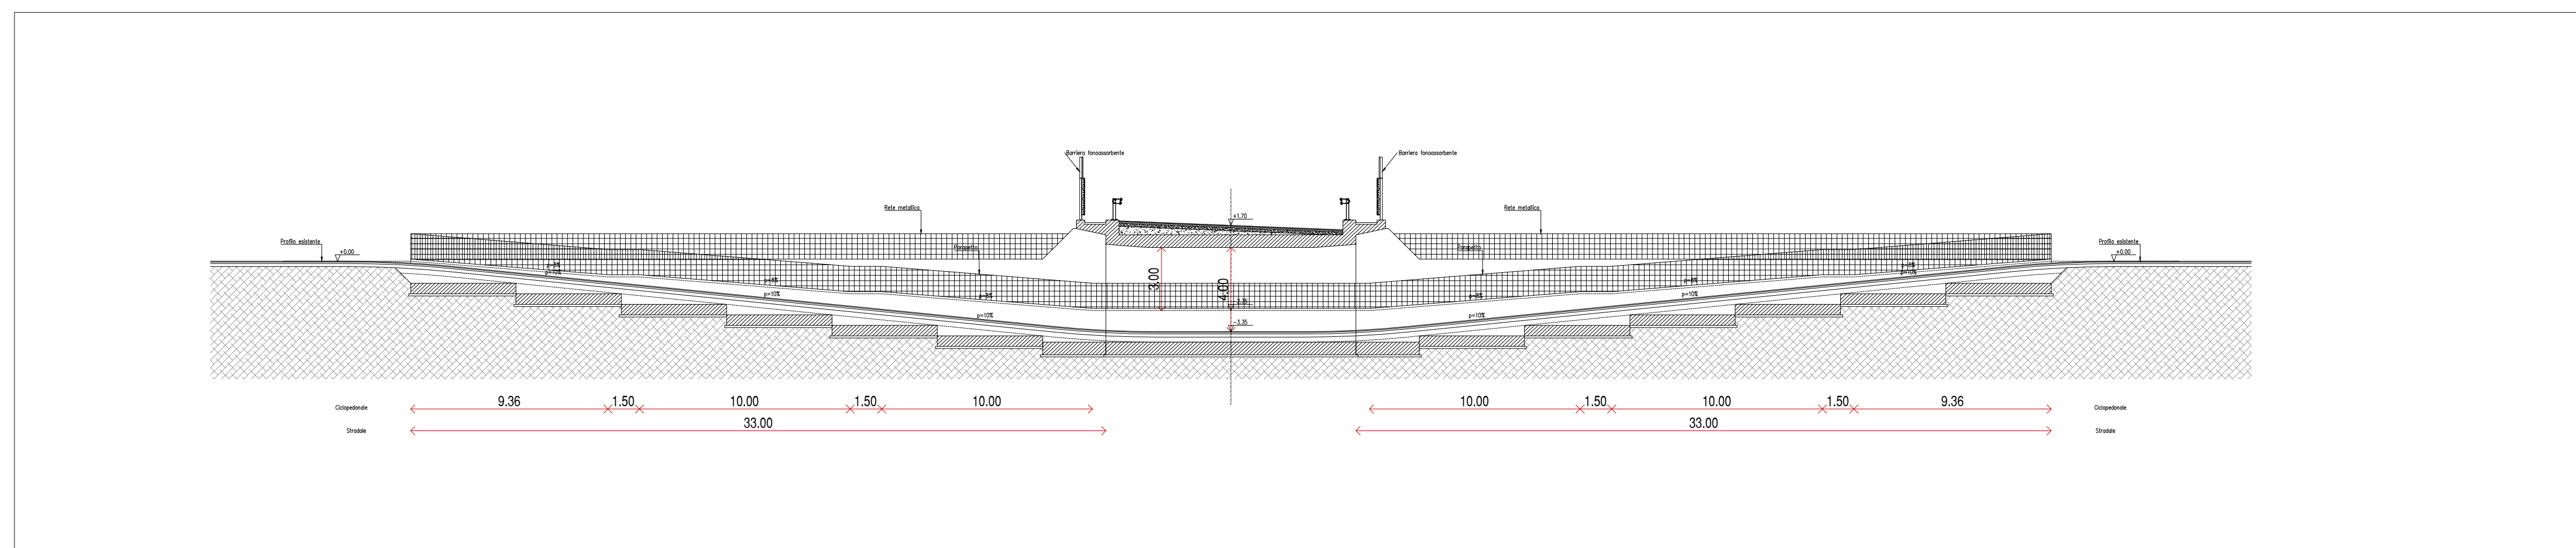
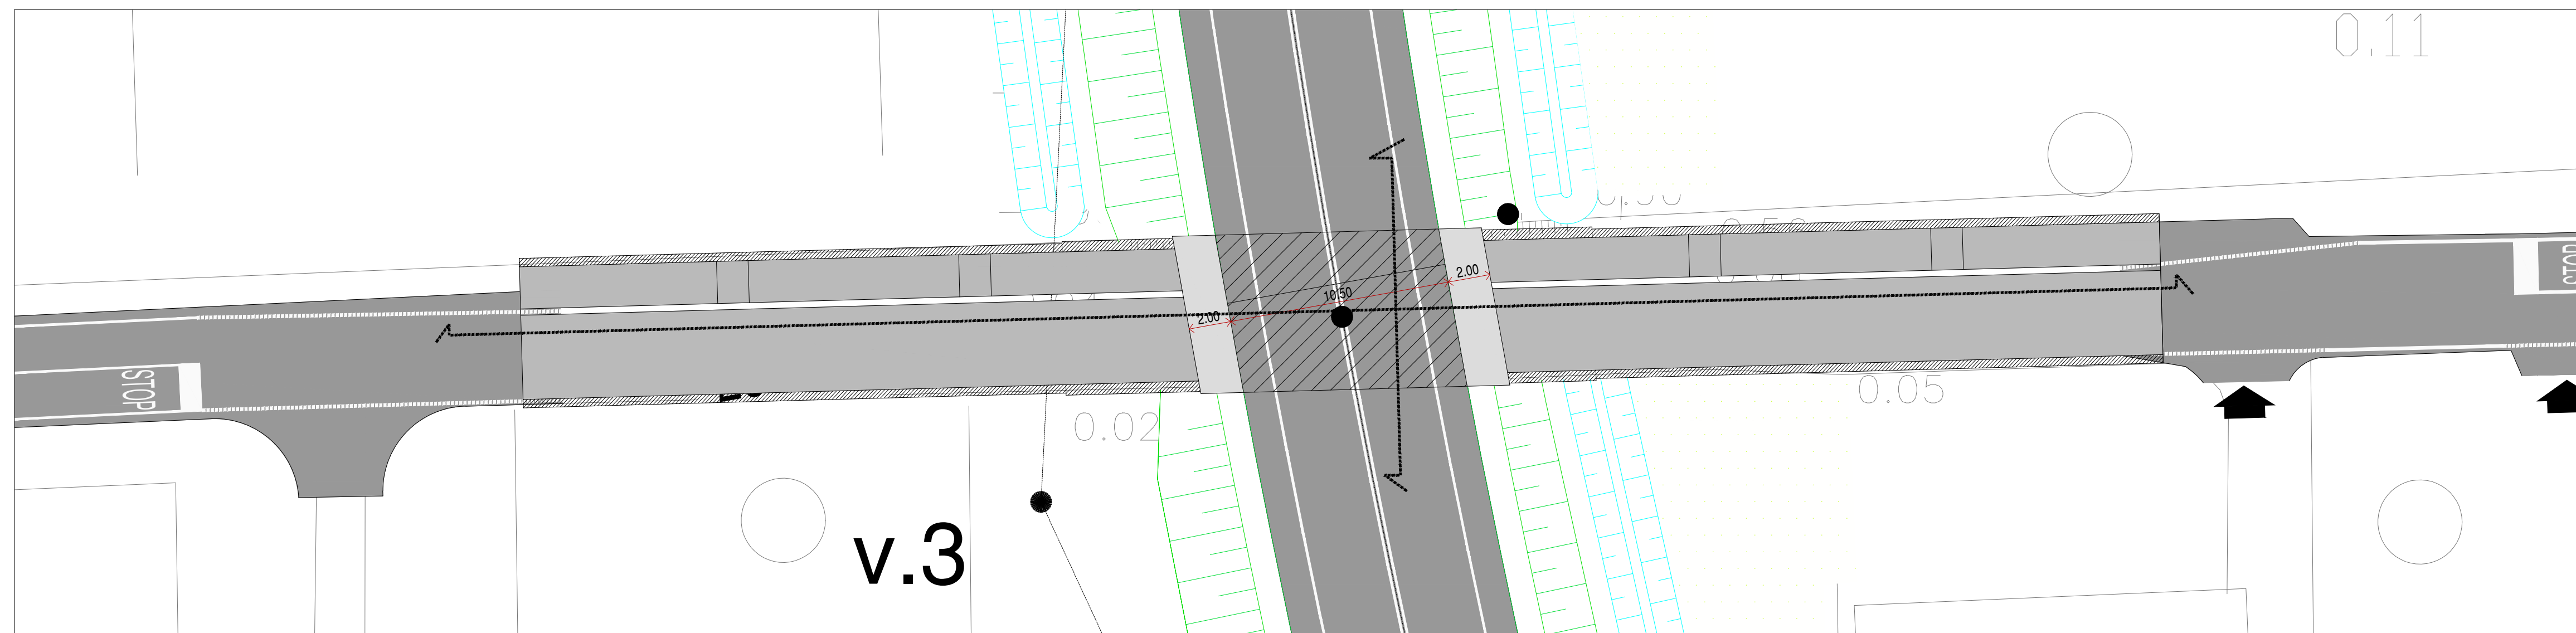
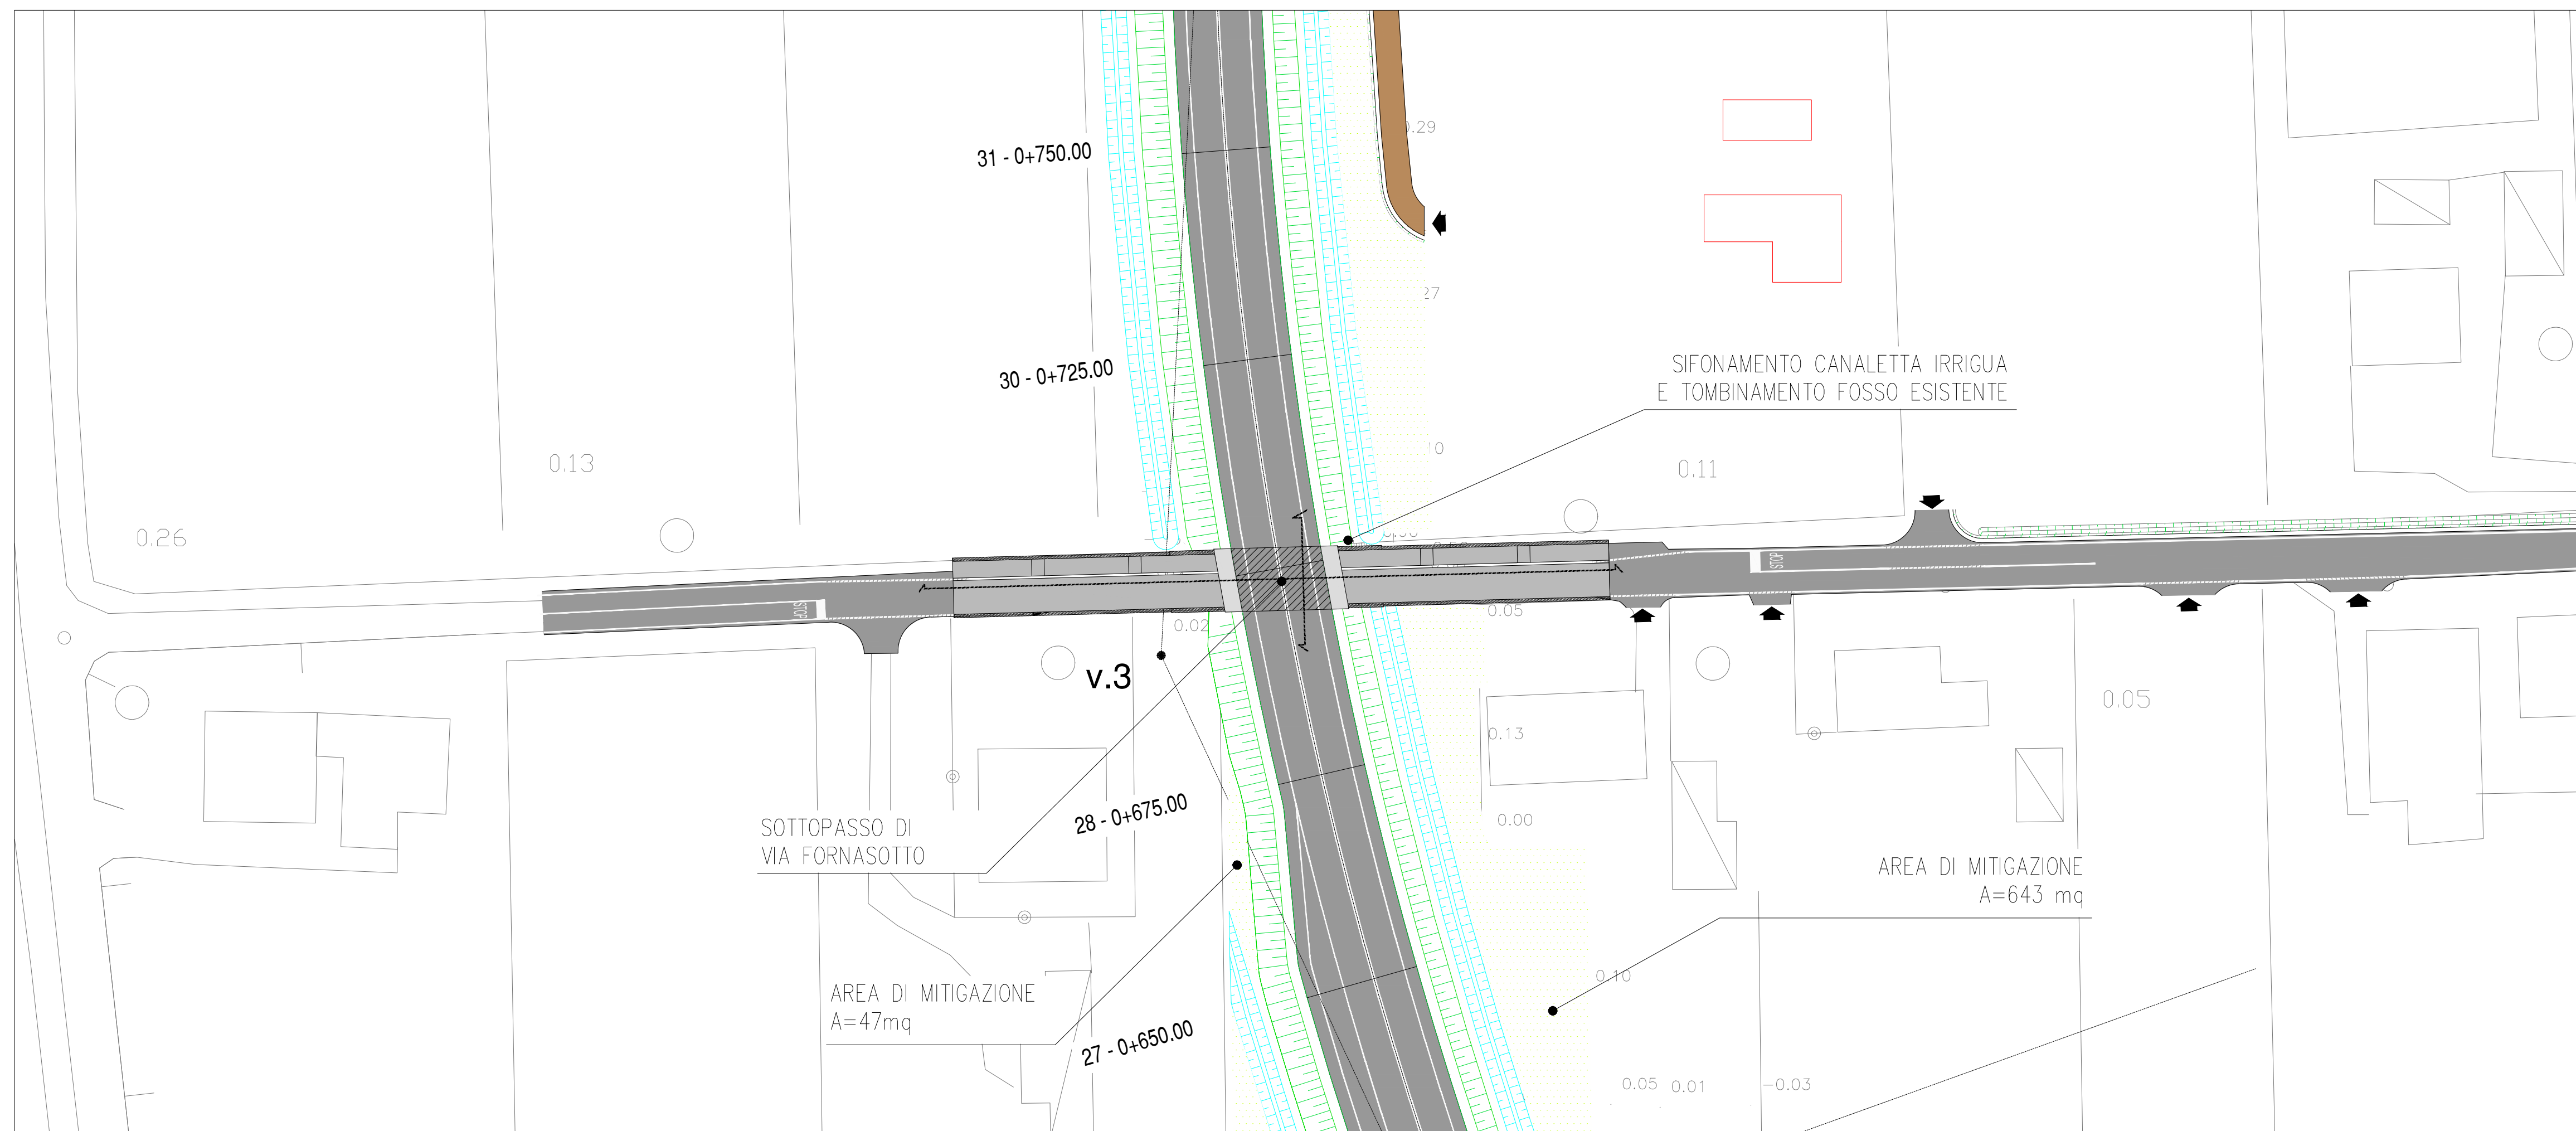


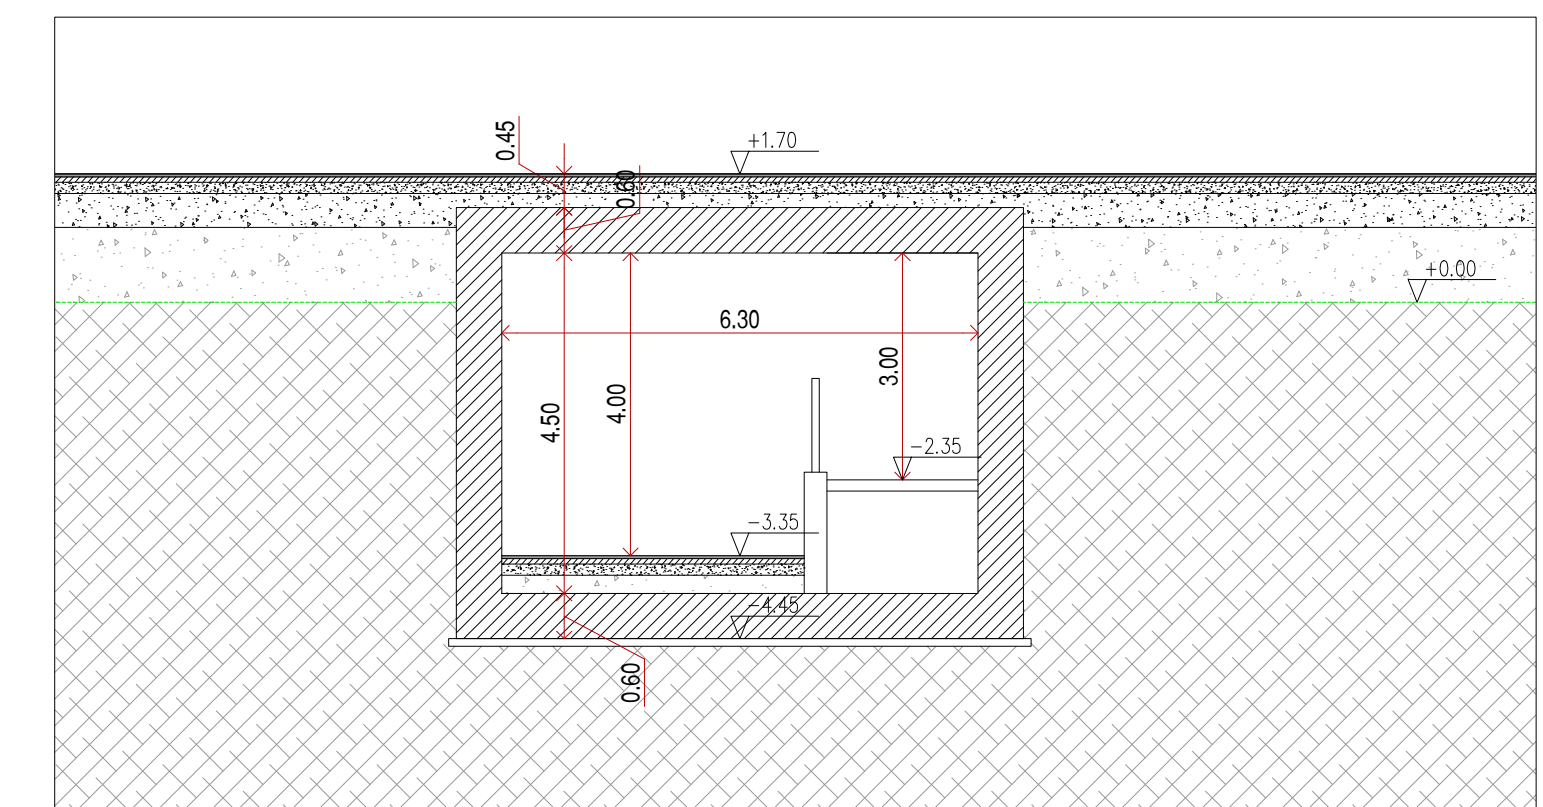

SEZIONE LONGITUDINALE SOTTOPASSO - Scala 1:100

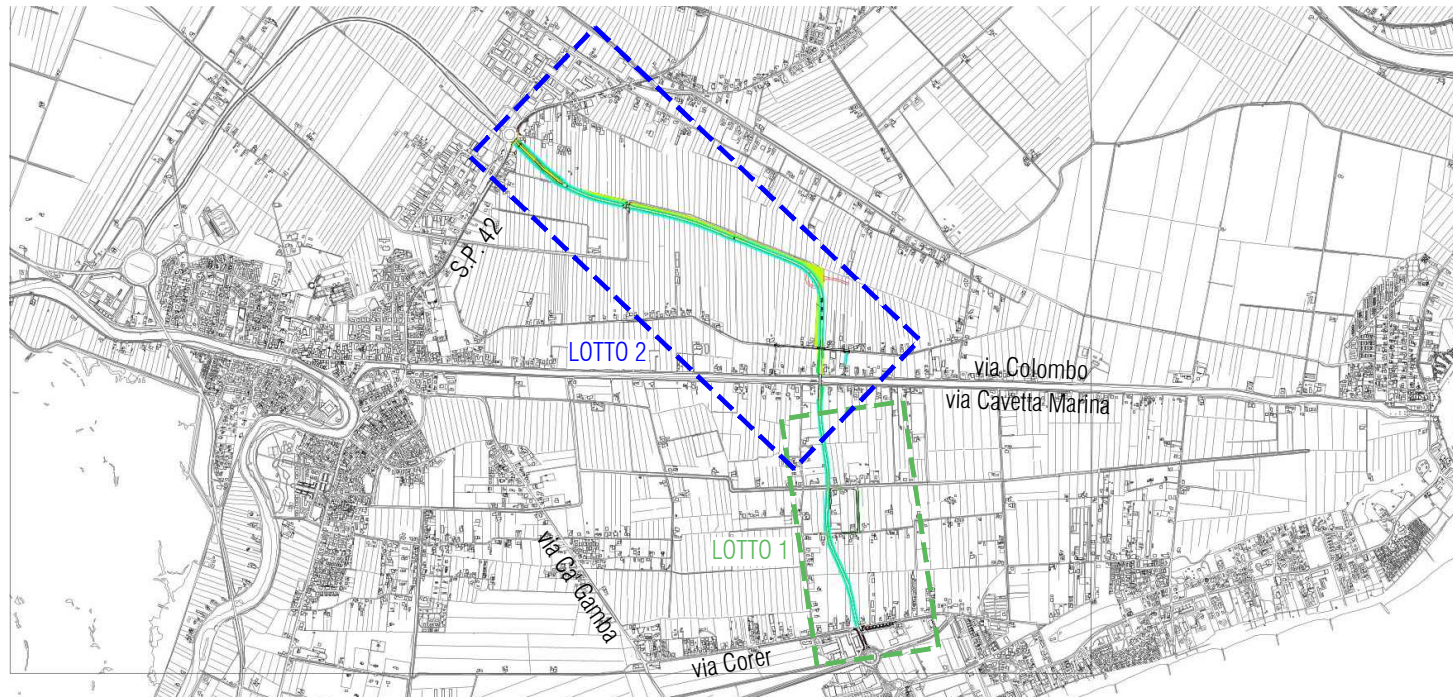

SEZIONE TRASVERSALE SOTTOPASSO - Scala 1:100

		REGIONE DEL VENETO GIUNTA REGIONALE SEGRETERIA REGIONALE ALLE INFRASTRUTTURE E MOBILITÀ DIREZIONE INFRASTRUTTURE DI TRASPORTO VENETO STRADE S.P.A.			
					
LAVORI DI REALIZZAZIONE DEL RACCORDO NORD DI JESOLO DELLA S.R. n° 43 "DEL MARE" Stralcio 2					
IL RESPONSABILE DEL PROCEDIMENTO Ing. Gabriella Manginelli		PROGETTO DI FATTIBILITÀ TECNICO-ECONOMICA CUP - D21B24000030002		INTERVENTO 431 - PTR 09/11	
IL COORDINATORE DEL PROGETTO Ing. Silvia Casarin		ELABORATO E.008.1		TITOLO ELABORATO PROGETTO STRADALE DETTAGLIO SOTTOPASSO VIA FORNASOTTO	
RESP. INTEGRAZ. SPECIALISTICHE E PROGETTISTA arch. Andrea Gabateli 		DATA EMISSIONE Marzo 2025		NOME FILE 1370.0.F.E.004-10.0.D.0_Progetto stradale	
		0		03/2025	
GRUPPO DI PROGETTAZIONE Lotto 1: ing. Alberto Novarin  Studio Novarin Lotto 2: Proteco Engineering srl 		RIFERIMENTI INTERNI CODICE ELABORATO 1370.0.F.E.008.1.D.0 NOME FILE 1370.0.F.E.004-10.0.D.0_Progetto stradale REVISIONE 0		INVIO ☐ IN PROGRESS ☒ PER APPROVAZIONE PREVENUTO IN DATA	