






STRALCIO PLANIMETRICO scala 1:500

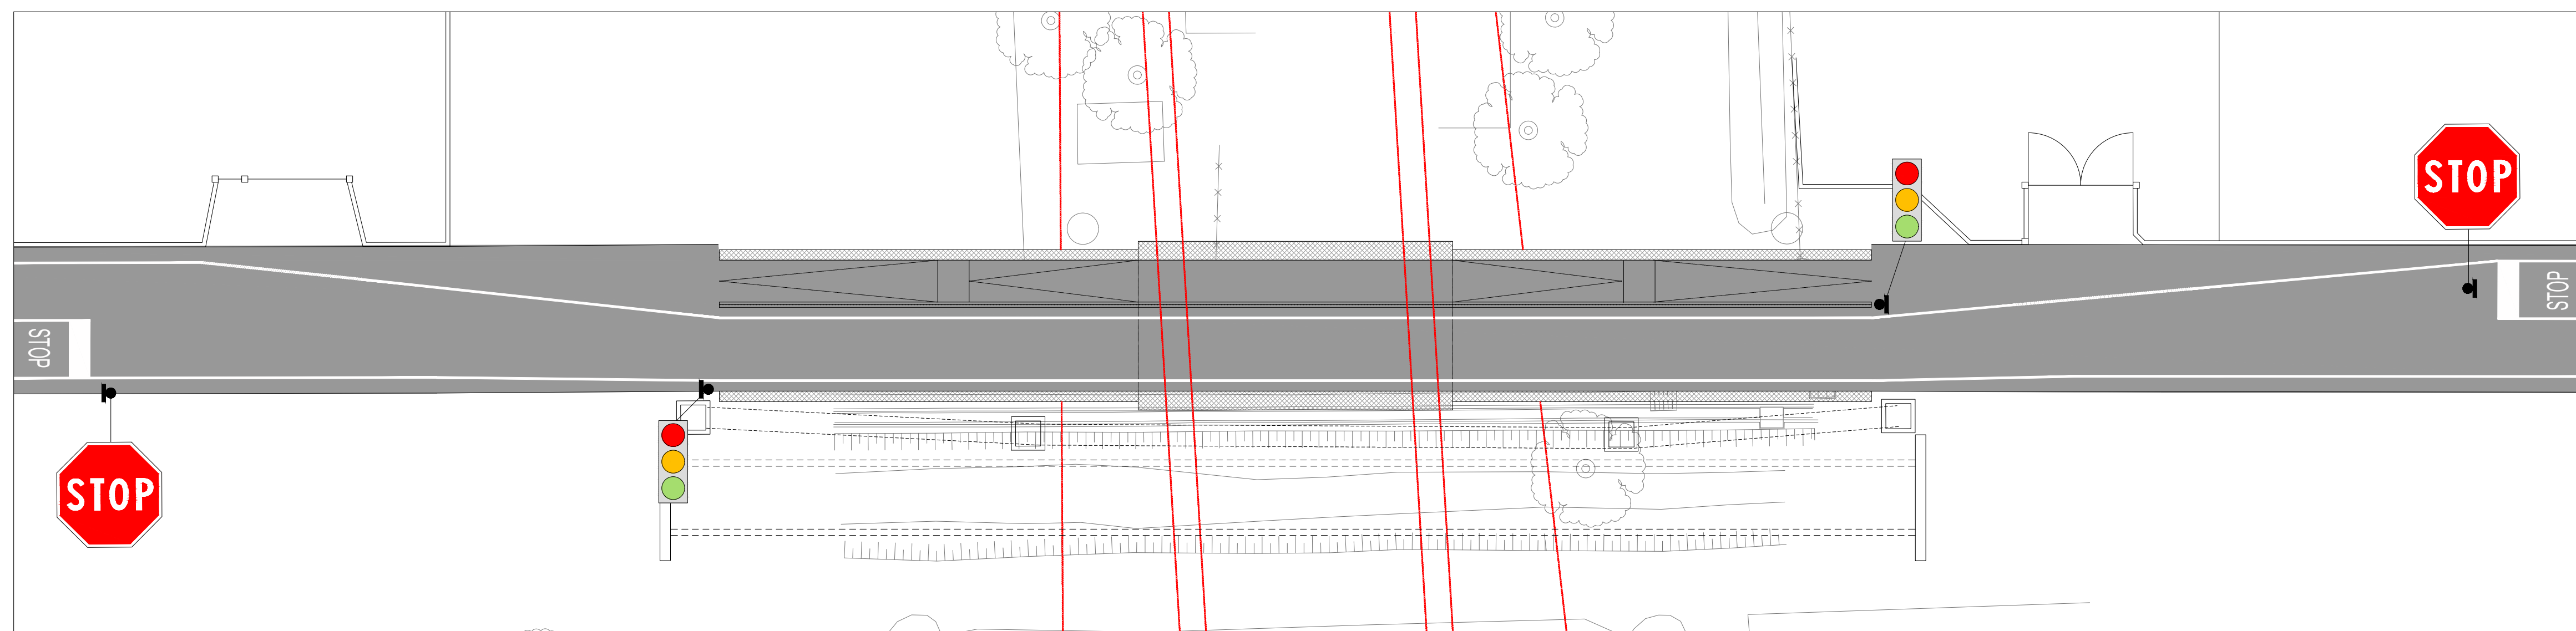


DETTAGLIO PLANIMETRICO SOTTOPASSO – Scala 1:200

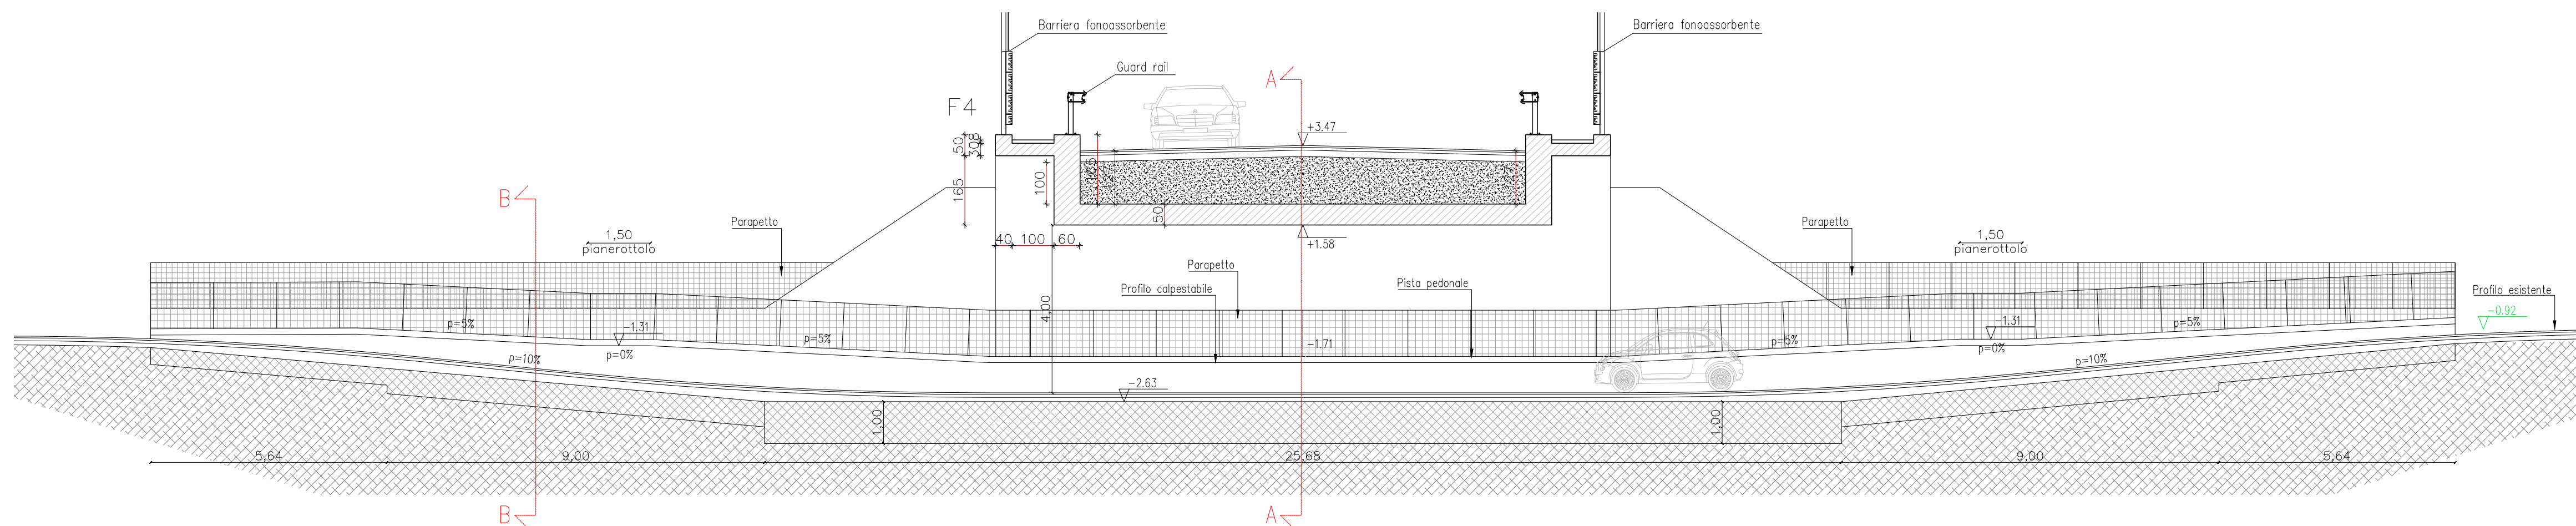

SEZIONE LONGITUDINALE SOTTOPASSO – Scala 1:100

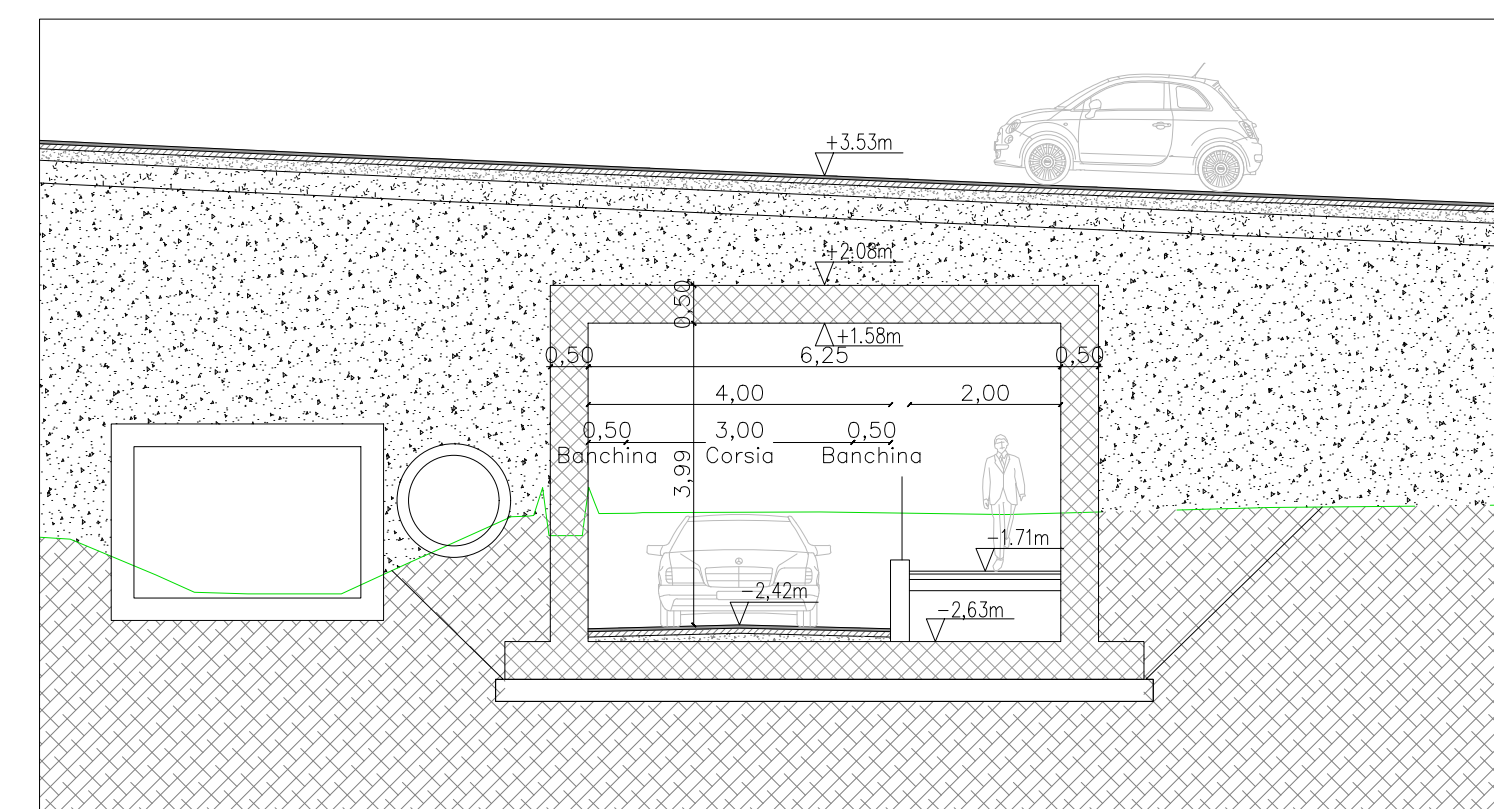

SEZIONE TRASVERSALE SOTTOPASSO – Scala 1:100

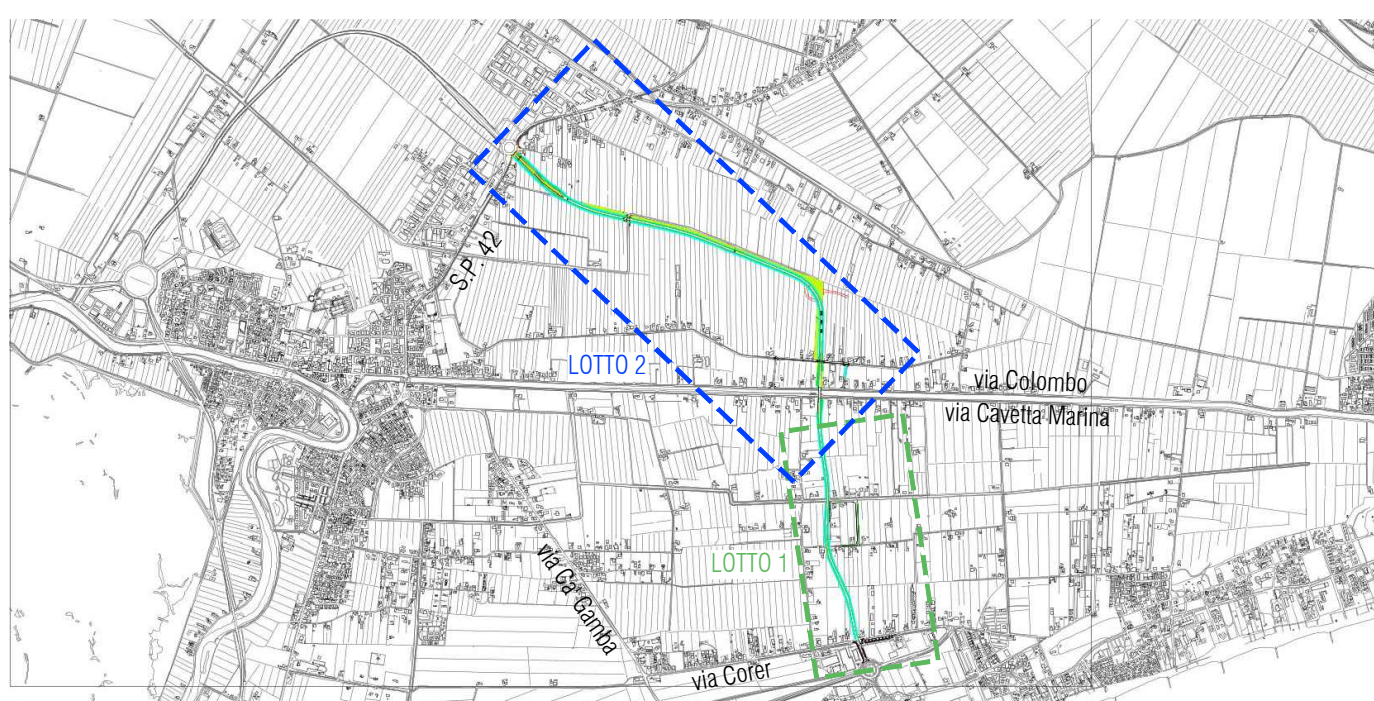	REGIONE DEL VENETO GIUNTA REGIONALE SEGRETERIA REGIONALE ALLE INFRASTRUTTURE E MOBILITÀ DIREZIONE INFRASTRUTTURE DI TRASPORTO VENETO STRADE S.P.A.		
			
LAVORI DI REALIZZAZIONE DEL RACCORDO NORD DI JESOLO DELLA S.R. n° 43 "DEL MARE" Stralcio 2			
IL RESPONSABILE DEL PROCEDIMENTO Ing. Gabriella Manginelli	PROGETTO DI FATTIBILITÀ TECNICO-ECONOMICA CUP - D21B24000030002		INTERVENTO 431 - PTR 09/11
IL COORDINATORE DEL PROGETTO Ing. Silvia Casarin	ELABORATO E.008.2	TITOLO ELABORATO PROGETTO STRADALE DETTAGLIO SOTTOPASSO VIA COLOMO III RAMO	
RESP. INTEGRAZ. SPECIALISTICHE E PROGETTISTA arch. Andrea Gabateli	DATA EMISSIONE Marzo 2025	NOME FILE 1370.0.F.E.004-10.0.D.O._Progetto stradale	
	0	03/2025	PRIMA EMISSIONE
GRUPPO DI PROGETTAZIONE Lotto 1: ing. Alberto Novarin  Lotto 2: Proteco Engineering srl 	RIFERIMENTI INTERNI CODICE ELABORATO 1370.0.F.E.008.2.D.O. NOME FILE 1370.0.F.E.004-10.0.D.O._Progetto stradale REVISIONE 0		INVIO ☐ IN PROGRESS ☒ PER APPROVAZIONE PREVENUTO IN DATA
IL PRESENTE DOCUMENTO NON POTRÀ ESSERE COPRATO, RIPRODOTTO O ALTAMENTE PUBBLICATO, IN TUTTO O IN PARTE, SENZA IL CONSENSO DI VENETO STRADE S.P.A. VENEZIA, OMA UTILIZZO NON AUTORIZZATO SARÀ PUNITO A NORMA DI LEGGE			