



Corografia
scala 1:20000




Estratto di mappa N.C.T. scala 1:4000

Committente: **SUPERBETON S.p.A.**
Via Triestina, 163 - Venezia - fraz. Tessera (VE)

Progetto:
DOMANDA DI VERIFICA DI ASSOGGETTABILITA' PER DOMANDA DI A.U.A.

TITOLO	Disegnato da	Controllato da	Data 1° Pres.
Estratti di NCT, PRG, Corografia	S.D.M.	A.G.	26/09/2017
Scale del disegno 1:20000-1:5000-1:4000	File name: 233AA00J_VERASS_AUA2017		
Stato Disegno	Disegnato da	Controllato da	Data
Definitivo	S.D.M.	A.G.	26/09/2017
Rev.	Disegnato da	Controllato da	Data
Rev. 0	S.D.M.	A.G.	26/09/2017
Progettisti	Timbro:		
Dr.ssa RESI BERNADELLO Arch. ANTENORE QUAGLIO			

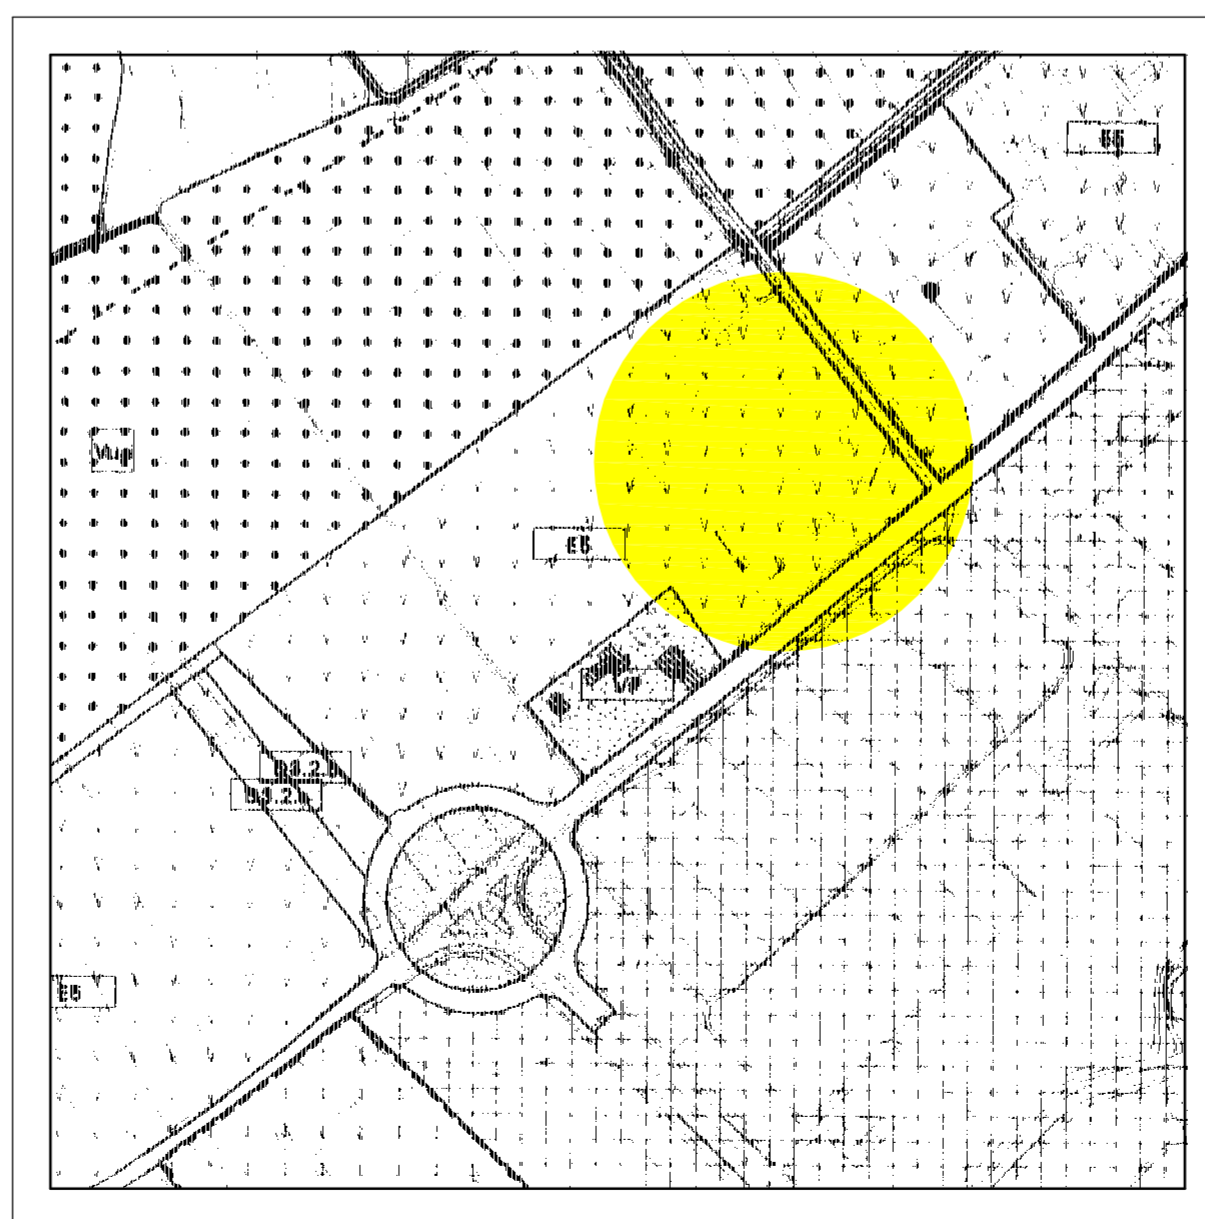

Estratto di P.R.G. scala 1:5000