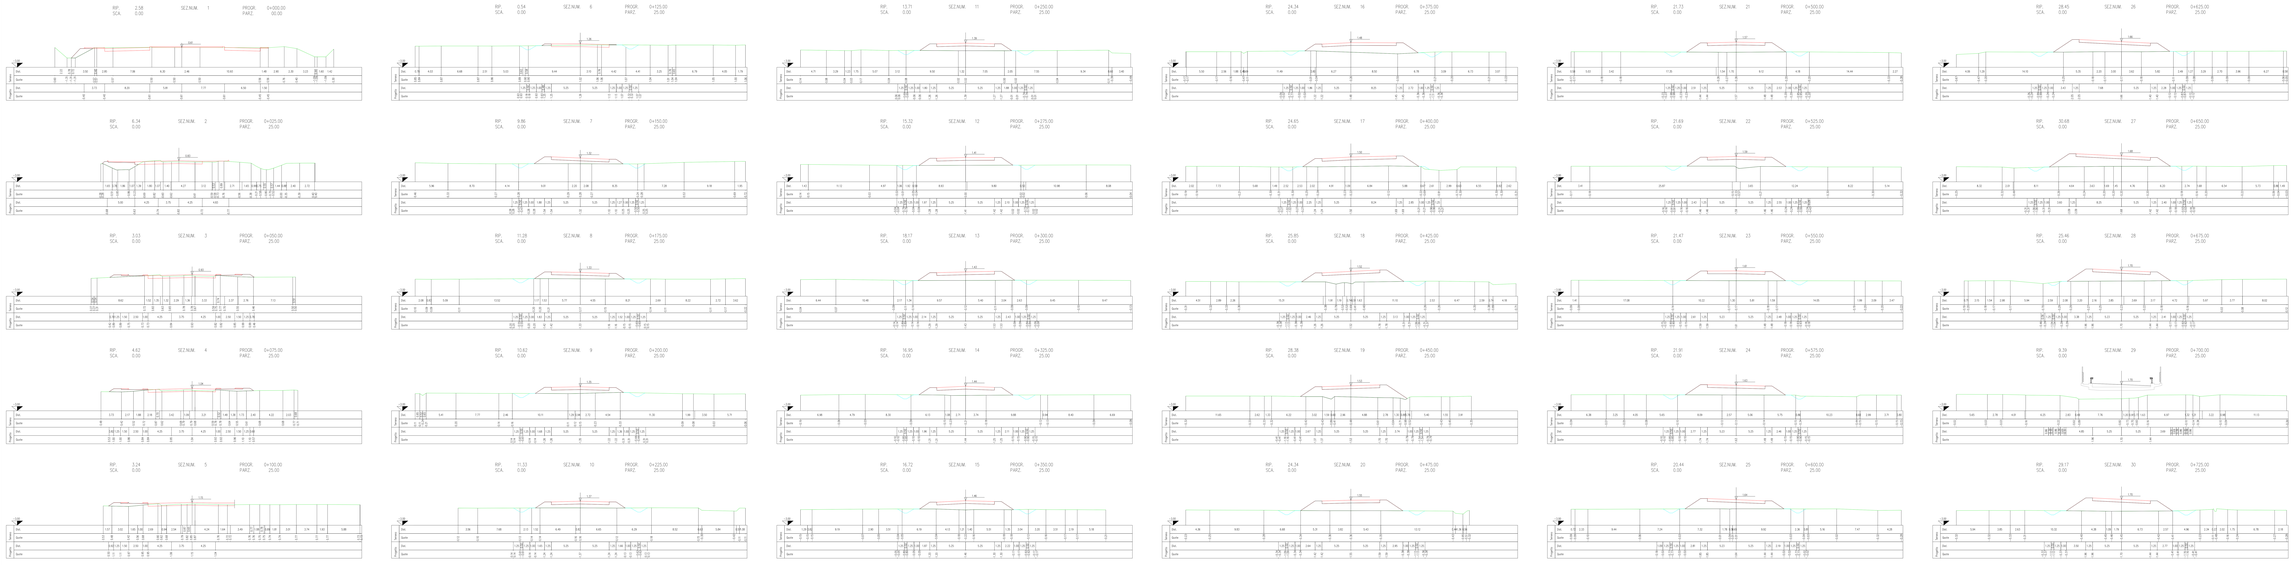

REGIONE DEL VENETO
PIANO REGIONALE
DIPARTIMENTO PER LE INFRASTRUTTURE E MOBILITÀ
DIREZIONE INFRASTRUTTURE DI TRASPORTO

VENETO STRADE S.P.A.

LAVORI DI REALIZZAZIONE DEL RACCORDO NORD DI JESOLO DELLA S.R. n° 43 "DEL MARE"

Stralcio 2

IL RESPONSABILE DEL PROCEDIMENTO Ing. Gabriella Mangiarotti	PROGETTO DI FATTIBILITÀ TECNICO-ECONOMICA CUP - D21B24000050002	INTERVENTO 431 - PTR 09/11
IL CONTRAENTE DEL PROGETTO Ing. Silvia Casarin	ELABORATO E.010	TITOLO ELABORATO PROGETTO STRADALE SEZIONI TRASVERSALI 1 DI 4
RSP INTERNO SPECIALISTICO E PROGETTISTA geom. Andrea Gabbiani	SCALA DI RIFERIMENTO Varie 1:500	SCALA DI STAMPA 1:500 A1 - 1:1000 A3 - Proporzionale
PROTECO ENGINEERING	0 02/2025	PRIMA EMISSIONE

GRUPPO DI PROGETTAZIONE LEAD - Studio Navarrin Ing. Alberto Novarin	REFERENTE INTERNO Studio Navarrin	REVISIONE 13/02/2026 - 0.0	INVIO ☐ AL PROGETTISTA ☐ PER APPROVAZIONE
LIBILT - Proteco Engineering srl PROTECO ENGINEERING	NOME FILE PROTECO E.010 - Sezioni varie - REVISIONE	TITOLO FILE DWG / Pagina stampa E.010 - Sezioni varie - Pagina stampa	PRESENTATO IN DATA

QUESTO DOCUMENTO NON DEVE ESSERE RIPRODOTTO O MOSTRATO A TERZI SENZA IL PERMESSO SCRITTO DELLA PROTECO ENGINEERING SRL