





REGIONE DEL VENETO
GIUNTA REGIONALE
SEGRETERIA REGIONALE ALLE INFRASTRUTTURE E MOBILITÀ
DIREZIONE INFRASTRUTTURE DI TRASPORTO
VENETO STRADE S.P.A.

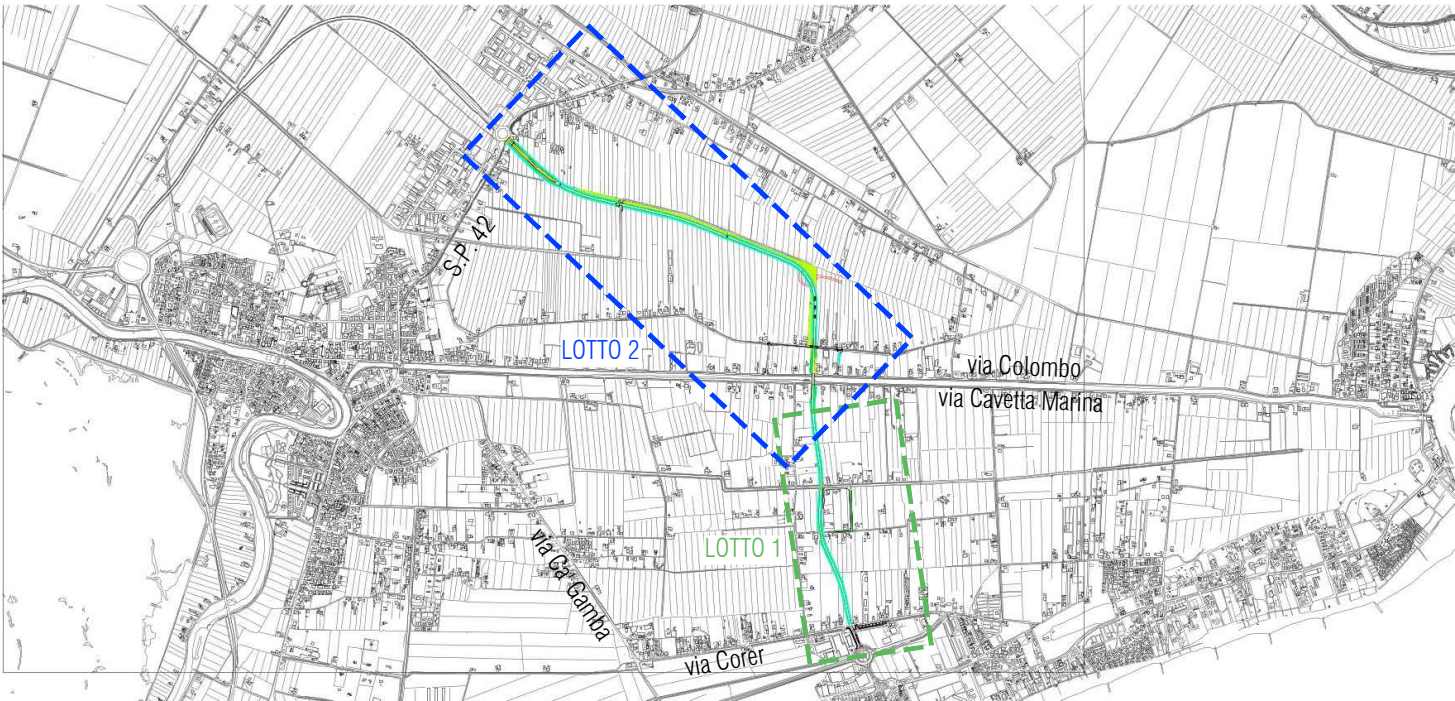

LAVORI DI REALIZZAZIONE DEL RACCORDO NORD
DI JESOLO DELLA S.R. n° 43 "DEL MARE"
Stralcio 2

IL RESPONSABILE DEL PROCEDIMENTO Ing. Gabriella Manginelli	PROGETTO DI FATTIBILITÀ TECNICO-ECONOMICA CUP - D21B24000030002		INTERVENTO 431 - PTR 09/11	
	IL COORDINATORE DEL PROGETTO Ing. Silvia Casarin	ELABORATO M.002	TITOLO ELABORATO CANTIERIZZAZIONE E SICUREZZA PLANIMETRIA DI CANTIERE	
RESP. INTEGRAZ. SPECIALISTICHE E PROGETTISTA arch. Andrea Gabatel PROTECO engineering	DATA EMISSIONE Marzo 2025		NOME FILE 1370.0.F.M.002.0.D.0_PSC_Planimetria di cantiere	
	0	03/2025	PRIMA EMISSIONE	
GRUPPO DI PROGETTAZIONE Lotto 1: ing. Alberto Novarin Lotto 2: Proteco Engineering srl Studio Novarin PROTECO engineering			RIFERIMENTI INTERNI CODICE ELABORATO 1370.0.F.M.002.0.D.0 NOME FILE 1370.0.F.M.002.0.D.0_PSC_Planimetria di cantiere REVISIONE 0	INVIO ☐ IN PROGRESS ☒ PER APPROVAZIONE PREVENUTO IN DATA

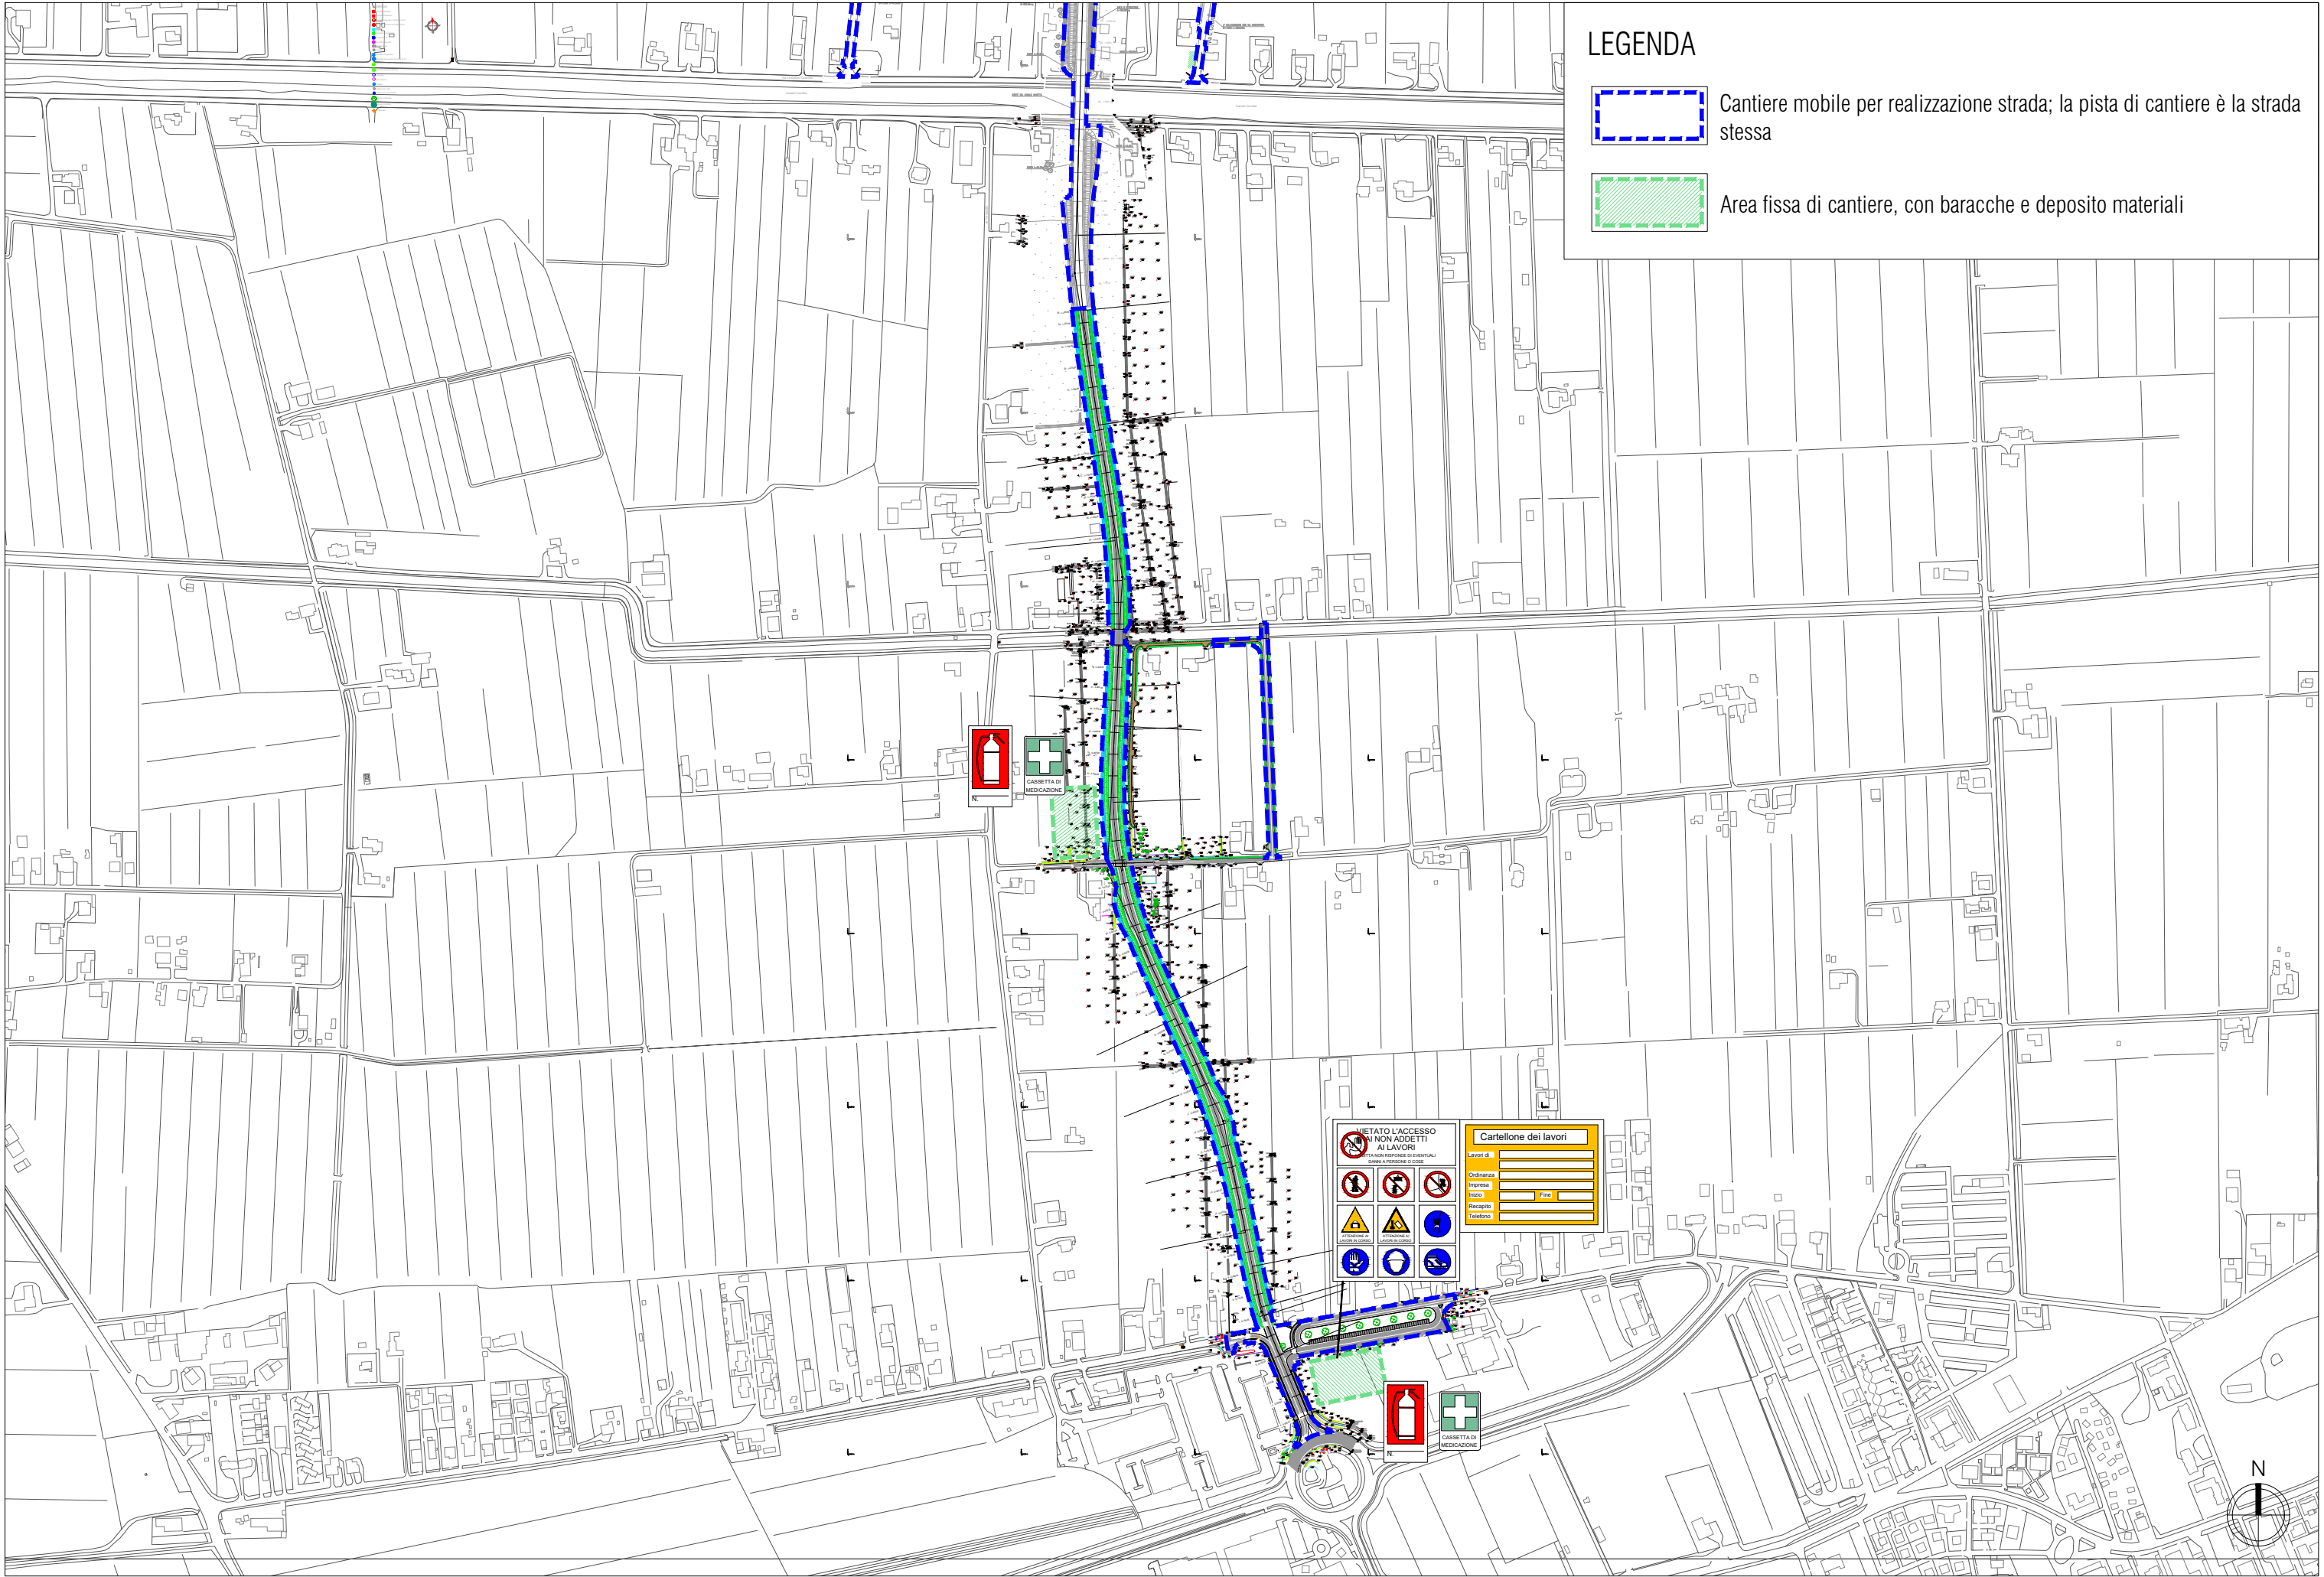

PLANIMETRIA DI CANTIERE

