

PARK N.1		PARK N.2	
Nome	Area	Nome	Area
1/1 - park	75 m²	2/1 - park	216 m²
1/2 - park	222 m²	2/2 - park	343 m²
1/3 - park	212 m²	2/3 - park	390 m²
1/4 - park	15 m²	2/4 - park	356 m²
1/5 - park	274 m²	2/5 - park	163 m²
1/6 - park	141 m²	2/6 - park	276 m²
1/7 - park	237 m²	2/7 - park	85 m²
1/8 - park	184 m²	2/8 - park	49 m²
1/9 - park	192 m²	2/9 - park	61 m²
1/10 - park	184 m²	2/10 - park	162 m²
1/11 - park	59 m²	2/11 - park	211 m²
1/12 - park	72 m²	2/12 - park	262 m²
1/13 - park	34 m²	2/13 - park	312 m²
1/14 - park	8 m²	2/14 - park	332 m²
1 - piazzale	9071 m²	2/15 - park	262 m²
1 - piazzale	1596 m²	2/16 - park	300 m²
1.1 - piazzale	148 m²	2/17 - park	60 m²
1.2 - piazzale	49 m²	2 - piazzale	3838 m²
1.3 - piazzale	28 m²		5474 m²
	10892 m²		9312 m²
	12802 m²		

PARK N.3		PARK N.4	
Nome	Area	Nome	Area
3/1 - park	121 m²	4/3 - park	30 m²
3/2 - park	217 m²	4/1 - park	132 m²
3/3 - park	288 m²	4/2 - park	132 m²
3/4 - park	288 m²	4 - piazzale	3027 m²
3/5 - park	144 m²		3027 m²
3/6 - park	132 m²		3321 m²
3/7 - park	203 m²		
3/8 - park	108 m²		
3/9 - park	41 m²		
3/10 - park	84 m²		
3/11 - park	111 m²		
3/12 - park	338 m²		
3/13 - park	101 m²		
3/14 - park	112 m²		
3/15 - park	180 m²		
3/16 - park	59 m²		
3/17 - park	101 m²		
3/18 - park	195 m²		
3 - piazzale	2821 m²		
	5149 m²		
	7971 m²		

PARK N.5	
Nome	Area
5/1 - park	399 m²
5/2 - park	212 m²
5/3 - park	314 m²
5/4 - park	143 m²
5/5 - park	48 m²
5/6 - park	47 m²
5/7 - park	200 m²
5 - piazzale	1367 m²
	5097 m²
	6464 m²



studio tecnico associato di progettazione - stap
 ing. luigi gamba - arch. roberto signoretto - arch. dino zennaro
 via marco polo 68/b - 30015 dioggia (ve) tel. 041491406 fax 0415542042 c.f. piva 0158500274 p. elettronica: in_stap@stap.191.it

COMMITTENTE
 IGD - SIIQ
 via Agro Pontino, 13
 Ravenna

DESIGNAZIONE DELL'OPERA
 Area di intervento D3P/8 - D2/2.5
 Richiesta autorizzazione allo scarico

ELABORATO
 PLANIMETRIA GENERALE

TAVOLA N.
 2

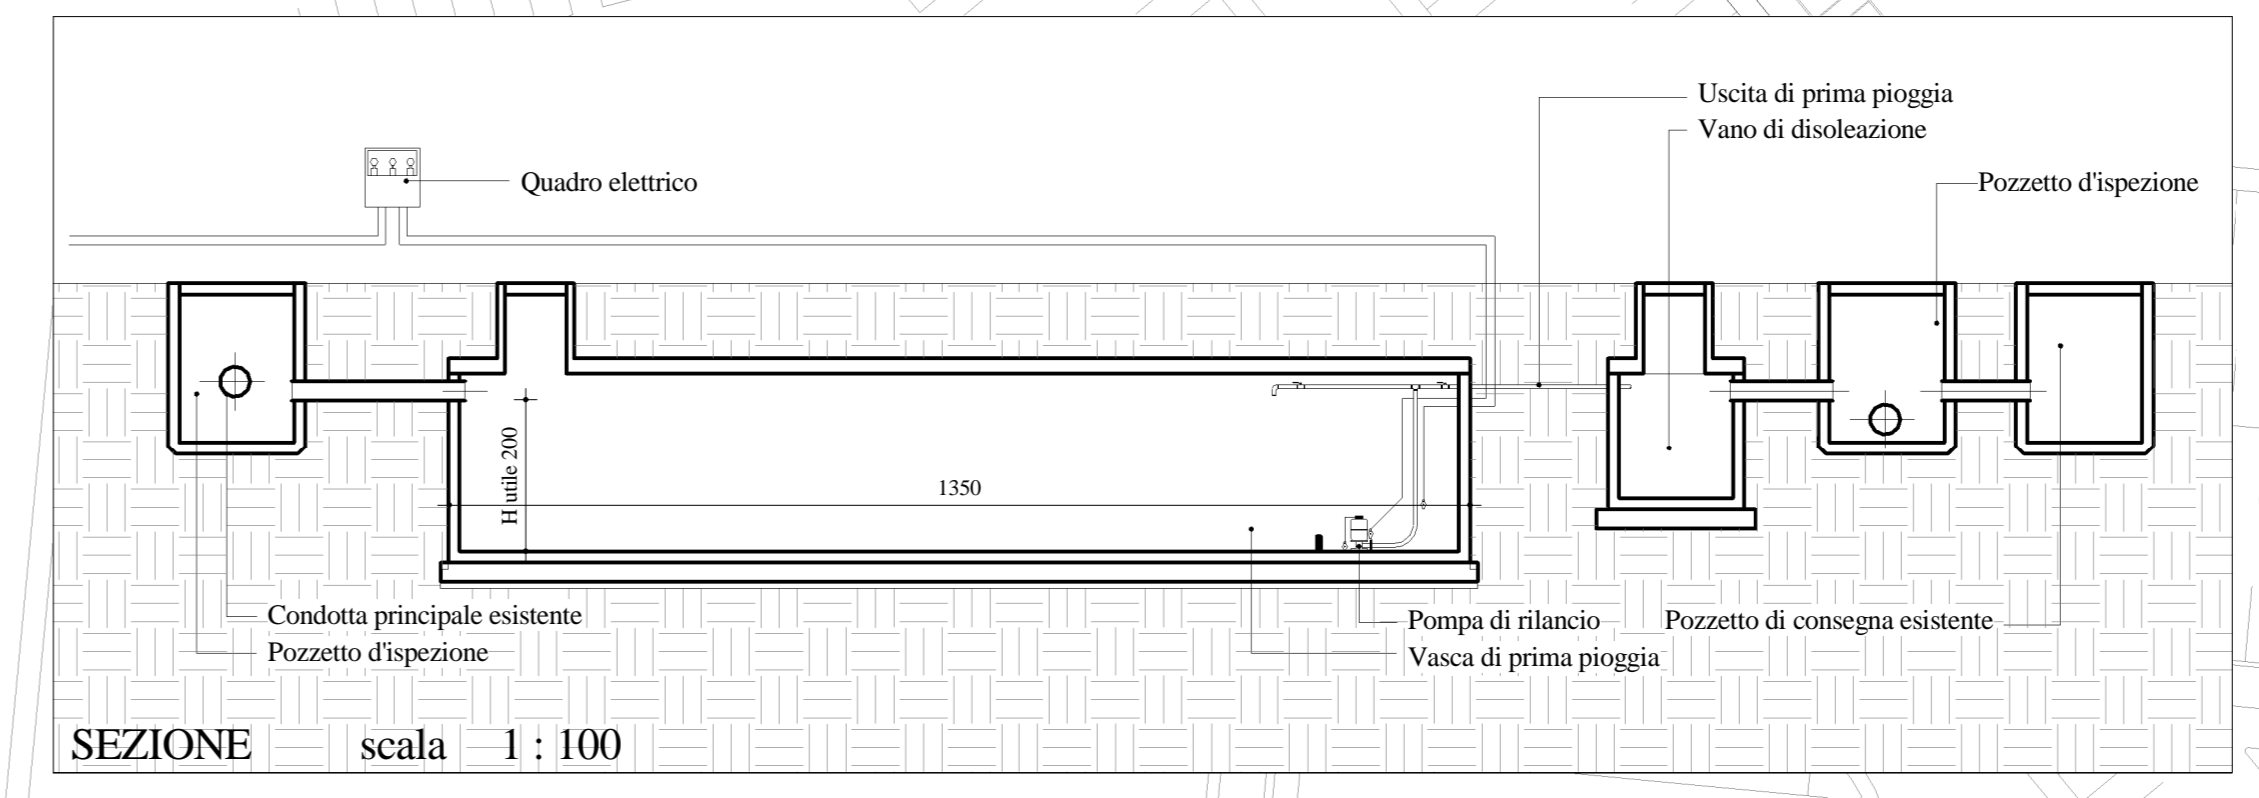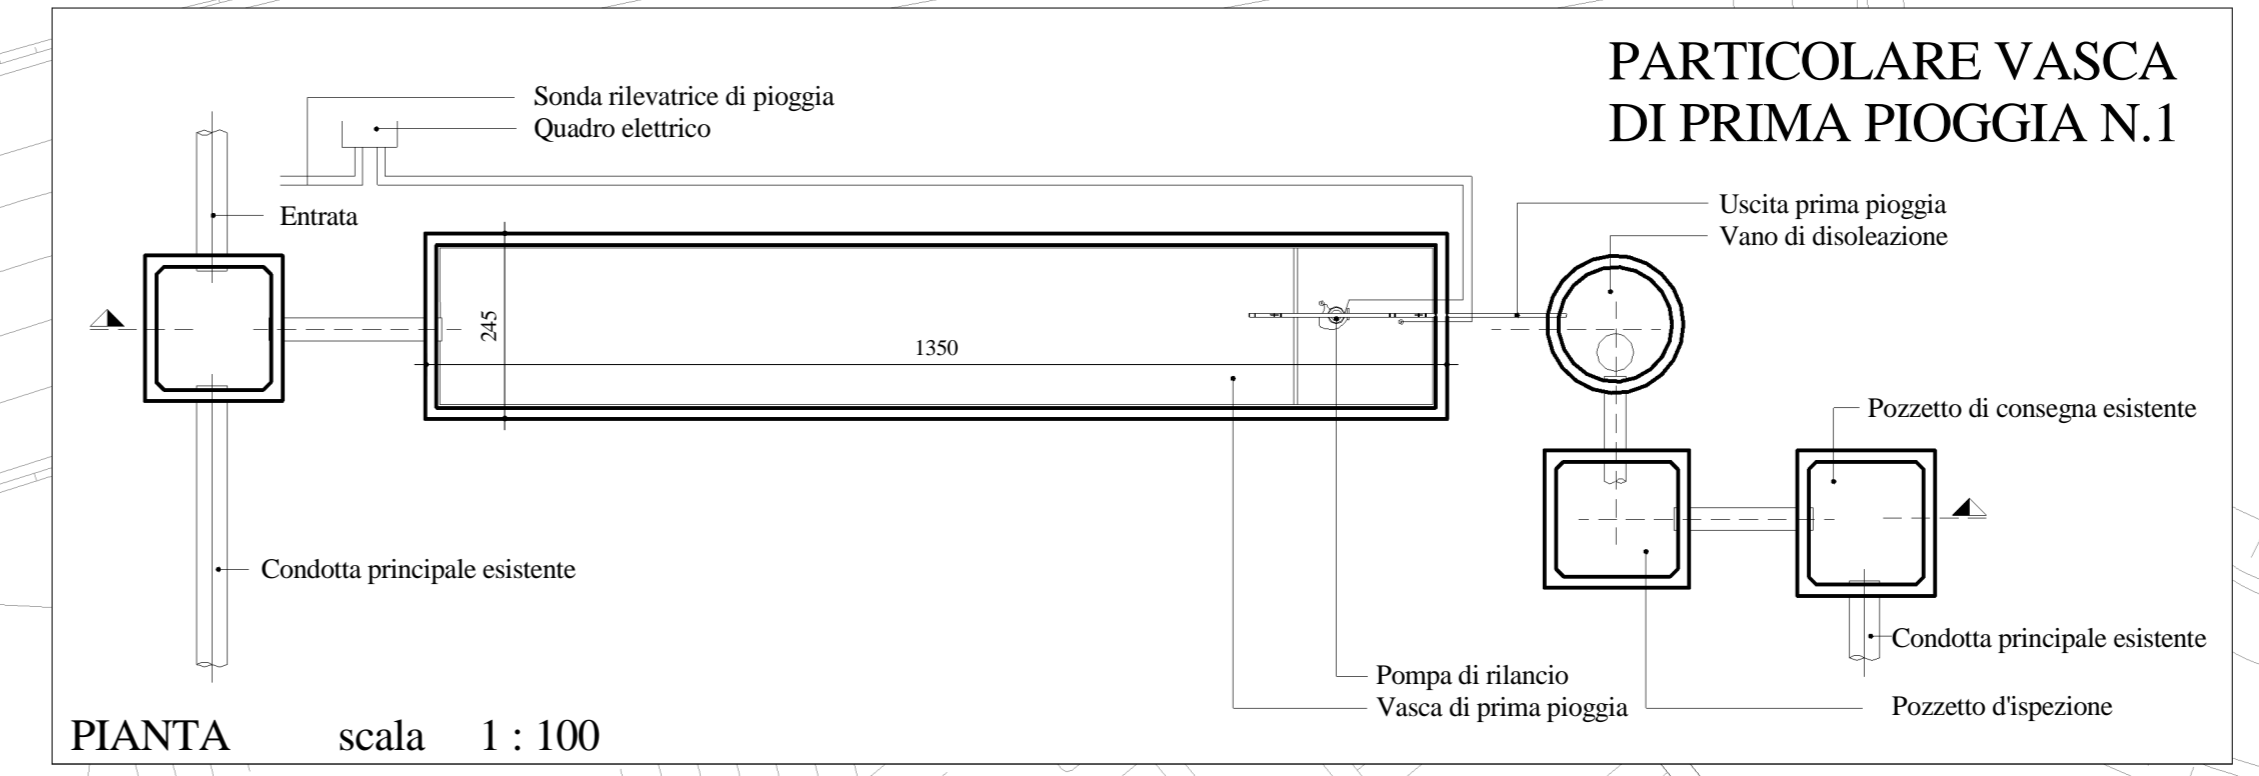

PLANIMETRIA scala 1 : 500

CODICE	SUB CODICE	TAV. n.	REV.	FASE	SCALA	Come indicato
553		2			PERCORSO FILE	C:\553 - AUTORIZZAZIONE ALLO SCARICO\Autorizzazione allo scarico.rvt
3						
2						
1	REVISIONE					
0	EMISIONE					
REV.	DESCRIZIONE	DATA	REDDATTO	VERIFICATO	APPROVATO	
		settembre 2013	Autore			

disegno di nostra proprietà - vietata la riproduzione e la cessione a terzi
 aut. 99/L.633/22-4/1941