studio am. & co. s.r.l.

SEDE LEGALE E AMMINISTRATIVA
Via Dell'Elettricità n° 3/D
30175 VENEZIA (VE)
telefono 041-5385307
fax 041-2527420

SEDE SECONDARIA
Via Fellini n° 9
30029 Santo Stino di Livenza (VE)
e-mail : info@studioamco.it
CF/P.IVA 03163140274
REG. IMPRESE 03163140274
CAP. SOC. euro 10.000,00 I.V.

GIGLIO SRL

Via Triestina snc - Torre di Mosto (VE)

Elaborato IMPIANTO RECUPERO RIFIUTI PERICOLOSI E NON PERICOLOSI INQUADRAMENTO	Tavola 1 Scala
Rev. 00	Data 20/02/2017
Committente GIGLIO SRL	il Tecnico Ambientale Dott. David Massaro

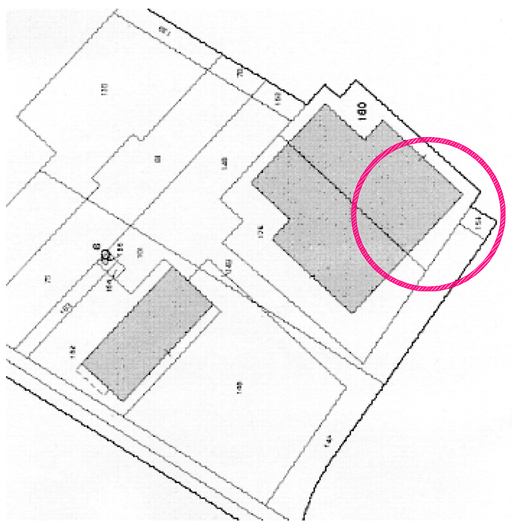

ESTRATTO DI MAPPA scala 1:2000
Foglio 2 mappale n. 180

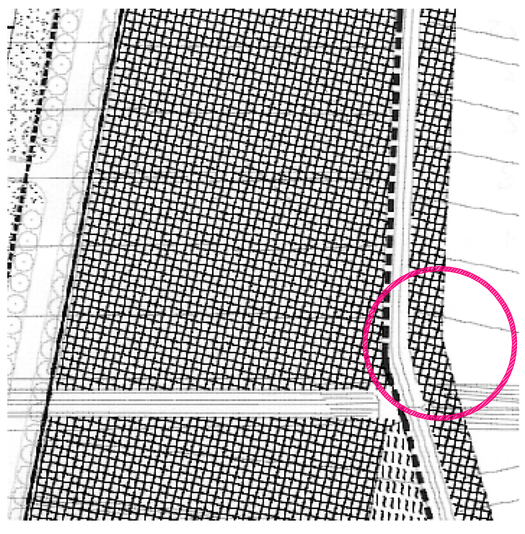

ESTRATTO DI P.R.G.C.

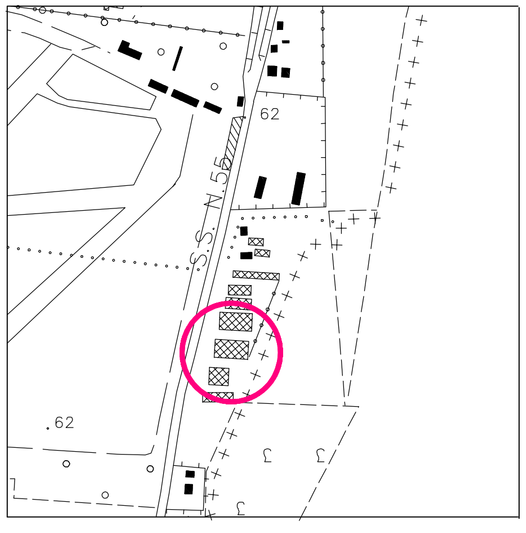

ESTRATTO DI CARTA TECNICA
REGIONALE scala 1:5000

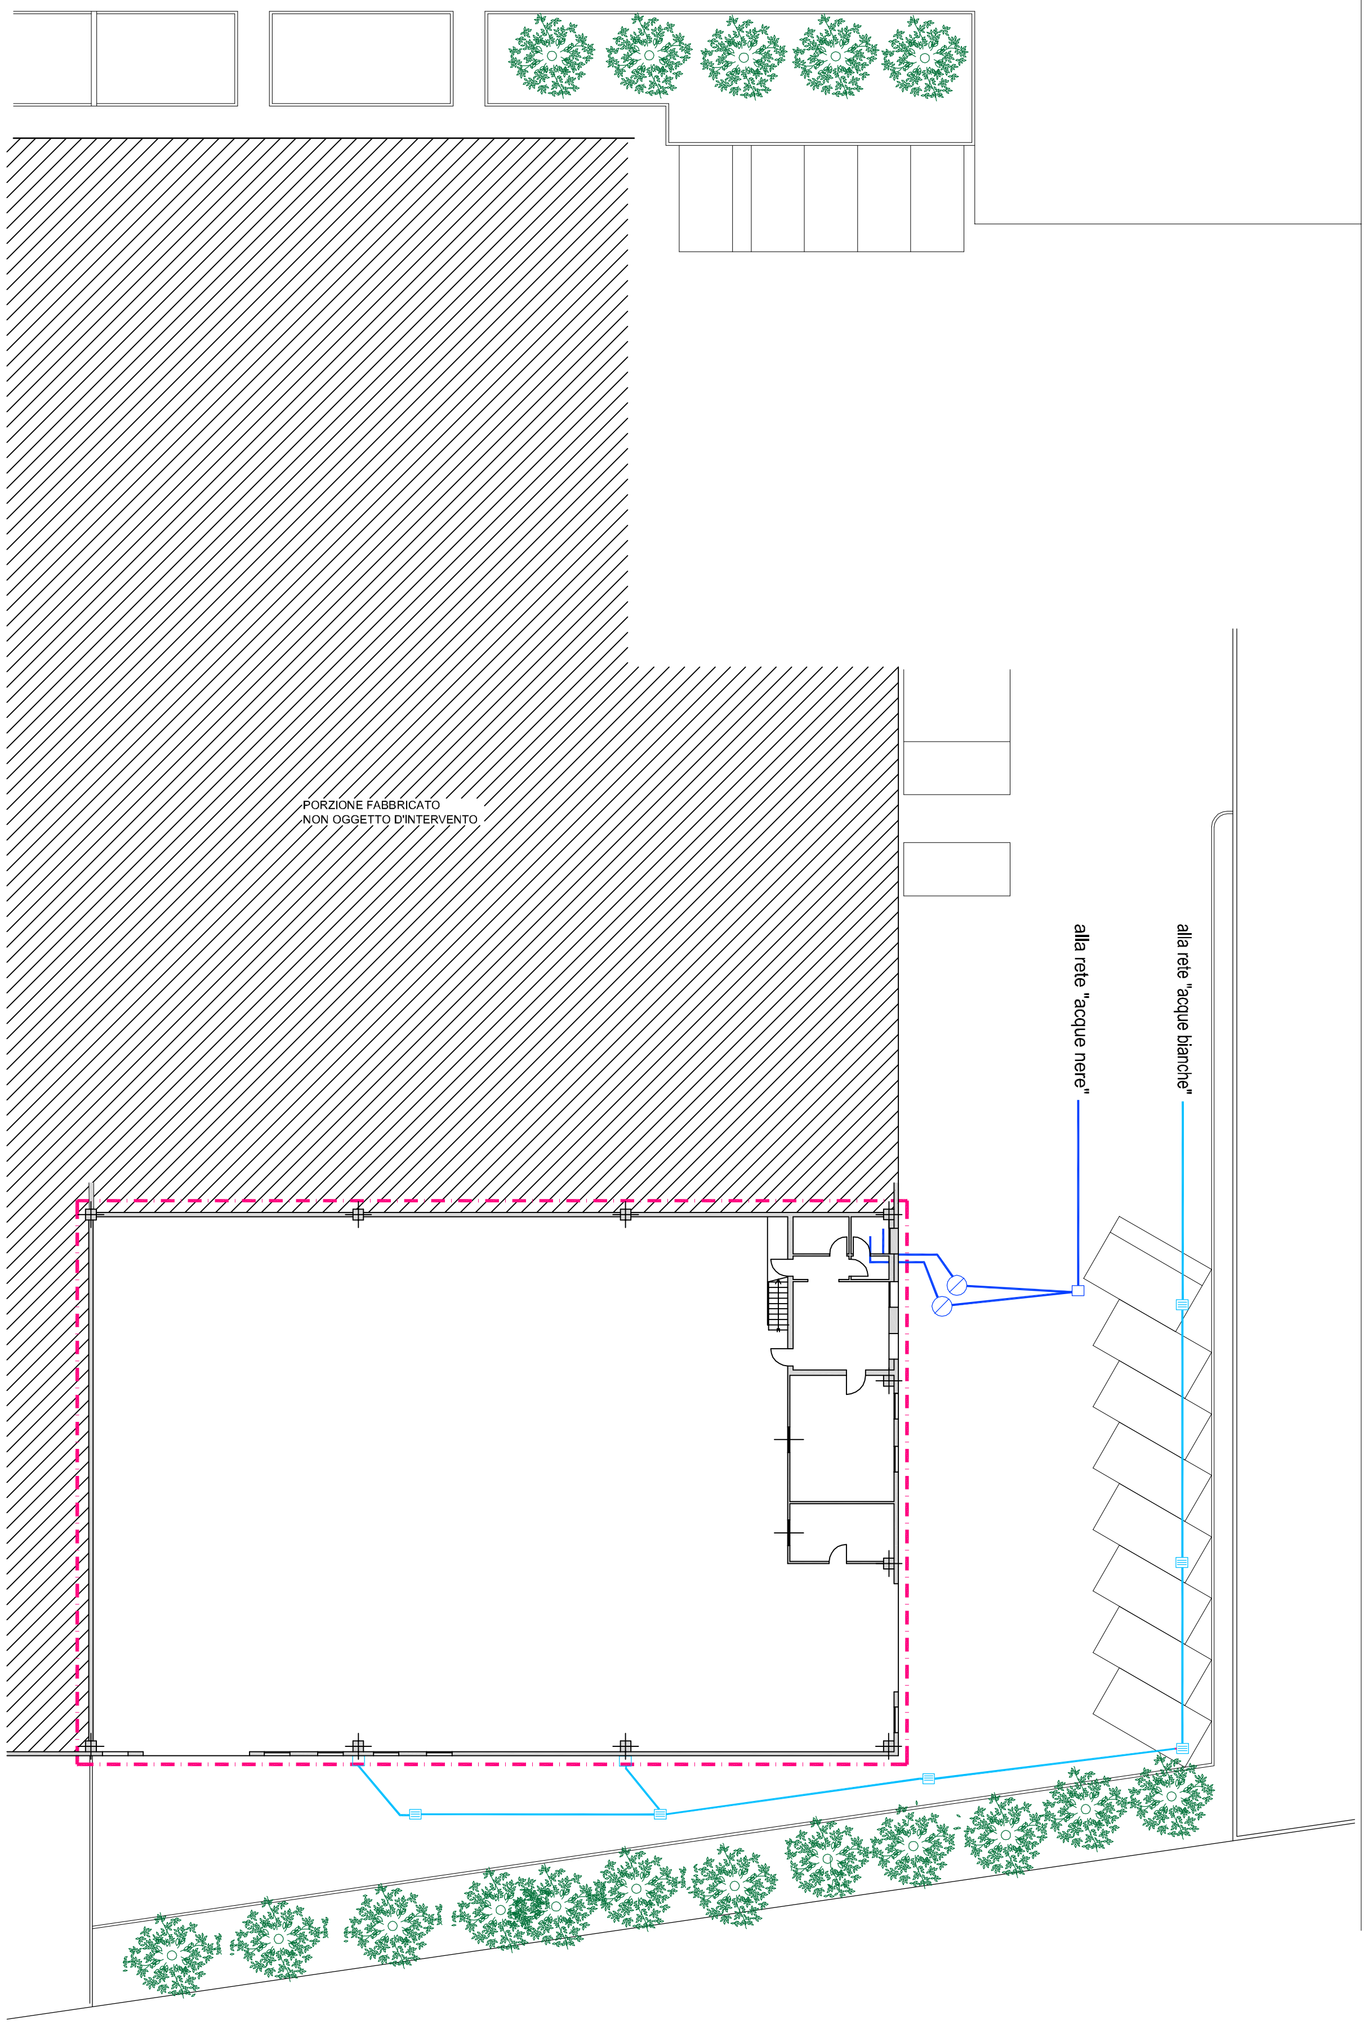

PLANIMETRIA scala 1:200

porzione di fabbricato
oggetto d'intervento