

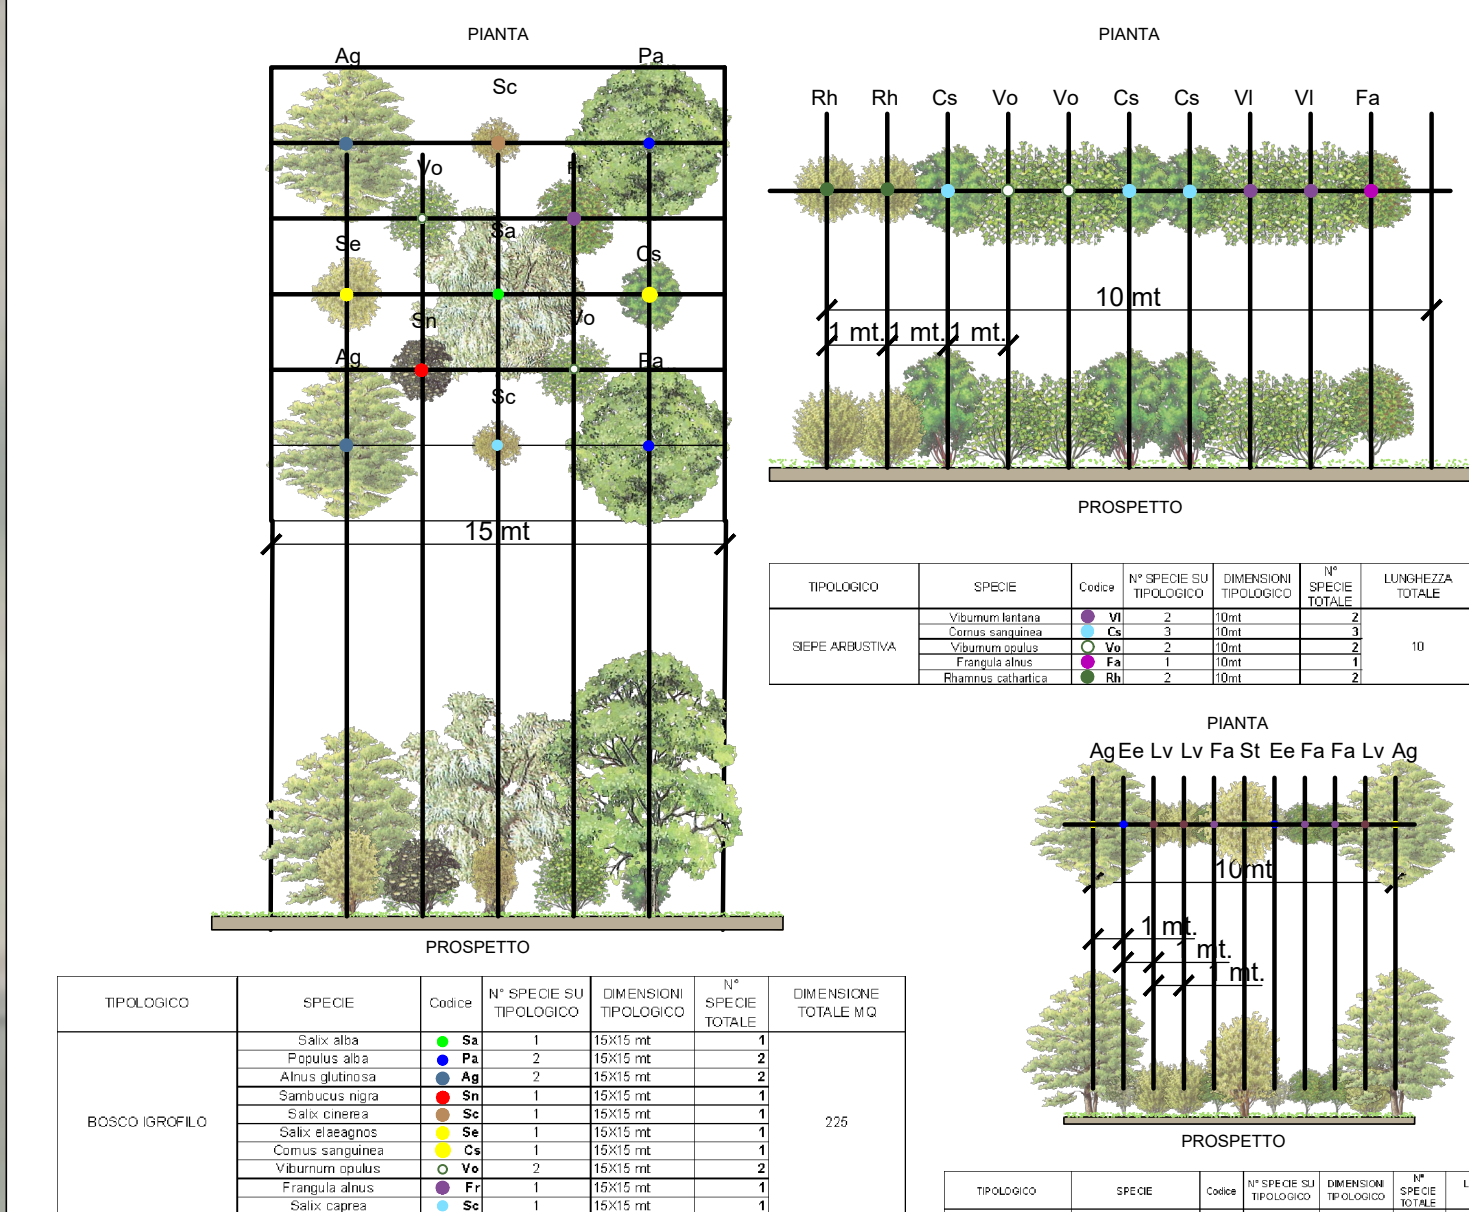


LEGENDA

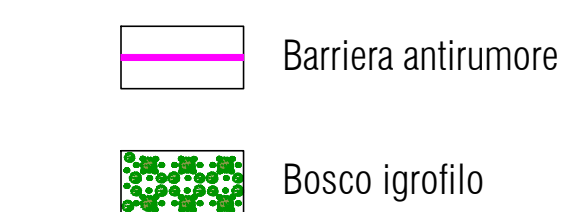


QUADRO D'UNIONE

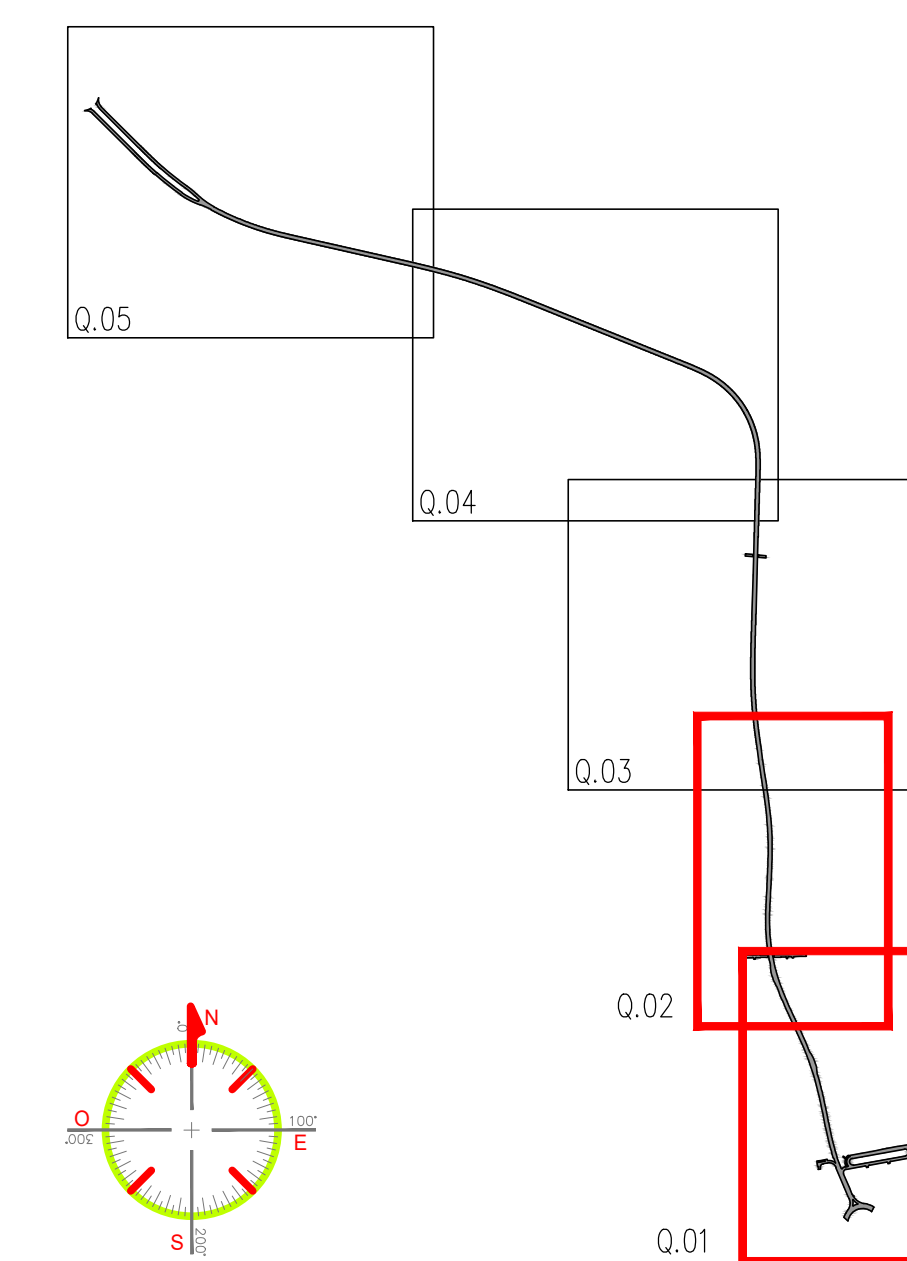

REGIONE DEL VENETO

GIUNTA REGIONALE
SEGRETERIA REGIONALE ALLE INFRASTRUTTURE E MOBILITÀ
DIREZIONE INFRASTRUTTURE DI TRASPORTO
VENETO STRADE S.P.A.

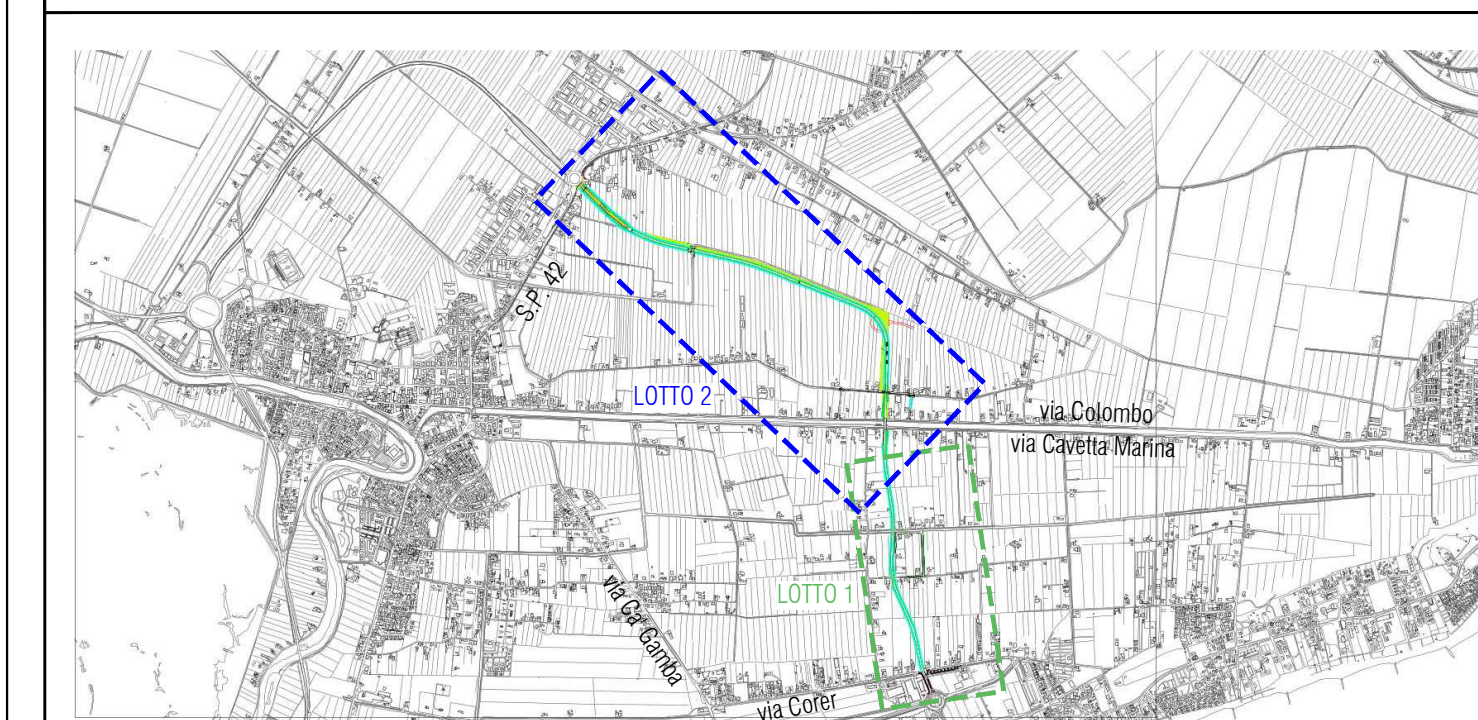

LAVORI DI REALIZZAZIONE DEL RACCORDO NORD
DI JESOLO DELLA S.R. n° 43 "DEL MARE"
Stralcio 2

IL RESPONSABILE DEL PROCEDIMENTO Ing. Gabriella Manginelli	PROGETTO DI FATTIBILITÀ TECNICO-ECONOMICA CUP - D21R04000300002		INTERVENTO 431 - PTR 09/1
	ELABORATO J.002		VERO ELABORATO INTERVENTI DI MITIGAZIONE AMBIENTALE PLANIMETRIA OPERE A TITOLO E MITIGAZIONE ACUSTICA
IL COORDINATORE DEL PROGETTO Ing. Silvia Casarri	RESP. INTEGRAL. SPENDITRACCIA E PROGETTISTA arch. Andrea Gabatell DATA EMISSIONE Marzo 2025 NUMERO FILE 1370.F.01.J.002-0.5.0.2 Mitigazione ambientale PRIMA EMISSIONE		
0 03/2025		REPERIMENTI INTERNI CODICE ELABORATO 1370.F.01.J.002.0.0.0 NUMERO FILE 1370.F.01.J.002.0.5.0.2 Mitigazione ambientale REVISIONE 0	
GRUPPO DI PROGETTAZIONE Lotto 1: Ing. Alberto Novarin Studio Novarin LOTTE 2: Proteco Engineering srl PROTECO engineering INVIATO ☐ IN PROGRESS ☒ PER APPROVAZIONE		PREVENTIVO IN DA	

IL PRESENTE DOCUMENTO NON POTRÀ ESSERE COPIATO, RIPRODOTTO O ALTRIMENTI PUBBLICATO, NÉ IN TUTTO O IN PARTE, SENZA IL CONSENSO DI VENEZIA STRADE S.P.A. VENEZIA. OGNI UTILIZZO NON AUTORIZZATO SARÀ PUNITO A NORMA
THIS DOCUMENT MAY NOT BE COPIED, REPRODUCED OR PUBLISHED, EITHER IN PART OR IN ITS ENTIRETY, WITHOUT THE WRITTEN PERMISSION OF VENEZIA STRADE S.P.A. VENEZIA. UNAUTHORIZED USE WILL BE PROSECUTED BY LAW.