


S.1 scarico acque nere in fognaione

SCHEMA IMPIANTO TRATTAMENTO ACQUE

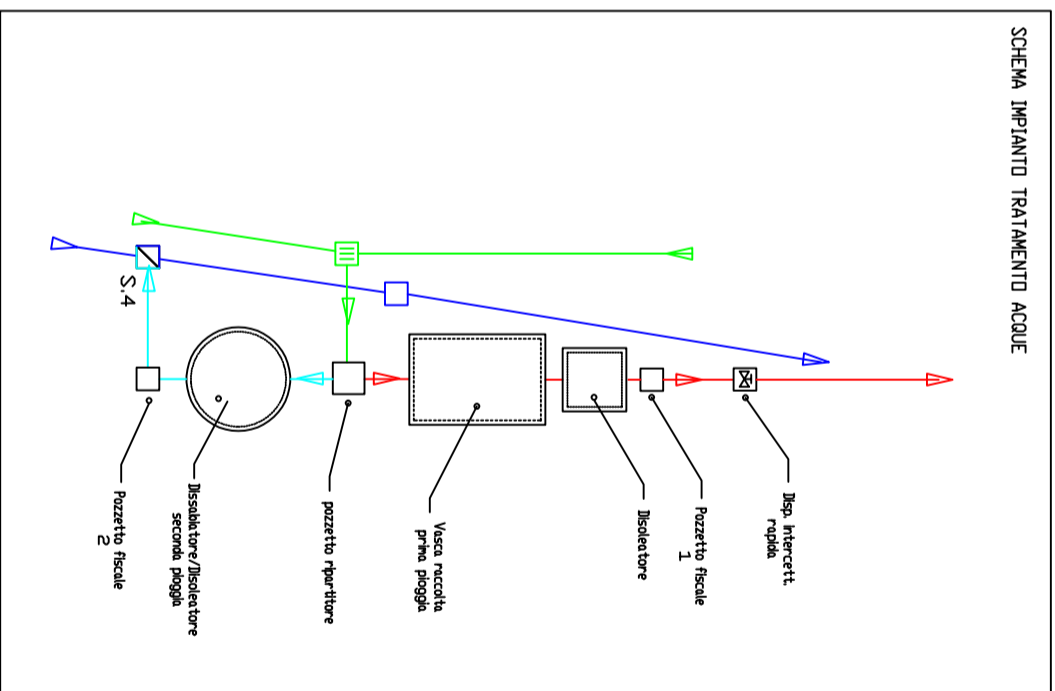

- S.1 scarico acque nere
- S.2 scarico acque nere (alto sudi + copertura)
- S.3 scarico acque neteo prima pioggia
- S.4 scarico acque seconda pioggia
- pluviale
- caofolia
- chiusino
- raccolto
- linea acque neteo (assistente)
- linea acque neteo prima/seconda pioggia
- linea acque prima pioggia
- linea acque seconda pioggia
- linea acque nere

5			
4			
3			
2			
1	01	01	
N°	REVISIONE	DATA	APP.
COMITENTE:			
DANI SpA			
OGGETTO AUTORIZZAZIONE AL REGIME ORDINARIO (artt. 19 e 208 Dlgs 152/06)			
UBICAZIONE: Venezia - Malcontenta via Malcontenta 18/b			
TITOLO RETE ACQUE DI PROGETTO		TAV. 4	
SCALA 1:200			
STUDIO INGEGNERIA AMBIENTALE Ing. F. Diacconetto via B. Bembo 16/3 Montebelluna - VE tel. 043581188 - Email FIMACCE@GMAIL.COM			