


REGIONE DEL VENETO
GIUNTA REGIONALE
SEGRETERIA REGIONALE ALLE INFRASTRUTTURE E MOBILITÀ
DIREZIONE INFRASTRUTTURE DI TRASPORTO
VENETO STRADE S.P.A.

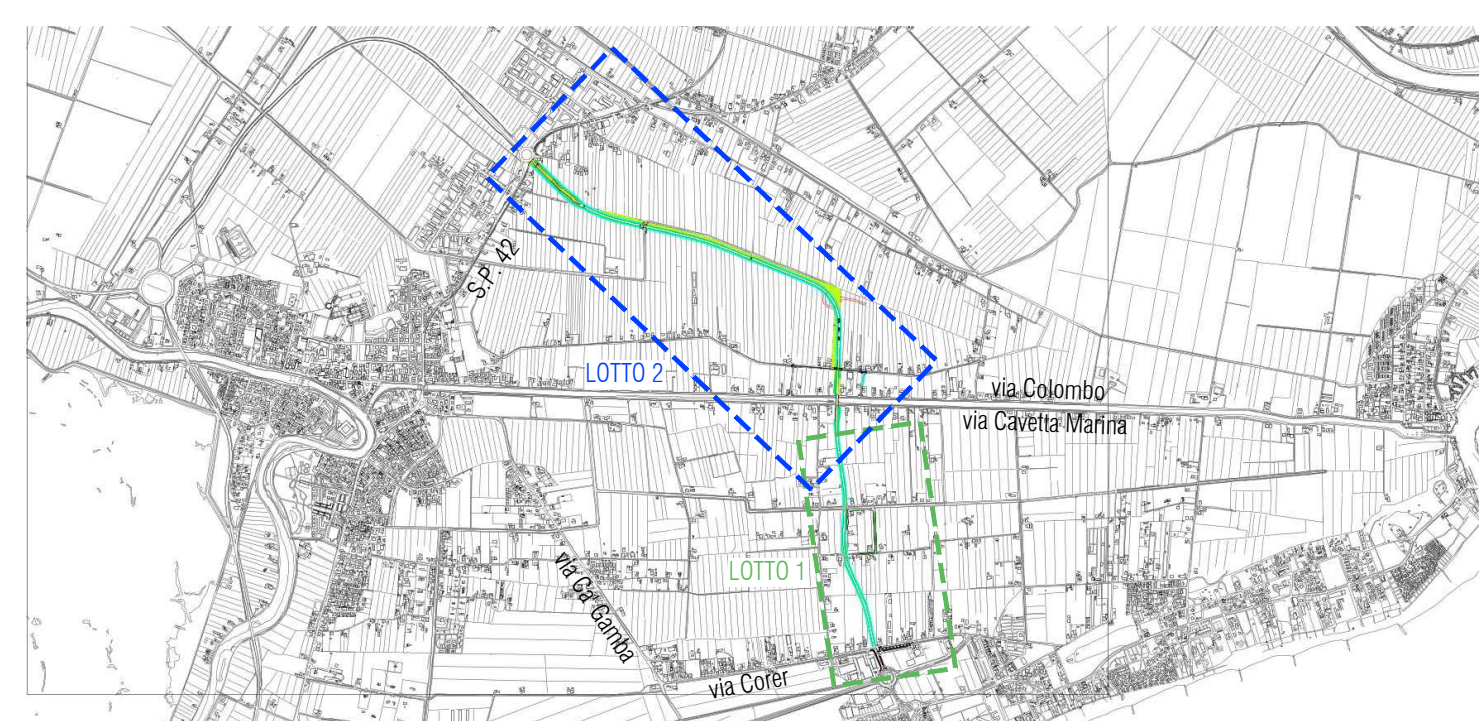

LAVORI DI REALIZZAZIONE DEL RACCORDO NORD
DI JESOLO DELLA S.R. n° 43 "DEL MARE"
Stralcio 2

IL RESPONSABILE DEL PROCEDIMENTO Ing. Gabriella Manginelli		PROGETTO DI FATTIBILITÀ TECNICO-ECONOMICA CUP - D21874000030002			INTERVENTO 431 - PTR 09/11	
IL COORDINATORE DEL PROGETTO Ing. Silvia Casarin		ELABORATO P.002		TITOLO ELABORATO RELAZIONE PAESAGGISTICA ALLEGATO GRAFICO - SEZIONI TERRITORIALI		
RESP. INTEGRAZ. SPECIALISTICHE E PROGETTISTA arch. Andrea Gabatel 		DATA EMISSIONE Marzo 2025		NOME FILE 1370.F.P.002.O.D.D., Allegato relazione paesaggistica		
		0		03/2025		PRIMA EMISSIONE
GRUPPO DI PROGETTAZIONE						
Lotto 1: ing. Alberto Novarin		 Studio Novarin		RIFERIMENTI INTERNI CODICE ELABORATO 1370.F.P.002.O.D.D.		INVIO ☐ IN PROCESS
Lotto 2: Proteco Engineering srl				NOME FILE 1370.F.P.002.O.D.D., Allegato relazione paesaggistica		☒ PER APPROVAZIONE
				REVISIONE 0		PREVENUITO IN DATA

A PRESSIONE DOCUMENTO NON PUTE' ESSERE CANCELLATO; IL PRODOTTO E' A TENERE PUBBLICATO IN TUTTE LE SUE VERSIONI; L'ADOZIONE DI QUESTO STRUMENTO E' F.A. SOTTO LA RESPONSABILITA' DELL'UTENTE; IL DOCUMENTO NON AUTORIZZA NESSUN ALTRO TIPO DI USO O MODIFICA.

IL PRESENTE DOCUMENTO NON POTRÀ ESSERE COPIATO, RIPRODOTTO O ALTIMENTI PUBBLICATO, IN TUTTI O IN PARTE, SENZA IL CONSENSO DI VENETO STRADE S.P.A. VENEZIA. OGNI UTILIZZO NON AUTORIZZATO SARÀ PUNITO A NORMA DI LEGGE.