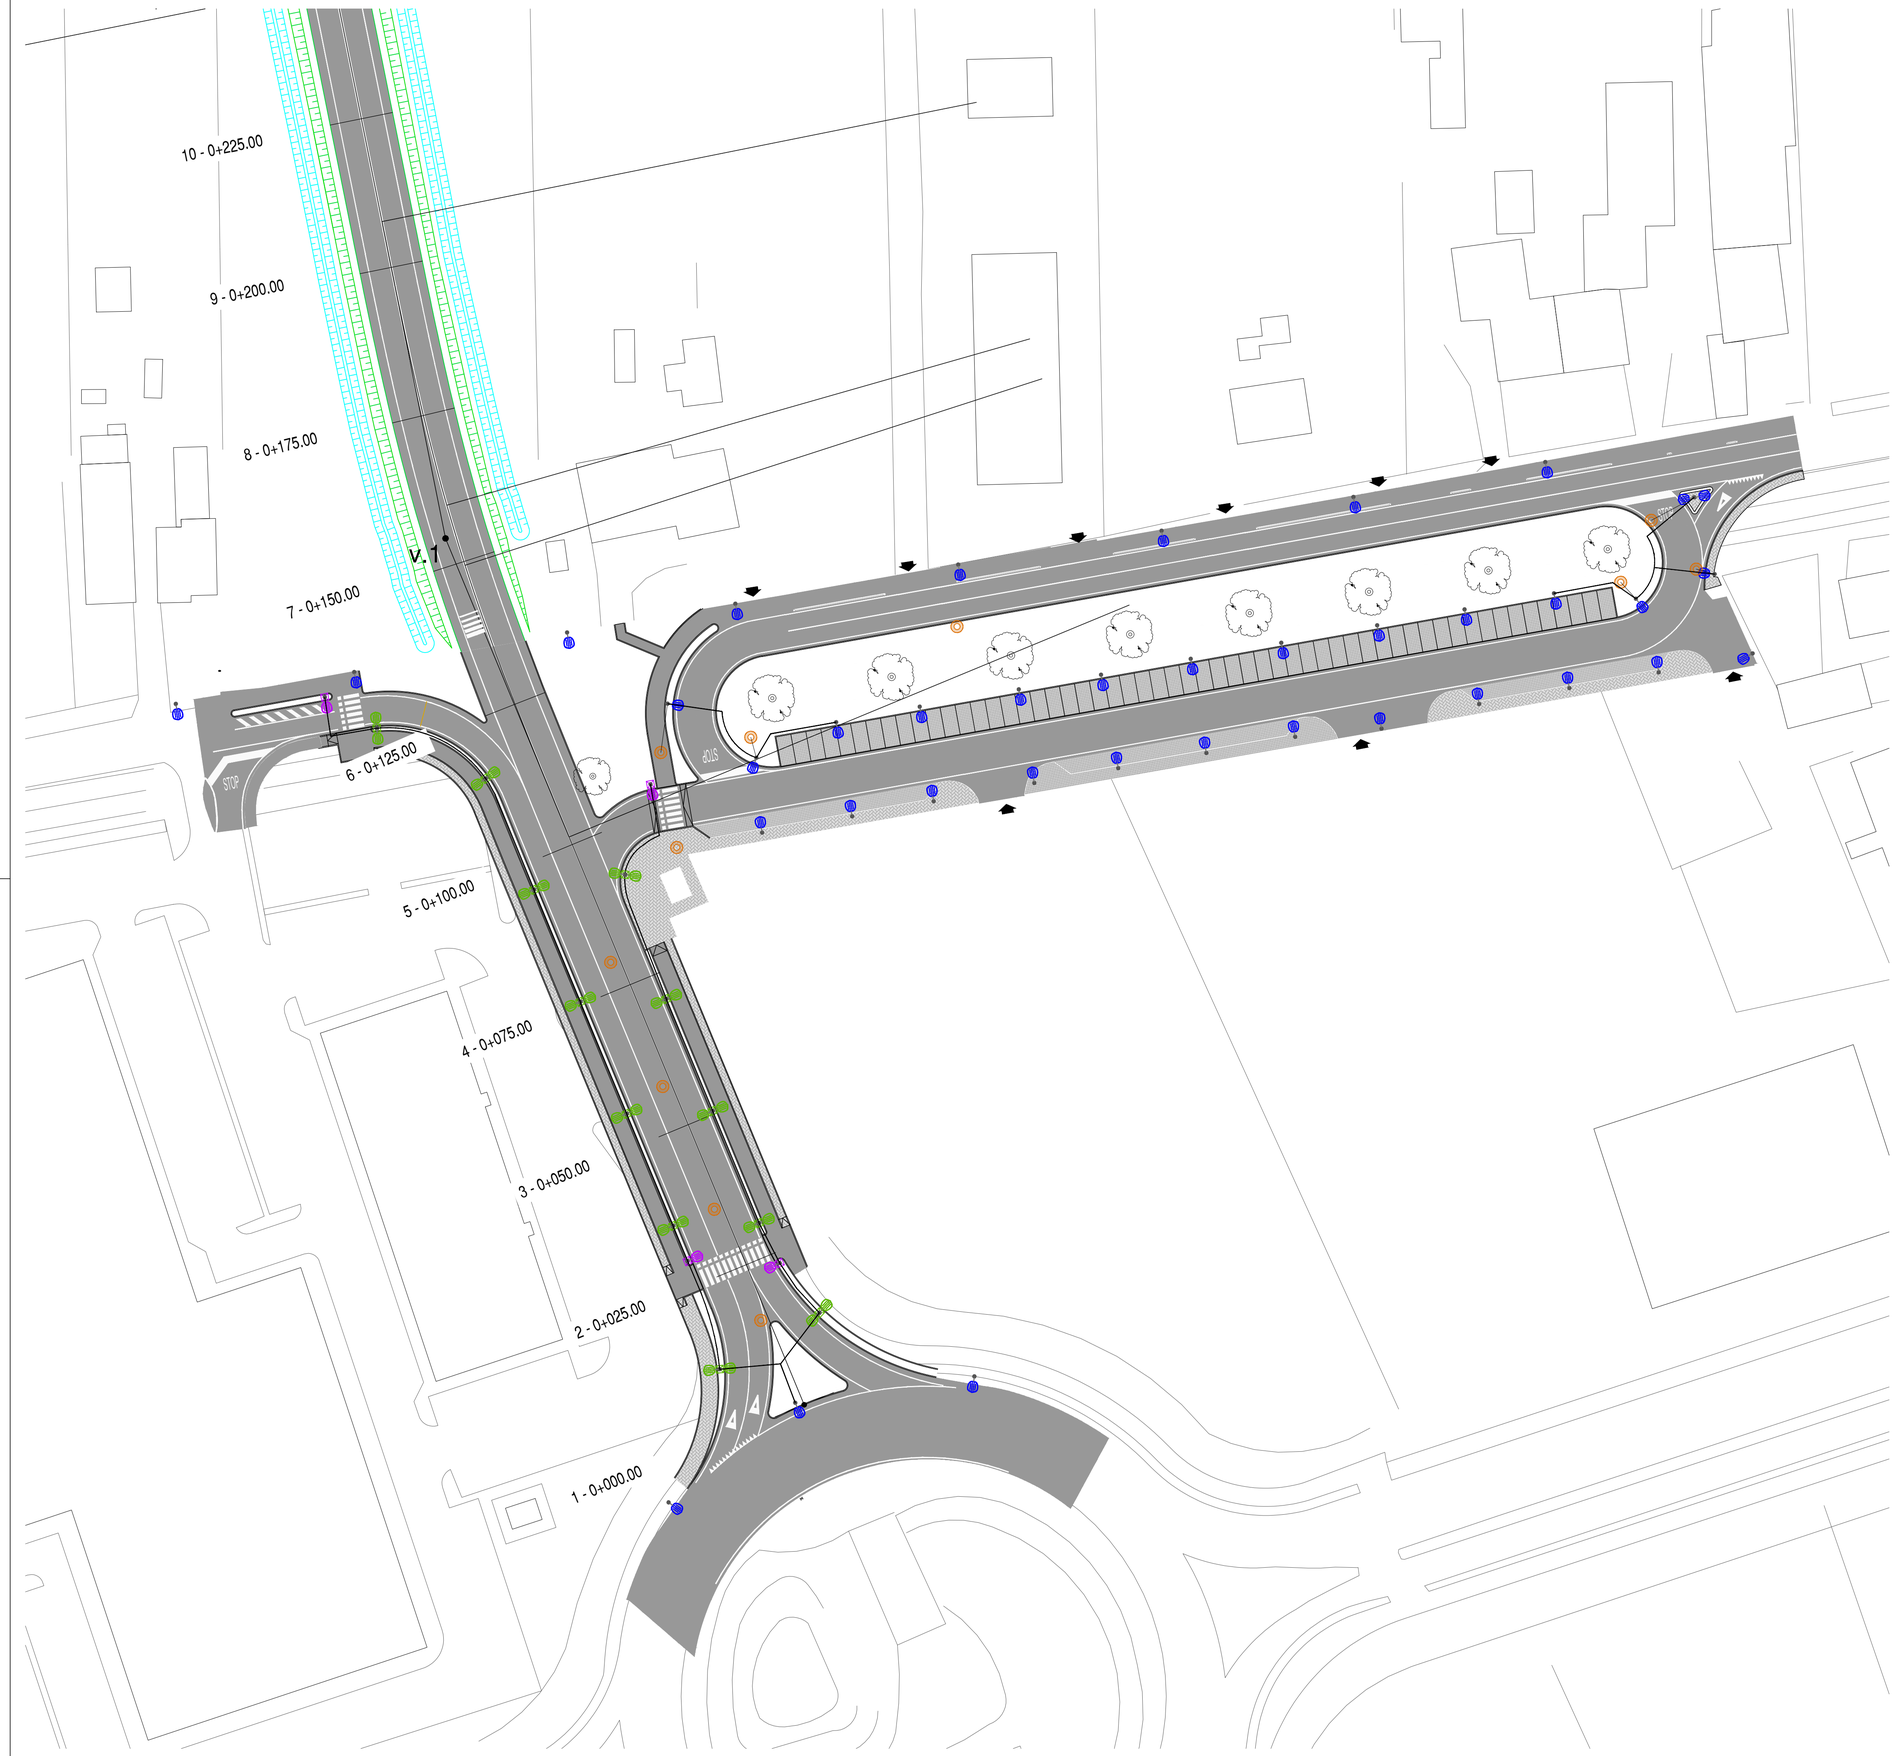

LEGENDA

- corpo illuminante tipo stradale esistente da mantenere
- composizione per esterno comprendente corpo illuminante con ottica dedicata (ottica stradale Hft 8,2 m + ottica ciclabile e pedonale Hft 6,2m), attacco testa-palo, completo di palo rastremato diritto, spessore 3 mm, corredato di morsettiera e portello. palo da interrare, completo di plinto di fondazione con pozzetto passacavi e derivazione
- composizione per esterno comprendente corpo illuminante con ottica dedicata (ottica stradale Hft 8,2 m), attacco testa-palo, completo di palo rastremato diritto, spessore 3 mm, corredato di morsettiera e portello, completo di plinto di fondazione con pozzetto passacavi e derivazione
- punto luce da rimuovere
- punto luce da spostare
- tubo in PVC d=125 mm, corrugato, a doppia camera, interrato ad almeno 80 cm di profondità, per passaggio cavi energia

PARTICOLARE POSA PLINTO E PALO PER II.PP

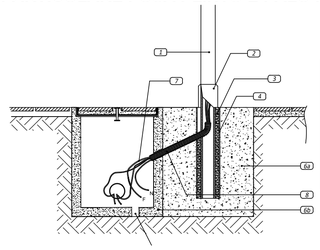

LEGENDA

1. Palo lampione
2. Protezione anticorrosione
3. Riempimento con sabbia costipata
4. Tubo in PVC o in calcestruzzo
5. Foro di drenaggio

6a+6b. Basamento di fondazione in monoblocco in cls

7. Cavo collegamento
8. Tubo corrugato Ø 50mm

REGIONE DEL VENETO

GIUNTA REGIONALE

SEGRETERIA REGIONALE ALLE INFRASTRUTTURE E MOBILITÀ

DIREZIONE INFRASTRUTTURE DI TRASPORTO

VENETO STRADE S.P.A.

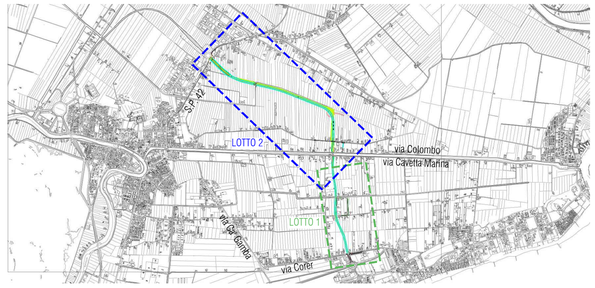

LAVORI DI REALIZZAZIONE DEL RACCORDO NORD DI JESOLO DELLA S.R. n° 43 "DEL MARE"

Stralcio 2

IL RESPONSABILE DEL PROCEDIMENTO Ing. Gabriella Manginelli	PROGETTO DI FATTIBILITÀ TECNICO-ECONOMICA CUP - D21B24000030002	INTERVENTO 431 - PTR 09/11
IL COORDINATORE DEL PROGETTO Ing. Silvia Casarin	ELABORATO I.002	TITOLO ELABORATO PROGETTO STRADALE PLANIMETRIA DI PROGETTO 1 DI 3
RESP. INTEGRAZ. SPECIALISTICHE E PROGETTISTA arch. Andrea Gabatel PROTECO engineering	DATA EMISSIONE Marzo 2025	NOME FILE 1370.0.F.I.002.0.D.0_Illuminazione
	0 — 03/2025	PRIMA EMISSIONE

GRUPPO DI PROGETTAZIONE

Lotto 1:
ing. Alberto Novarin — Studio Novarin

Lotto 2:
Proteco Engineering srl — PROTECO engineering

RIFERIMENTI INTERNI

CODICE ELABORATO
1370.0.F.I.002.0.D.0

NOME FILE
1370.0.F.I.002.0.D.0_Illuminazione

REVISIONE
0

INVIO

☐ IN PROGRESS

■ PER APPROVAZIONE

PREVENUTO IN DATA

IL PRESENTE DOCUMENTO NON POTRÀ ESSERE COPIATO, RIPRODOTTO O ALTRIMENTI PUBBLICATO, IN TUTTO O IN PARTE, SENZA IL CONSENSO DI VENETO STRADE S.P.A. VENEZIA. OGNI UTILIZZO NON AUTORIZZATO SARÀ PUNITO A NORMA DI LEGGE
THIS DOCUMENT MAY NOT BE COPIED, REPRODUCED OR PUBLISHED, EITHER IN PART O IN ITS ENTIRETY, WITHOUT THE WRITTEN PERMISSION OF VENETO STRADE S.P.A. VENEZIA. UNAUTHORIZED USE WILL BE PROSECUTED BY LAW