



**PLANIMETRIA TRATTO 2**

SCALA 1:1000

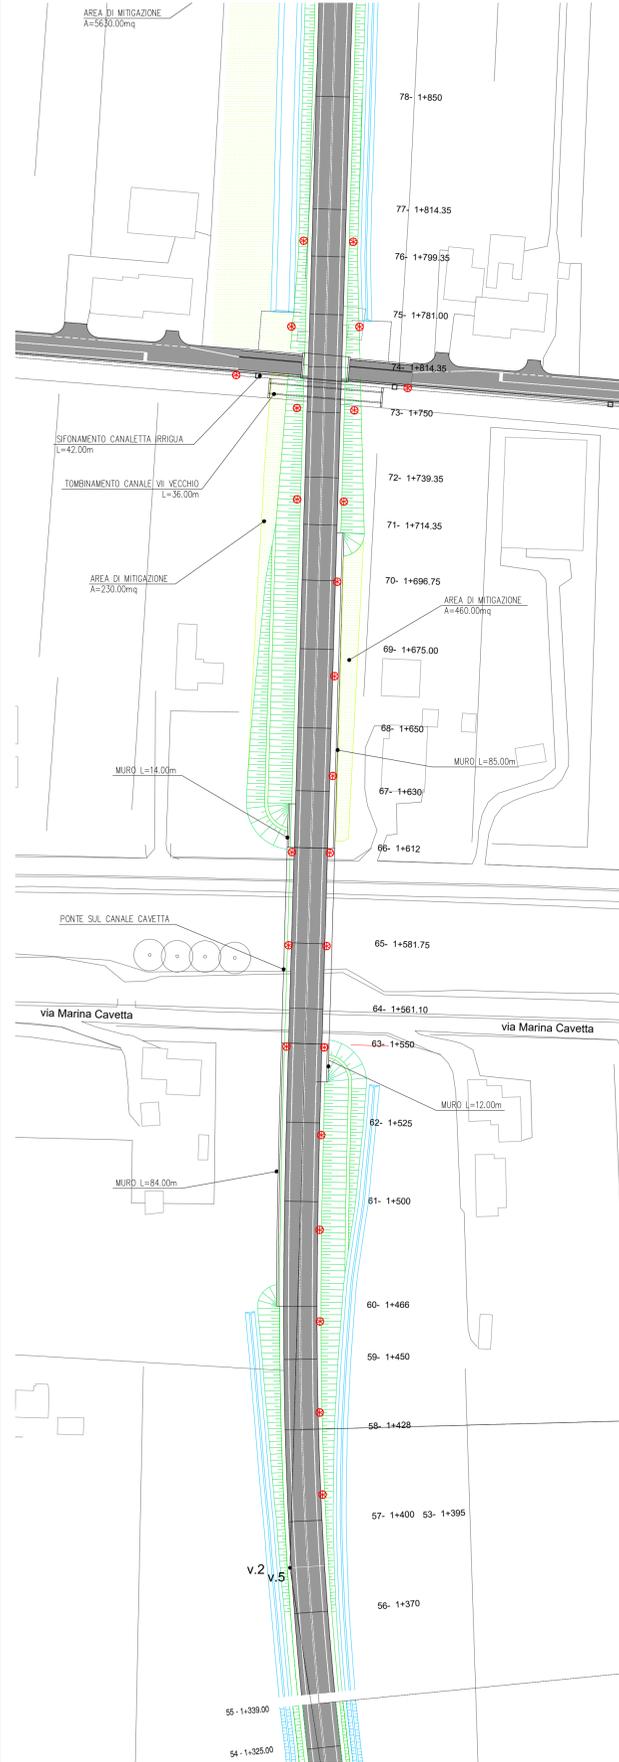


**TRATTO STRADA TIPO**

SCALA 1:500

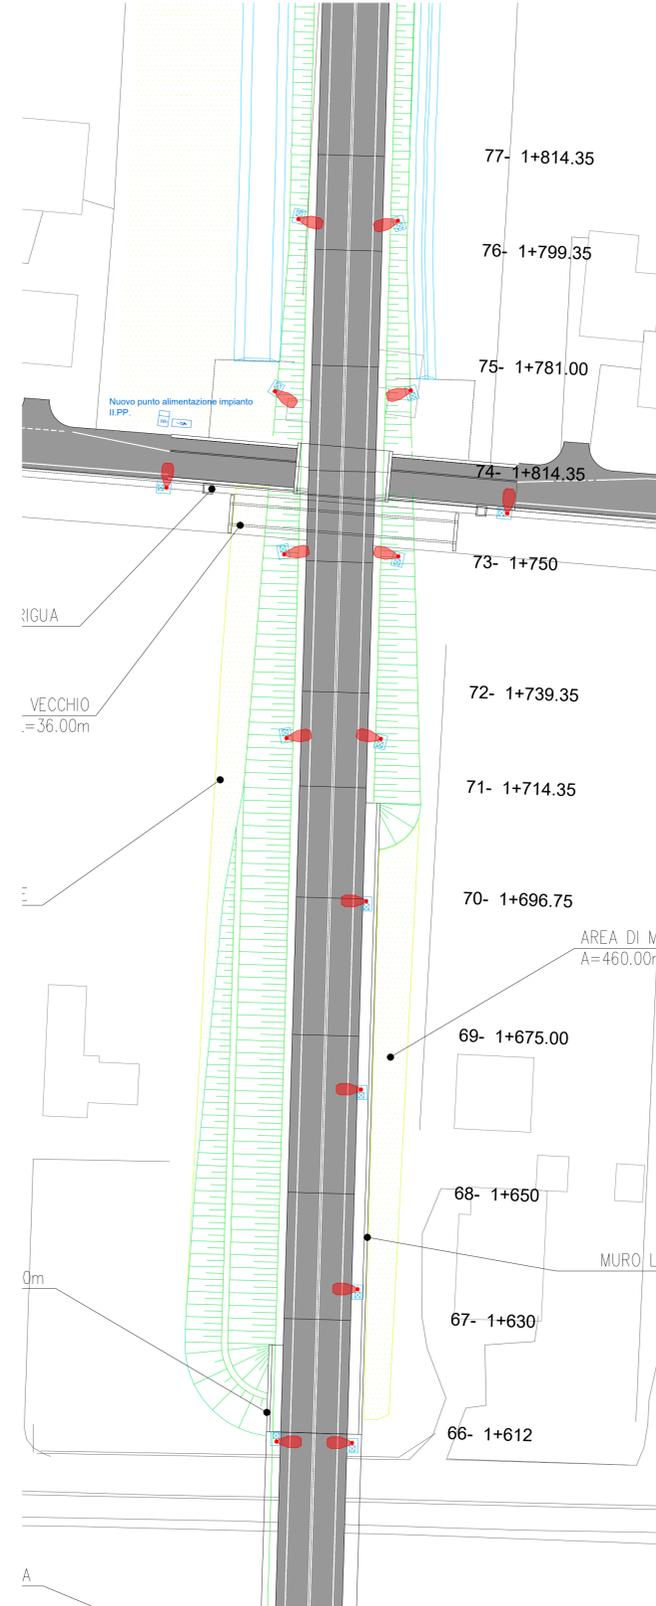


**TRATTO STRADA TIPO**

SCALA 1:500

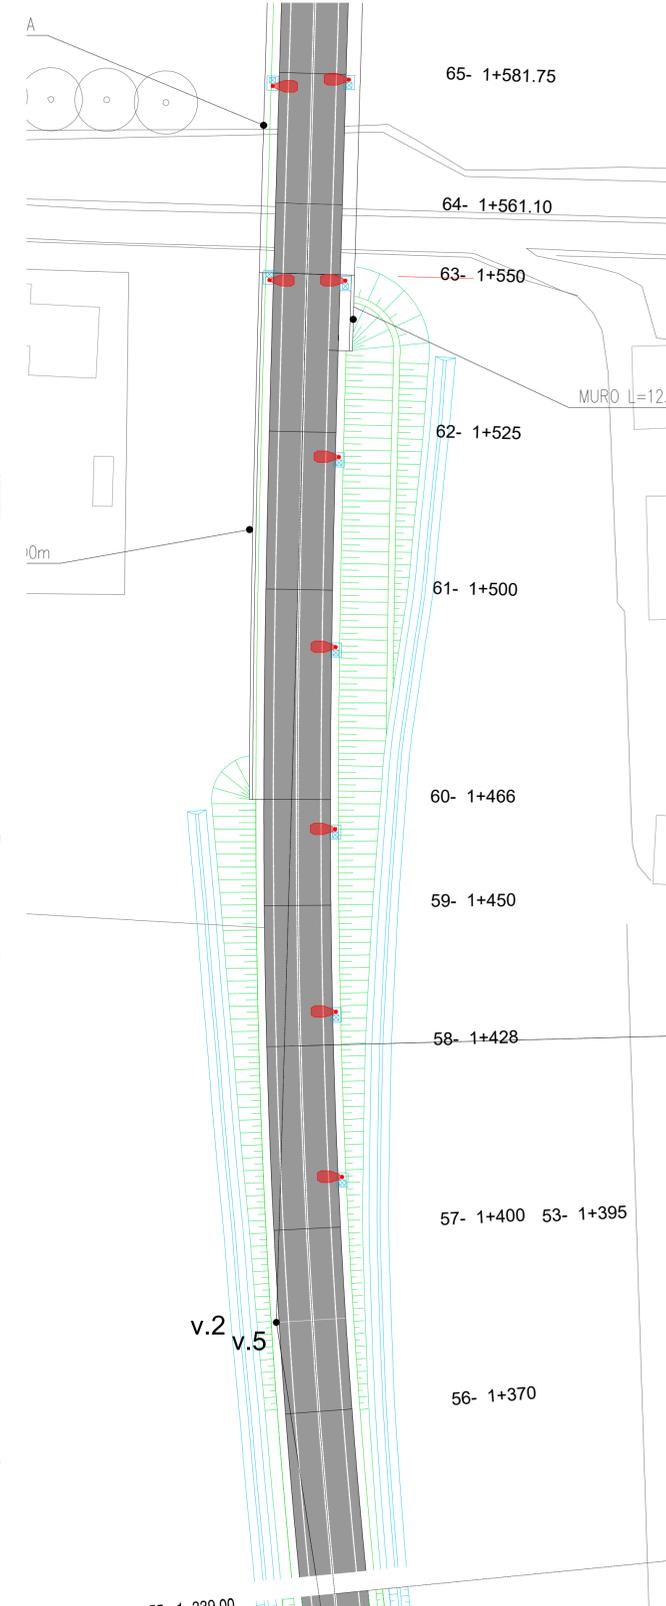


**PARTICOLARE POSA PLINTO E PALO PER II.P.P.**

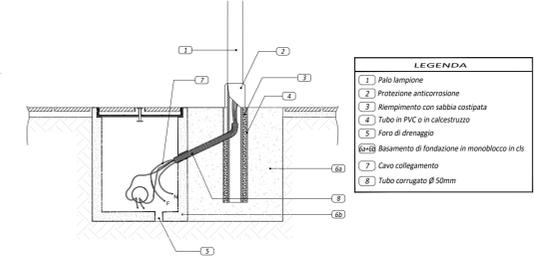



**REGIONE DEL VENETO**  
GIUNTA REGIONALE  
SEGRETARIA REGIONALE ALLE INFRASTRUTTURE E MOBILITÀ  
DIREZIONE INFRASTRUTTURE DI TRASPORTO  
**VENETO STRADE S.P.A.**



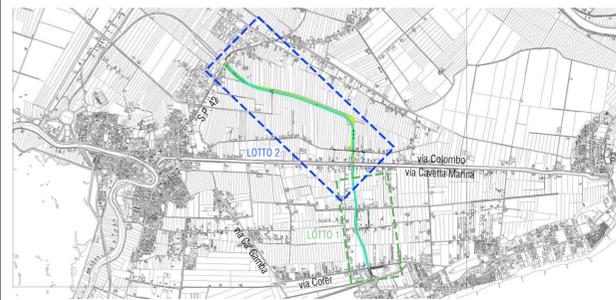

**LAVORI DI REALIZZAZIONE DEL RACCORDO NORD  
DI JESOLO DELLA S.R. n° 43 "DEL MARE"  
Stralcio 2**

IL RESPONSABILE DEL PROCEDIMENTO Ing. Gabriella Manginelli	PROGETTO DI FATTIBILITÀ TECNICO-ECONOMICA CUP - D21B24000030002	INTERVENTO 431 - PTR 09/11
IL COORDINATORE DEL PROGETTO Ing. Silvia Casarin	ELABORATO <b>I.003</b>	TITOLO ELABORATO PROGETTO STRADALE <b>PLANIMETRIA DI PROGETTO 2 DI 3</b>
RESP. INTEGRAZ. SPECIALISTICHE E PROGETTISTA arch. Andrea Gabatel 	DATA EMISSIONE Marzo 2025	NOME FILE 1370.O.F.I.002.O.D.O. Illuminazione
GRUPPO DI PROGETTAZIONE Lotto 1: Ing. Alberto Novarin  Lotto 2: Proteico Engineering srl 		PRIMA EMISSIONE
RIFERIMENTI INTERNI CODICE ELABORATO 1370.O.F.I.003.O.D.O. NOME FILE 1370.O.F.I.002.O.D.O. Illuminazione REVISIONE 0		INVIATO <input type="checkbox"/> IN PROGRESS <input checked="" type="checkbox"/> PER APPROVAZIONE PREVISTO IN DATA