


LIMITE AREA COMMERCIO TRATTAMENTO MATERIALI METALLICI


LIMITE AREA IMPIANTO COMMERCIO TRATTAMENTO MATERIALI METALLICI

LIMITE AREA IMPIANTO COMMERCIO TRATTAMENTO MATERIALI METALLICI

PLANIMETRIA GENERALE SCALA 1:200

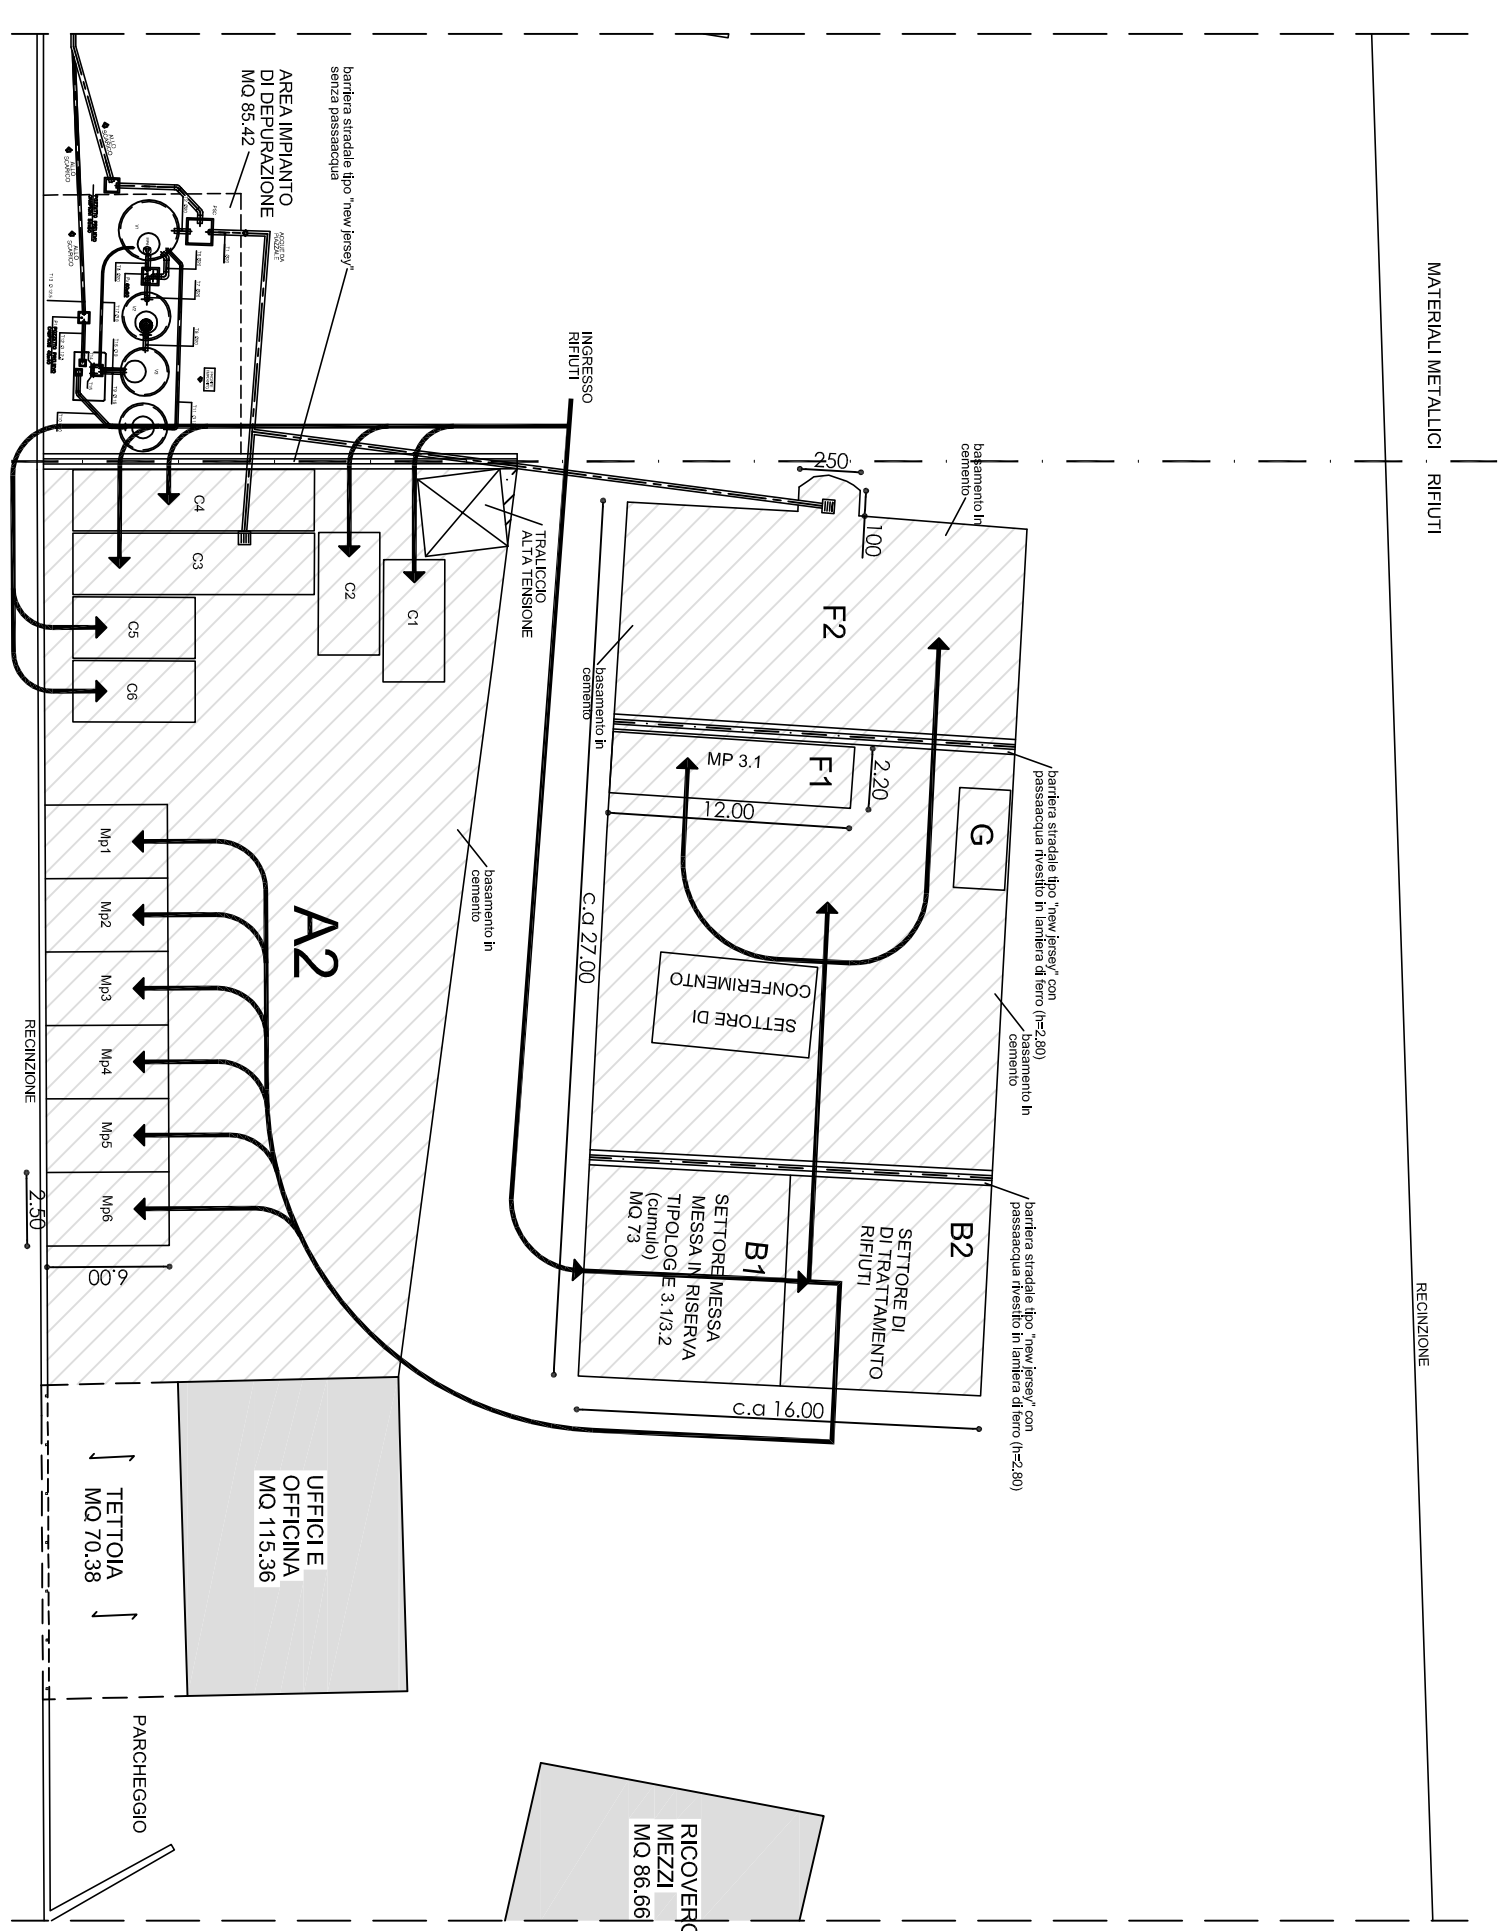


PLANIMETRIA VIABILITA' INTERNA

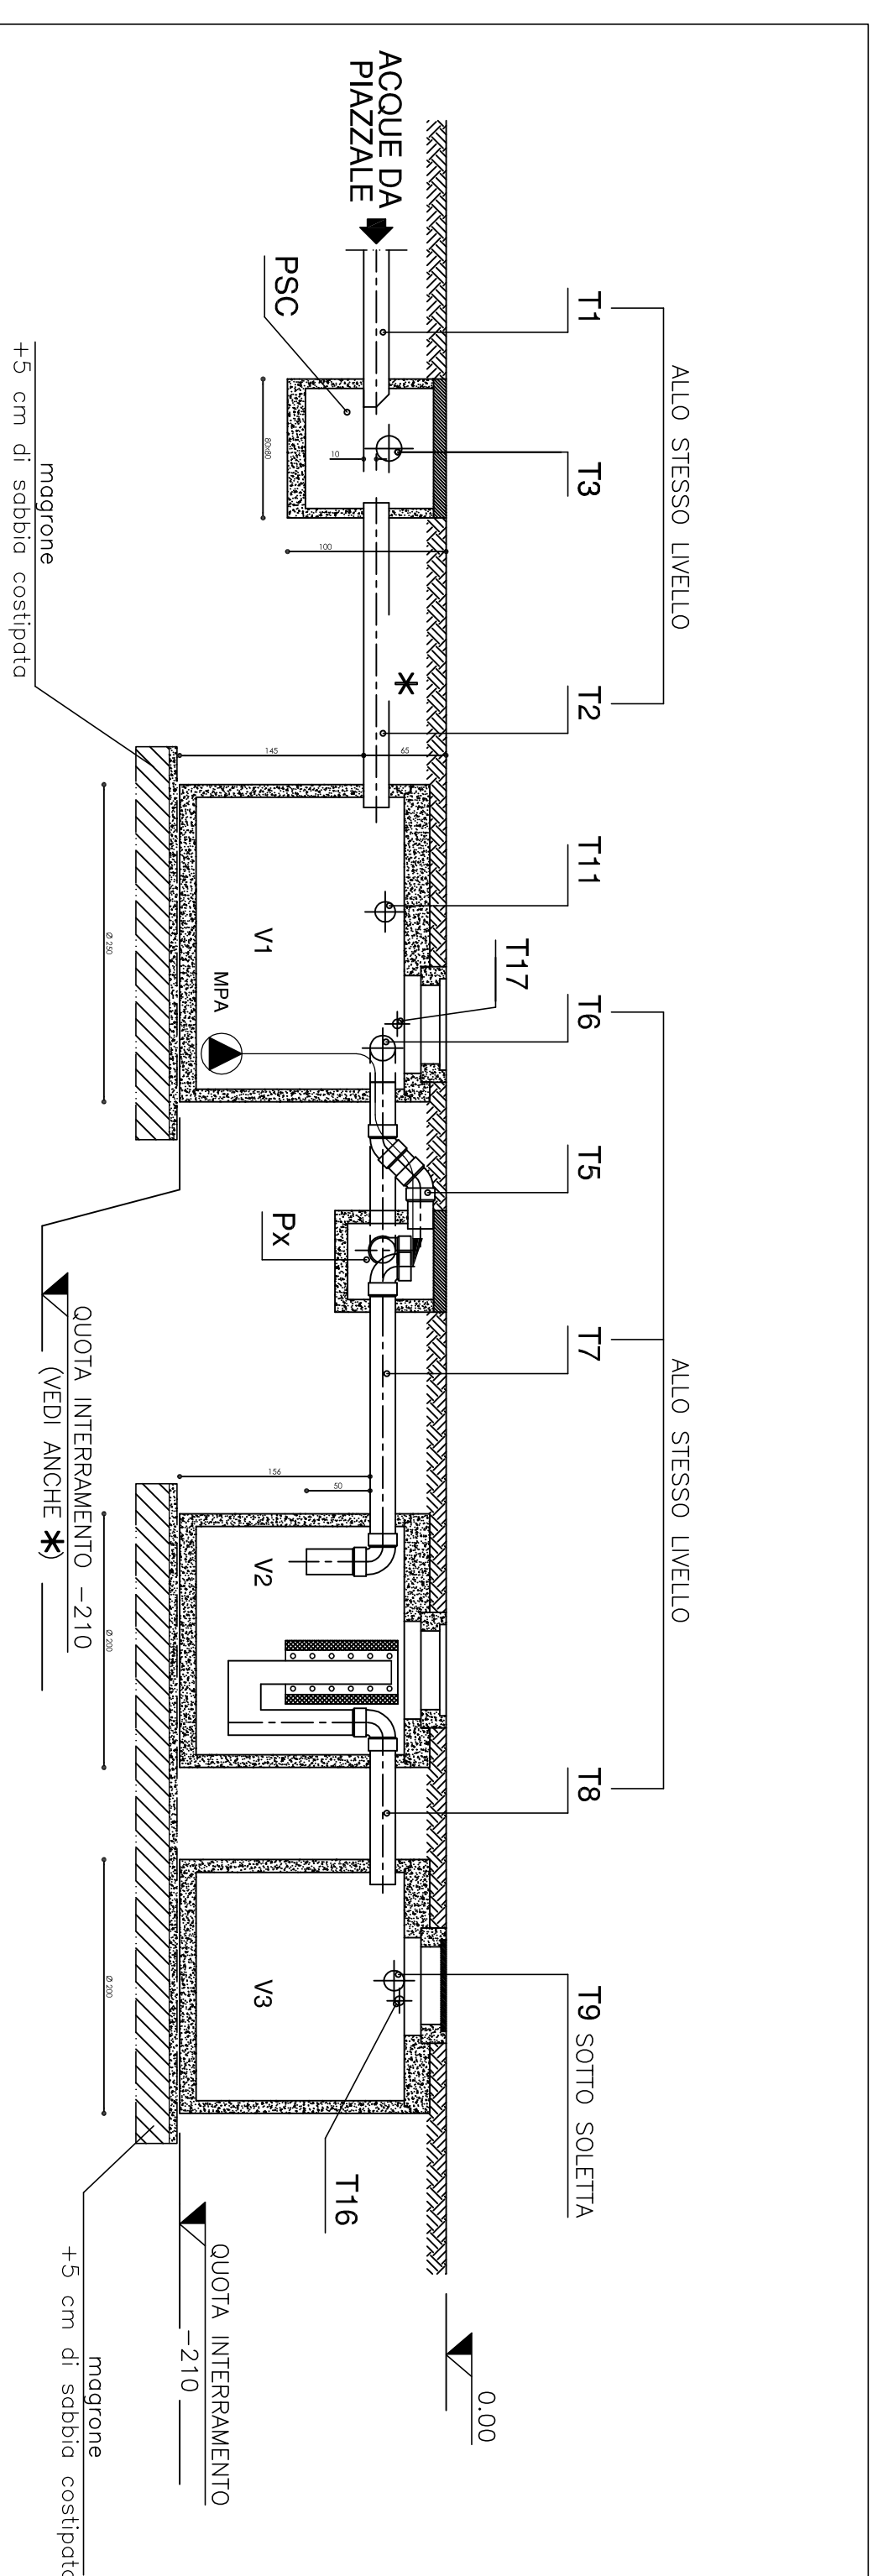

* LA TUBAZIONE T11 DI PRITORNO DA VASCA V4 VERSO VASCA V1 DEVE ESSERE ESEGUITA IN PENDENZA VERSO QUESTI* ULTIMA E COMUNE AD UN LIVELLO SUPERIORE DEL TUBO DI ENTRATA T2

* = 65 cm; NEL CASO IN CUI TALE QUOTA RISULTASSE MAGGIORE, NECESSITA' ALIMENTARE DI CONSEGUENZA LA QUOTA DI INTERRAMENTO DELLE VASCHE UTILIZZANDO IDONEE PROLUNGHE IN CORRISPONDENZA DELLE RELATIVE ISPEZIONI (ESCLUSE DALLA NOSTRA FORNITURA ED EVENTUALMENTE FORNIBILI SU RICHIESTA).

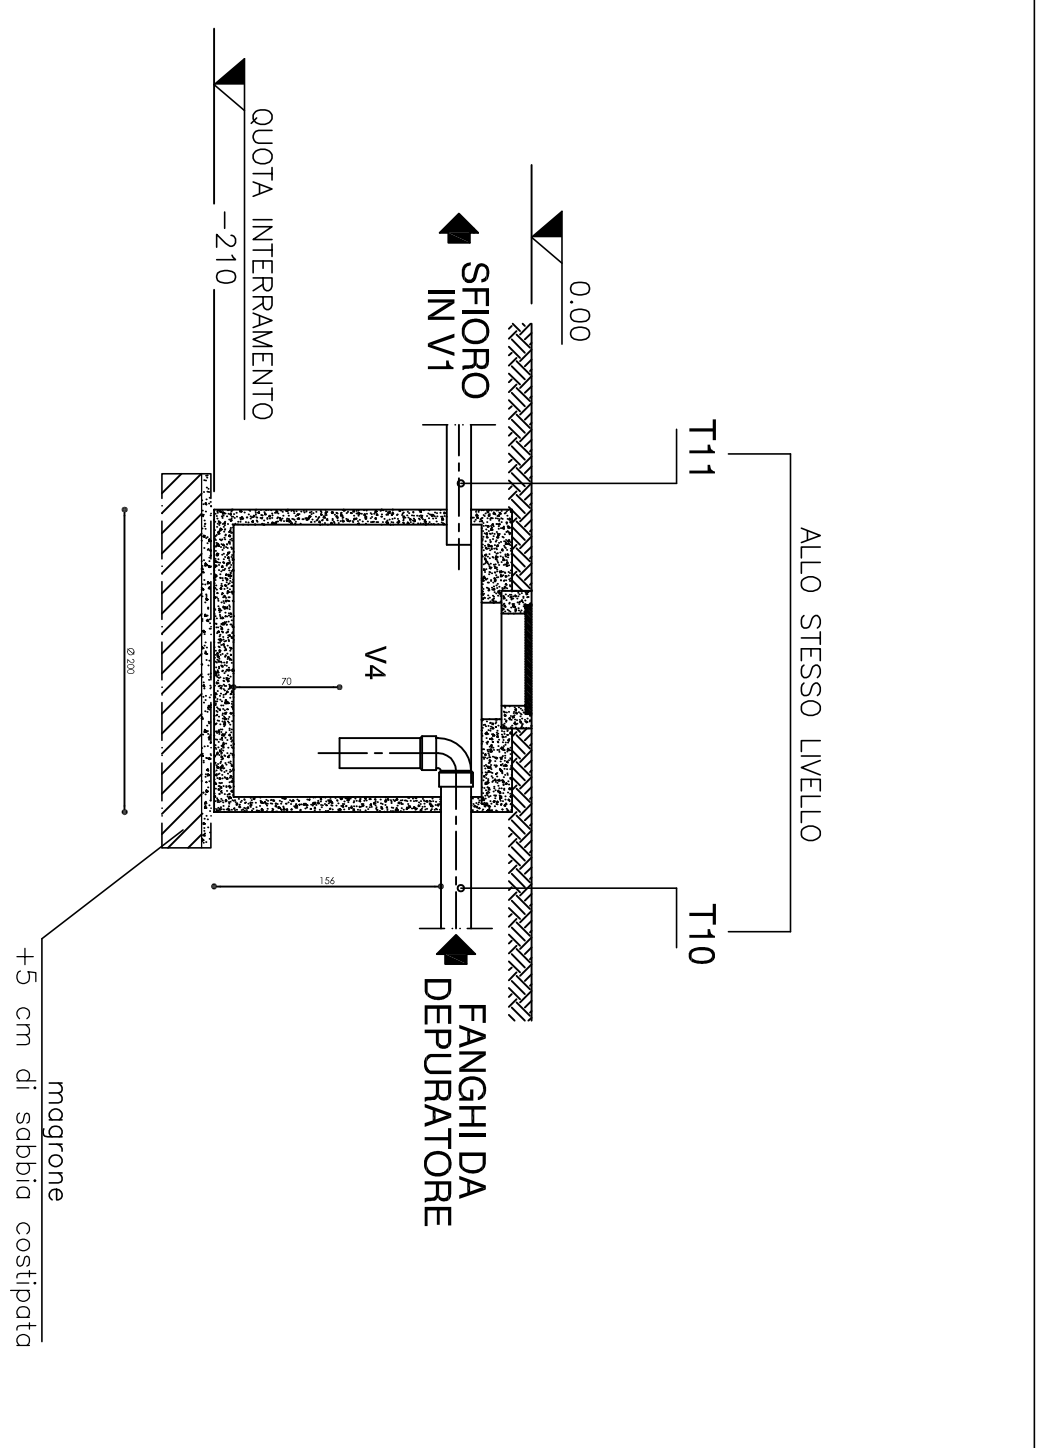

PROSPETTO SEZIONATO VASCHE SCALA 1:50