

STATI DI PROGETTO con adeguamenti impiantistici/nuove installazioni

STATI DI FATTO con disinstallazioni

LEGENDA

— LINEA ACQUE



— LINEA FANGHI

m³/giorno FLUSSI MEDI

DISINSTALLAZIONI

NUOVE INSTALLAZIONI

ADEGUAMENTI IMPIANTISTICI

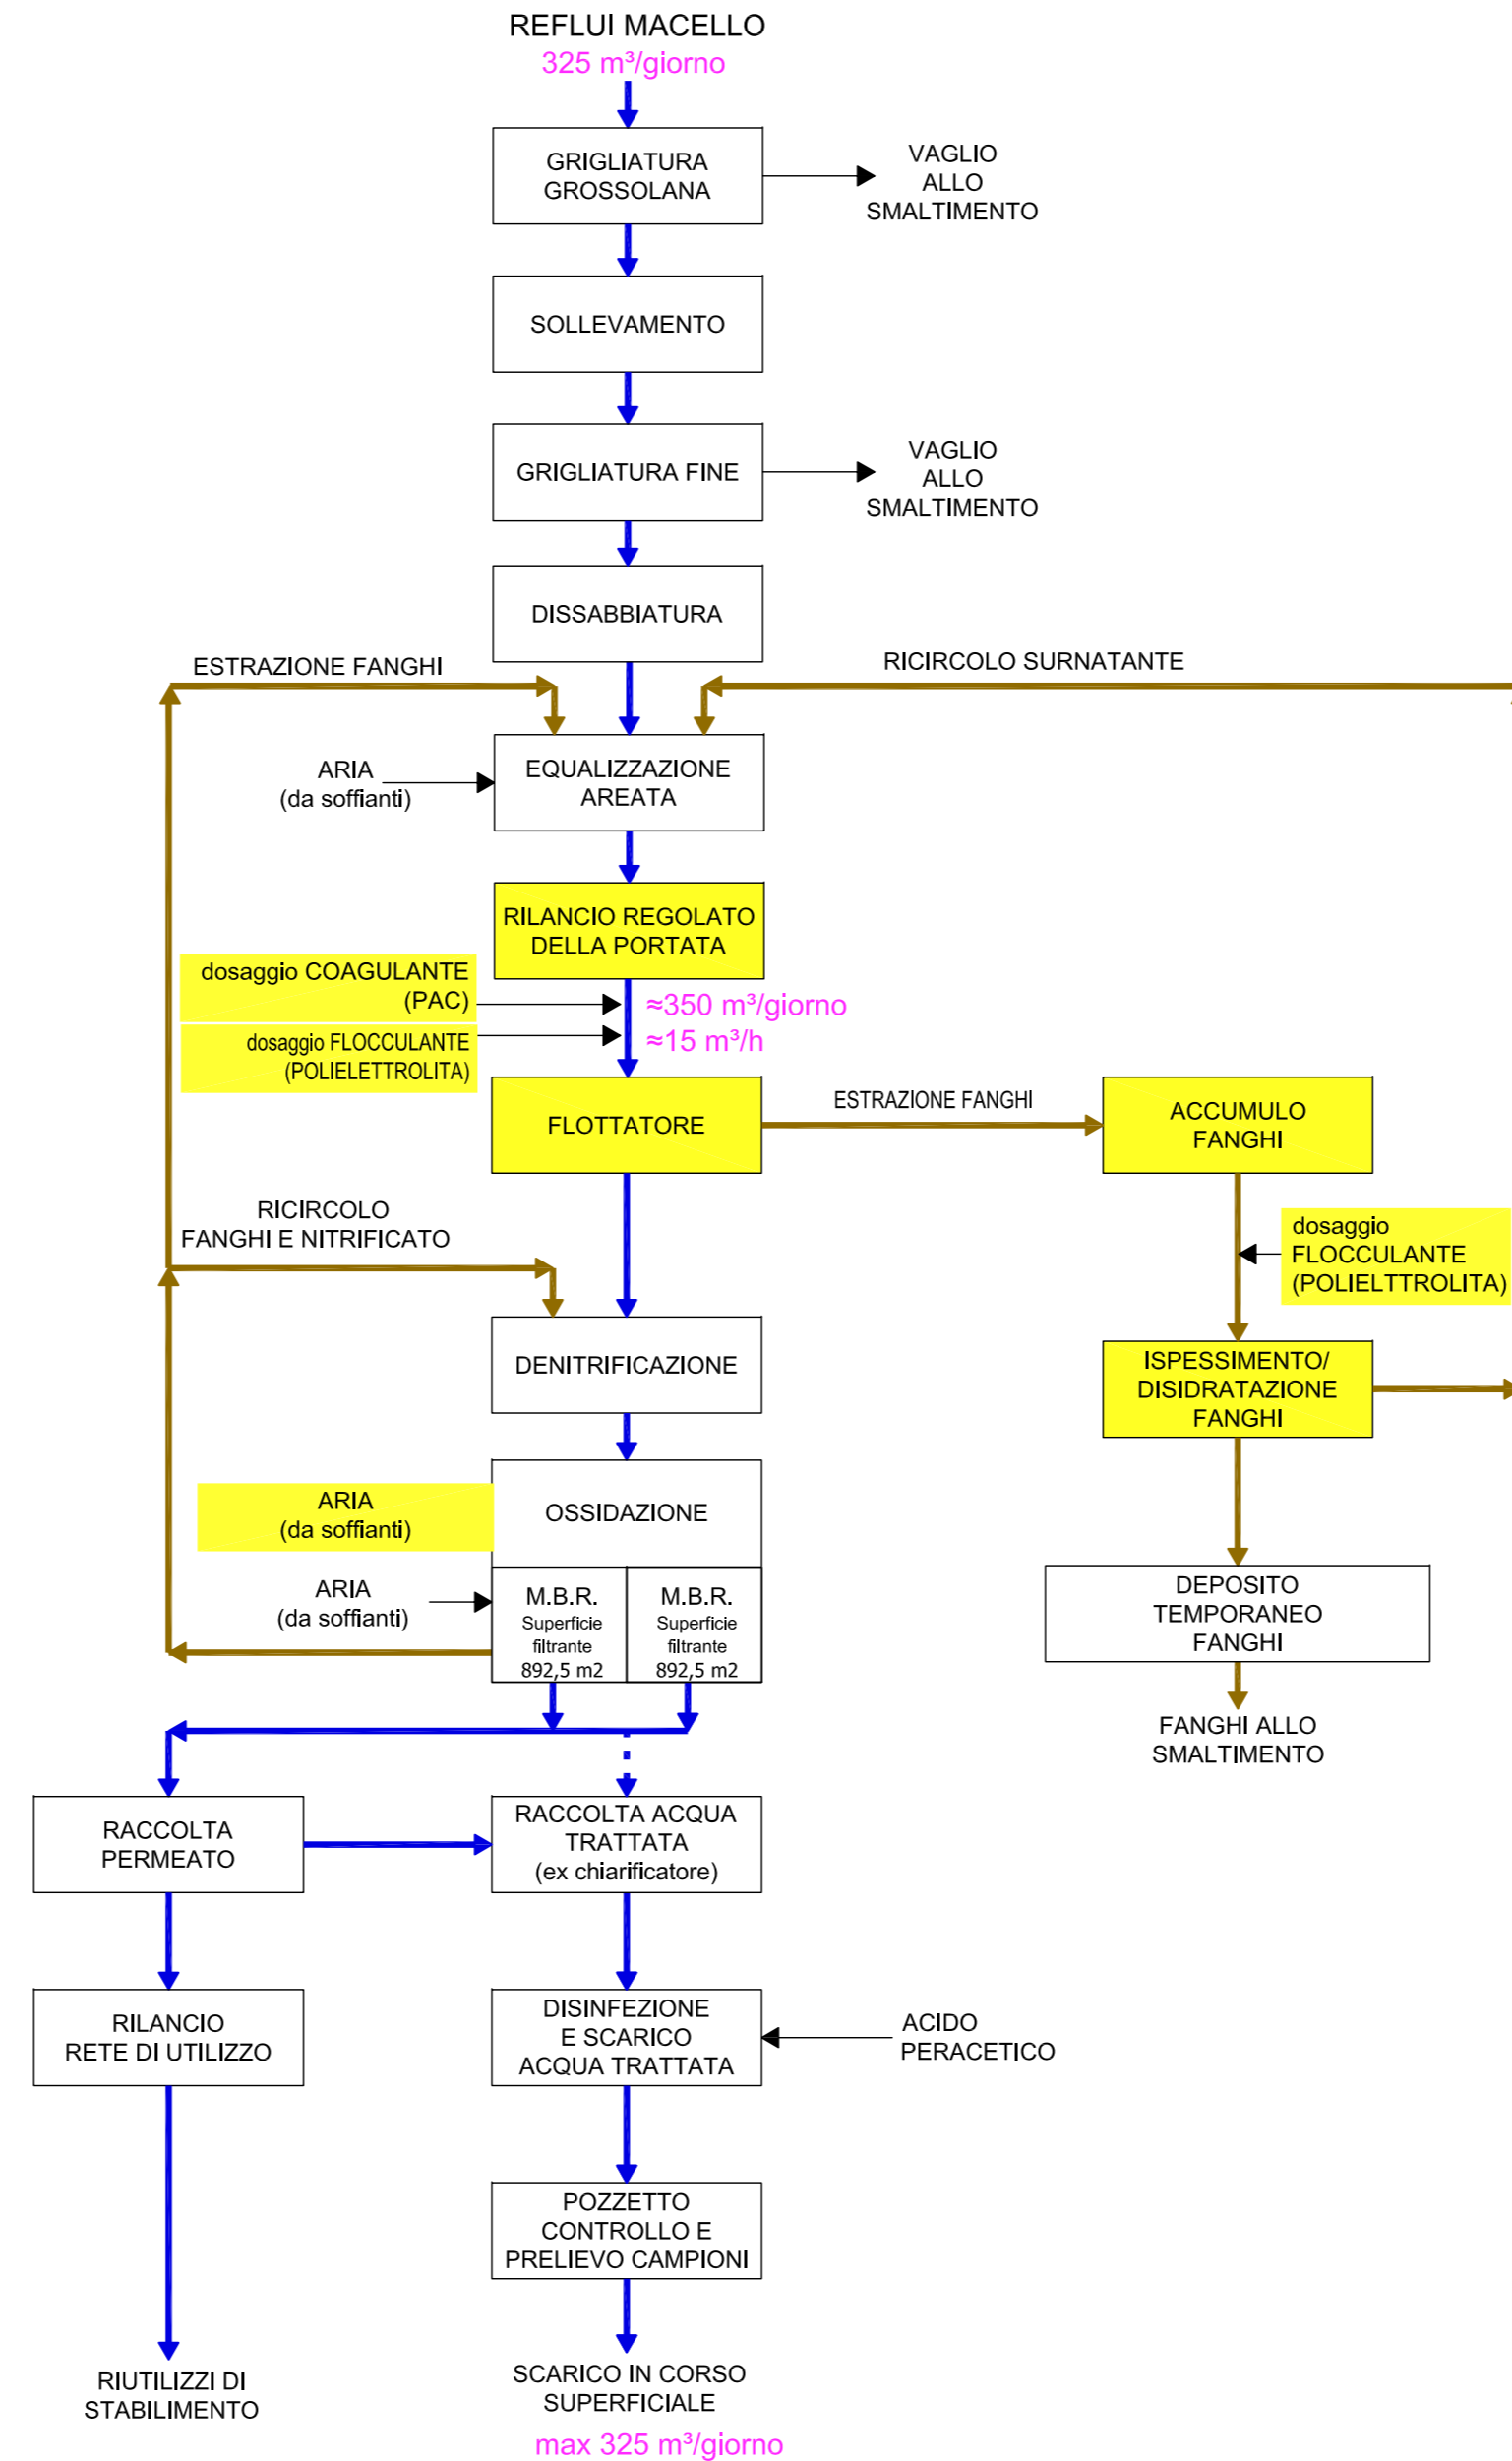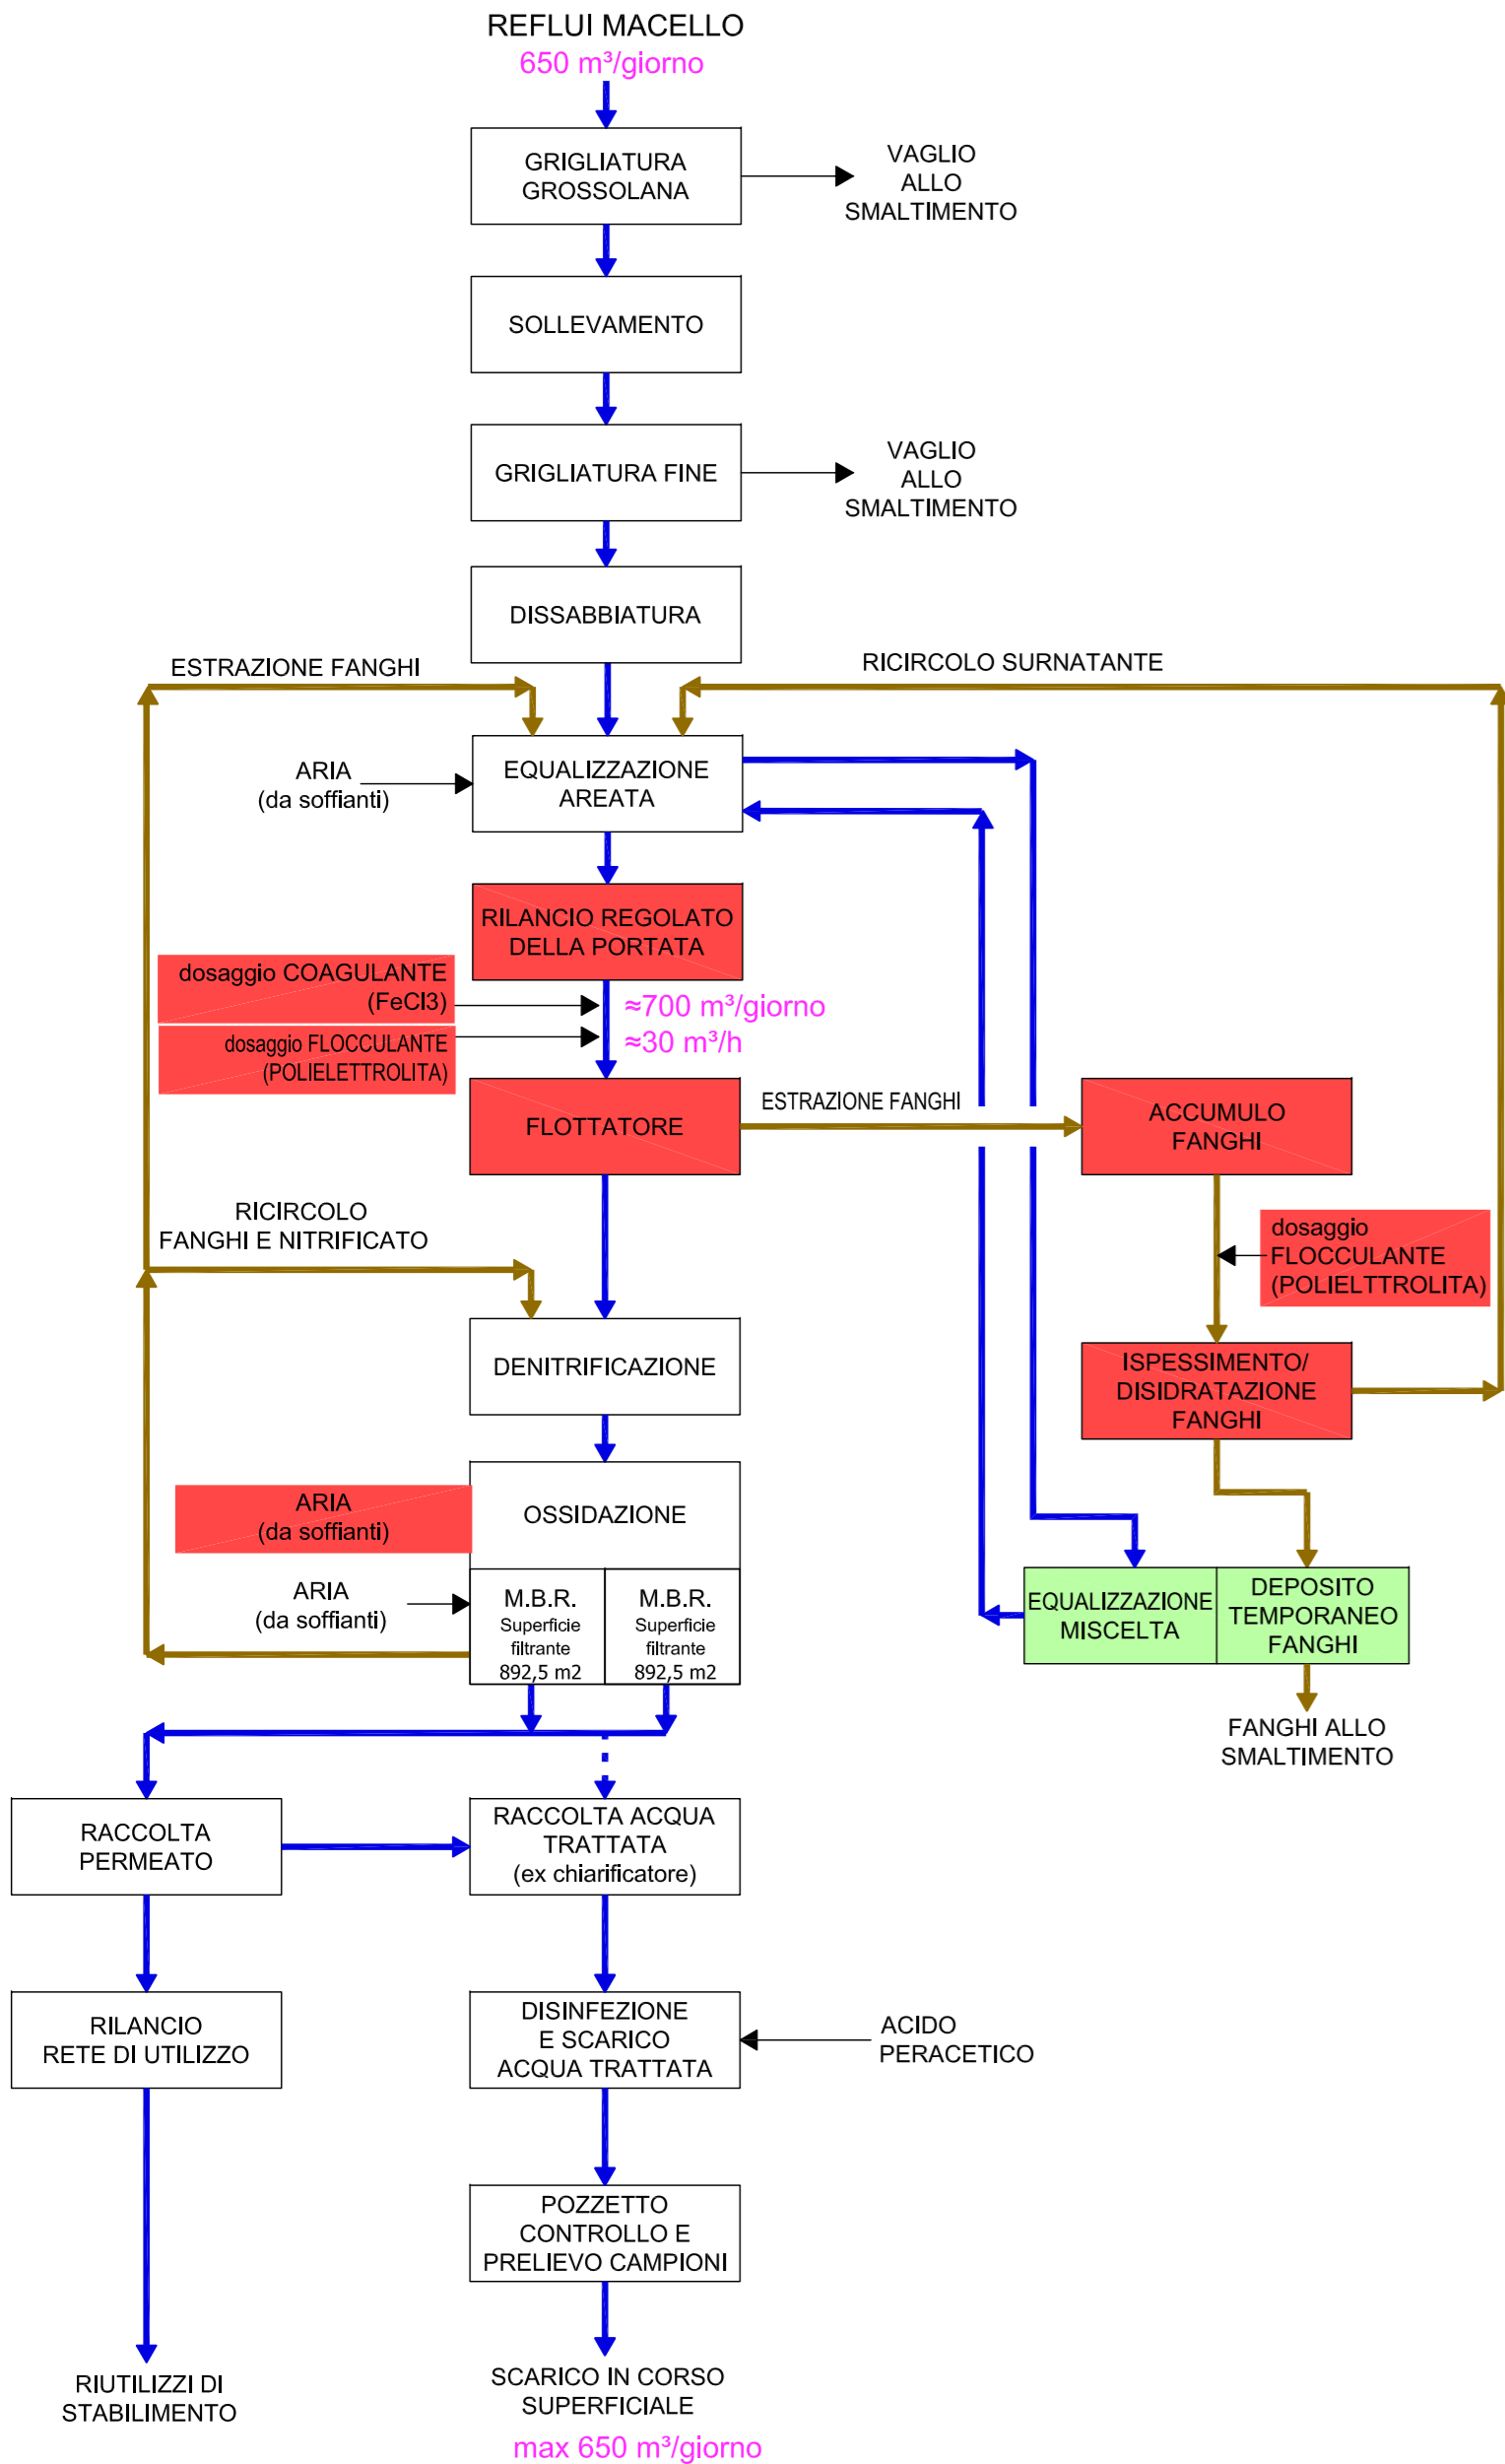

| | | | | | | | | | | | |
|--------------|---------------------------------------------------------------------------------------------------|--------------|------------------------------------------------------------------------------------------------|-----------|-----------|------------|---|---------|----|---------|---------|
| 7 | | | | | | | | | | | |
| 2 | | | | | | | | | | | |
| 1 | | | | | | | | | | | |
| 0 | 26/02/2024 | EMISSIONE | | C.C. | C.Cantoni | S.Casalini | | | | | |
| REV. | DATA | MODIFICHE | | DIS. | CONTR. | APPR. | | | | | |
| PROGETTISTA: | ING.ECO. s.r.l. Viale Vaccari 8/b 43012 Fontanelato (PR) Tel. 0521.829043 Fax 0521.29498 | COMMITTENTE: | DUCALE-MALOCCO MALOCCO VITTORIO & FIGLI S.p.A. 30020 Torre di Mosto (VE) - Via Confin,94 | COMMESSA: | 24C001 | TIPO: | G | DIS. N° | 02 | REV. | 00 |
| INTERVENTO: | UPGRADING E POTENZIAMENTO DEPURATORE ACQUE REFLUE DEL MACELLO AVICOLO | | | | | | | | | FORMATO | A2+ |
| OGGETTO DIS. | SCHEMA DEL CICLO DI TRATTAMENTO STATO DI FATTO/STATO DI PROGETTO | | | | | | | | | SCALA | 630x420 |
| | | | | | | | | | | | |

PROPRIETA' RISERVATA
A termini di legge la società si riserva la proprietà del presente disegno che peraltro non può essere né riprodotto né comunicato a terzi senza la espressa preventiva autorizzazione.