SEDE LEGALE
Via Dell'Elettronica n° 3/D
30175 VENEZIA (VE)
telefono 041-5383307
fax 041-0527420

SEDE OPERATIVA
Via Delle Industrie n° 29/H int. 7
30020 Marcon (VE)
e-mail : direzione@studioamico.it
CF/P.IVA 03160140274
REG. IMPRESE 03160140274
CAP. SOC. euro 10.000,00 I.V.

Regione	Provincia	Comune
VENETO	VENEZIA	VENEZIA

ECO-RICICLI VERITAS Srl

Sede Impianto via della Geologia "Area 10 Ha" Malcontenta-Venezia

Elaborato: PAUR (art. 27bis D.Lgs 152/2006) Modifica Determina n. 2/2022 prot. 59/2022 — STATO DI FATTO Lay-out rifiuti	Tavola: Tav02
	Scala: VARIE
Rev.: REV. 00	Data: 26/03/2022
Committente: *Firmato digitalmente*	I Tecnici Ambientali

LEGENDA AREE

AREA	CER
1	191204
2	191204
3	191204
4	191204
5	191204
6	191205/191212
7	191205/191212
8	191205
9	191205
10	101103-101112-150107-160120-170202-191205-200102
11	101103-101112-150107-160120-170202-191205-200102
12	101103-101112-150107-160120-170202-191205-200102
13	020104-150102-150104-150105-150106-150107-160119-170203-191204-200139
14	020104-150102-150104-150105-150106-150107-160119-170203-191204-200139
15	020104-150102-150104-150105-150106-150107-160119-170203-191204-200139
16	020104-150102-150104-150105-150106-150107-160119-170203-191204-200139
17	020104-150102-150104-150105-150106-150107-160119-170203-191204-200139
18	020104-150102-150104-150105-150106-150107-160119-170203-191204-200139
19	020104-150102-150104-150105-150106-150107-160119-170203-191204-200139
20	020104-150102-150104-150105-150106-150107-160119-170203-191204-200139
21	020104-150102-150104-150105-150106-150107-160119-170203-191204-200139
22	191202
23	191202
24	191202
25	191203
26	020104-150102-150104-150105-150106-150107-160119-170203-191204-200139
27	191202
28	020104-150102-150104-150105-150106-150107-160119-170203-191204-200139
29	020104-150102-150104-150105-150106-150107-160119-170203-191204-200139
30	020104-150102-150104-150105-150106-150107-160119-170203-191204-200139
31	020104-101103-101112-150101-150102-150103-150104-150105-150106-150107-160119-160120-160304-170202-170203-191202-191203-191204-191205-200101-200102-200138-200139-200307-1912XX
32	191205
33	191205
34	191205
35	191205
36	191205
37	020104-150102-150103-150105-150106-160119-160304-170203-200138-200139-200307
38	1912XX
39	020104-150102-150104-150105-150106-150107-160119-170203-191204-200139
40	020104-150102-150104-150105-150106-150107-160119-170203-191204-200139
41	020104-150102-150104-150105-150106-150107-160119-170203-191204-200139

PLANIMETRIA
SCALA 1:500

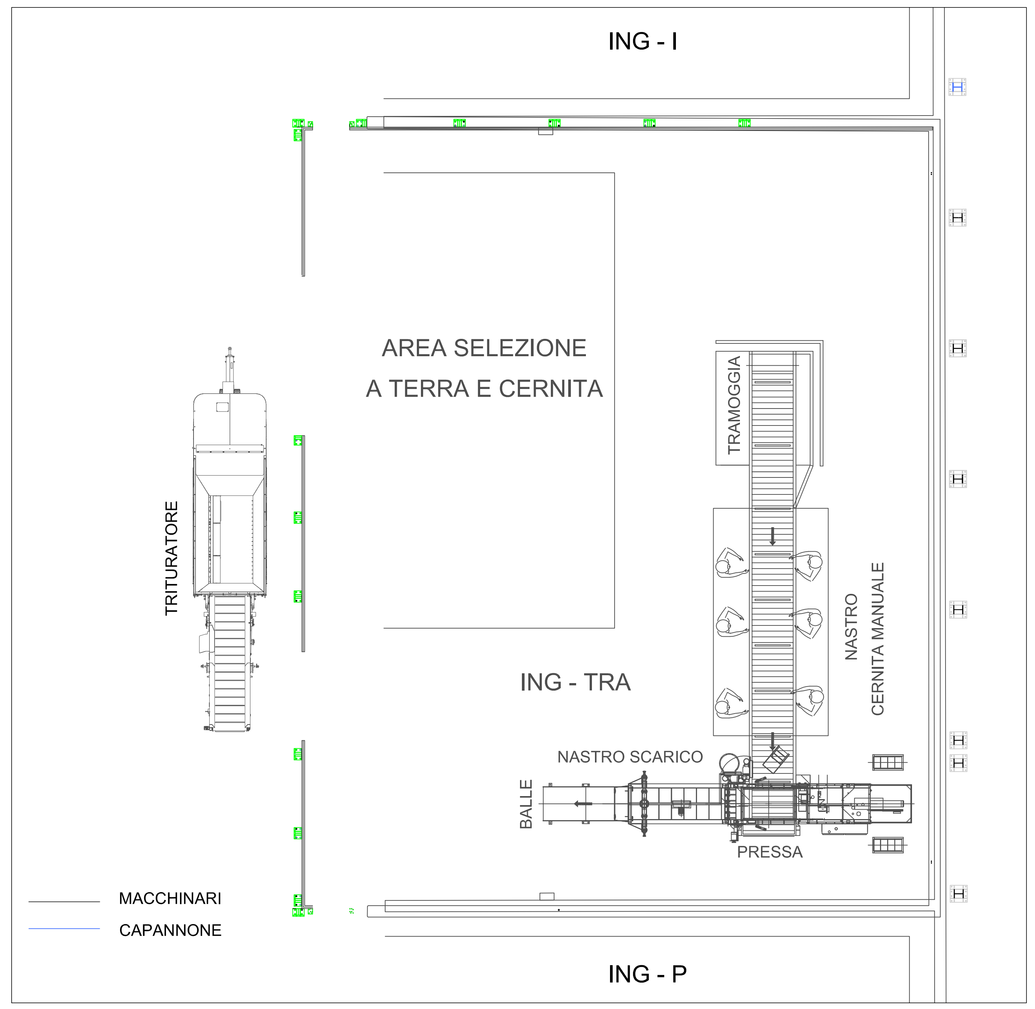

PARTICOLARE IMPIANTO INGOMBRANTI
SCALA 1:100

LEGENDA ATTREZZATURE E MACCHINARI

1	PESA AUTOMEZZI INGRESSO/USCITA A SERVIZIO DI TUTTI I LOTTI
2	PESA AUTOMEZZI IN USCITA A SERVIZIO LOTTO F
3	PESA AUTOMEZZI IN INGRESSO A SERVIZIO LOTTO F
4	LAVAGGIO RUOTE
5	LINEA MULTI N. 1
6	LINEA MULTI N. 2
7	MAGAZZINO RICAMBI
8	AREA DIESEL TANK
9	TETTOIA DEPOSITO RICAMBI - ATTREZZI
10	AREA IMPIANTI ANTINCENDIO - DEPURAZIONE - GRUPPO ELETTROGENO
11	LINEA RIPASSO RESIDUI
12	LINEA VALORIZZAZIONE METALLI
13	LINEA SELEZIONE VETRO SEMILAVORATO
14	LABORATORIO ANALISI COPERTO
15	LINEA RIFIUTI INGOMBRANTI
16	TRITURATORE INGOMBRANTI
17	LINEA PLASTICHE AGGIUNTIVE
18	LINEA AEREA ALIMENTAZIONE MULTI 1
19	APRISACCHI
20	GRUPPO ELETTROGENO DI EMERGENZA

AREE COPERTE