

LEGENDA


- OPERE IN PROGETTO
- DIREZIONI
- CONFINI COMUNALI

FASCE DI RISPETTO VIABILITA' DI PROGETTO
(art.26 DPR 495/1992 e s.m.i.)

- FASCIA DI RISPETTO PER STRADE TIPO C (30m)



REGIONE DEL VENETO
GIUNTA REGIONALE
SEGRETERIA REGIONALE ALLE INFRASTRUTTURE E MOBILITA'
DIREZIONE INFRASTRUTTURE DI TRASPORTO
VENETO STRADE S.P.A.

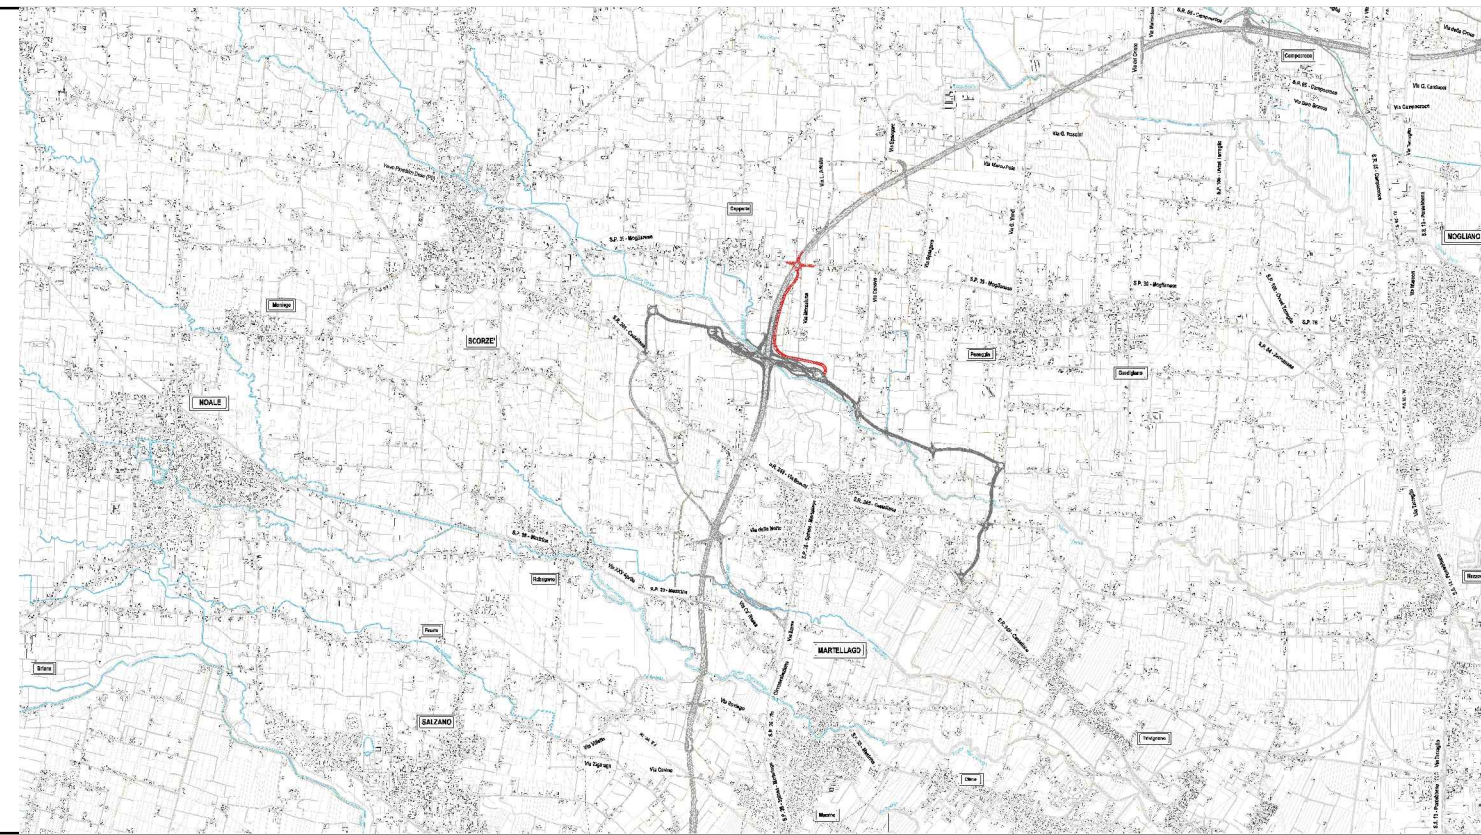

OPERE COMPLEMENTARI AL PASSANTE DI MESTRE

IL RESPONSABILE DEL PROCEDIMENTO ING. GABRIELLA MANGINELLI	CITTÀ METROPOLITANA DI VENEZIA COMUNI DI: MARTELLAGO E SCORZÈ	
	OPERA: BRETELLA DI COLLEGAMENTO TRA LA STAZIONE DI MARTELLAGO-SCORZÈ E LA S.P. N. 39 "Moglianese"	
COORDINATORE DEL PROGETTO DOTT. URB. ENRICO VESCOVO	INTERVENTO N. LD6000	- PROGETTO DEFINITIVO -
	ELABORATO N.	PARTE GENERALE INQUADRAMENTO TERRITORIALE Piani urbanistici
PROGETTISTI ING. LUCIO ZOLLET Progettazione generale infrastrutture	SCALA: 1:5000	Inserimento urbanistico - Comune di Martellago
	DATA: SETTEMBRE 2020	REVISIONE: 00
CONTROLLATO ED APPROVATO ING. GABRIELLA MANGINELLI	NOME FILE 2A020701A.dwg	
	PROGETTAZIONE GENERALE INFRASTRUTTURA	
VALIDAZIONE: PROTOCOLLO DEL	ZOLLET INGEGNERIA SH Viale Stazione, 40 32035 S. Giustina (BL)	
	IL PRESENTE DOCUMENTO NON POTRÀ ESSERE RIPRODOTTO, REPRODOTTO O ALTAMENTE PUBBLICATO, IN TUTTO O IN PARTE, SENZA IL CONSENSO DI VENETO STRADE S.P.A. - VENEZIA, CON UTILIZZO NON AUTORIZZATO SARÀ PUNITO A MORRA DI LEGGE. THIS DOCUMENT MAY NOT BE COPIED, REPRODUCED OR PUBLISHED, EITHER IN PART OR IN ITS ENTIRETY, WITHOUT THE WRITTEN PERMISSION OF VENETO STRADE S.P.A. - VENEZIA. UNAUTHORIZED USE WILL BE PROSECUTED BY LAW.	