


Stralcio planimetria PRG - Ambito tematico - Urbanistica

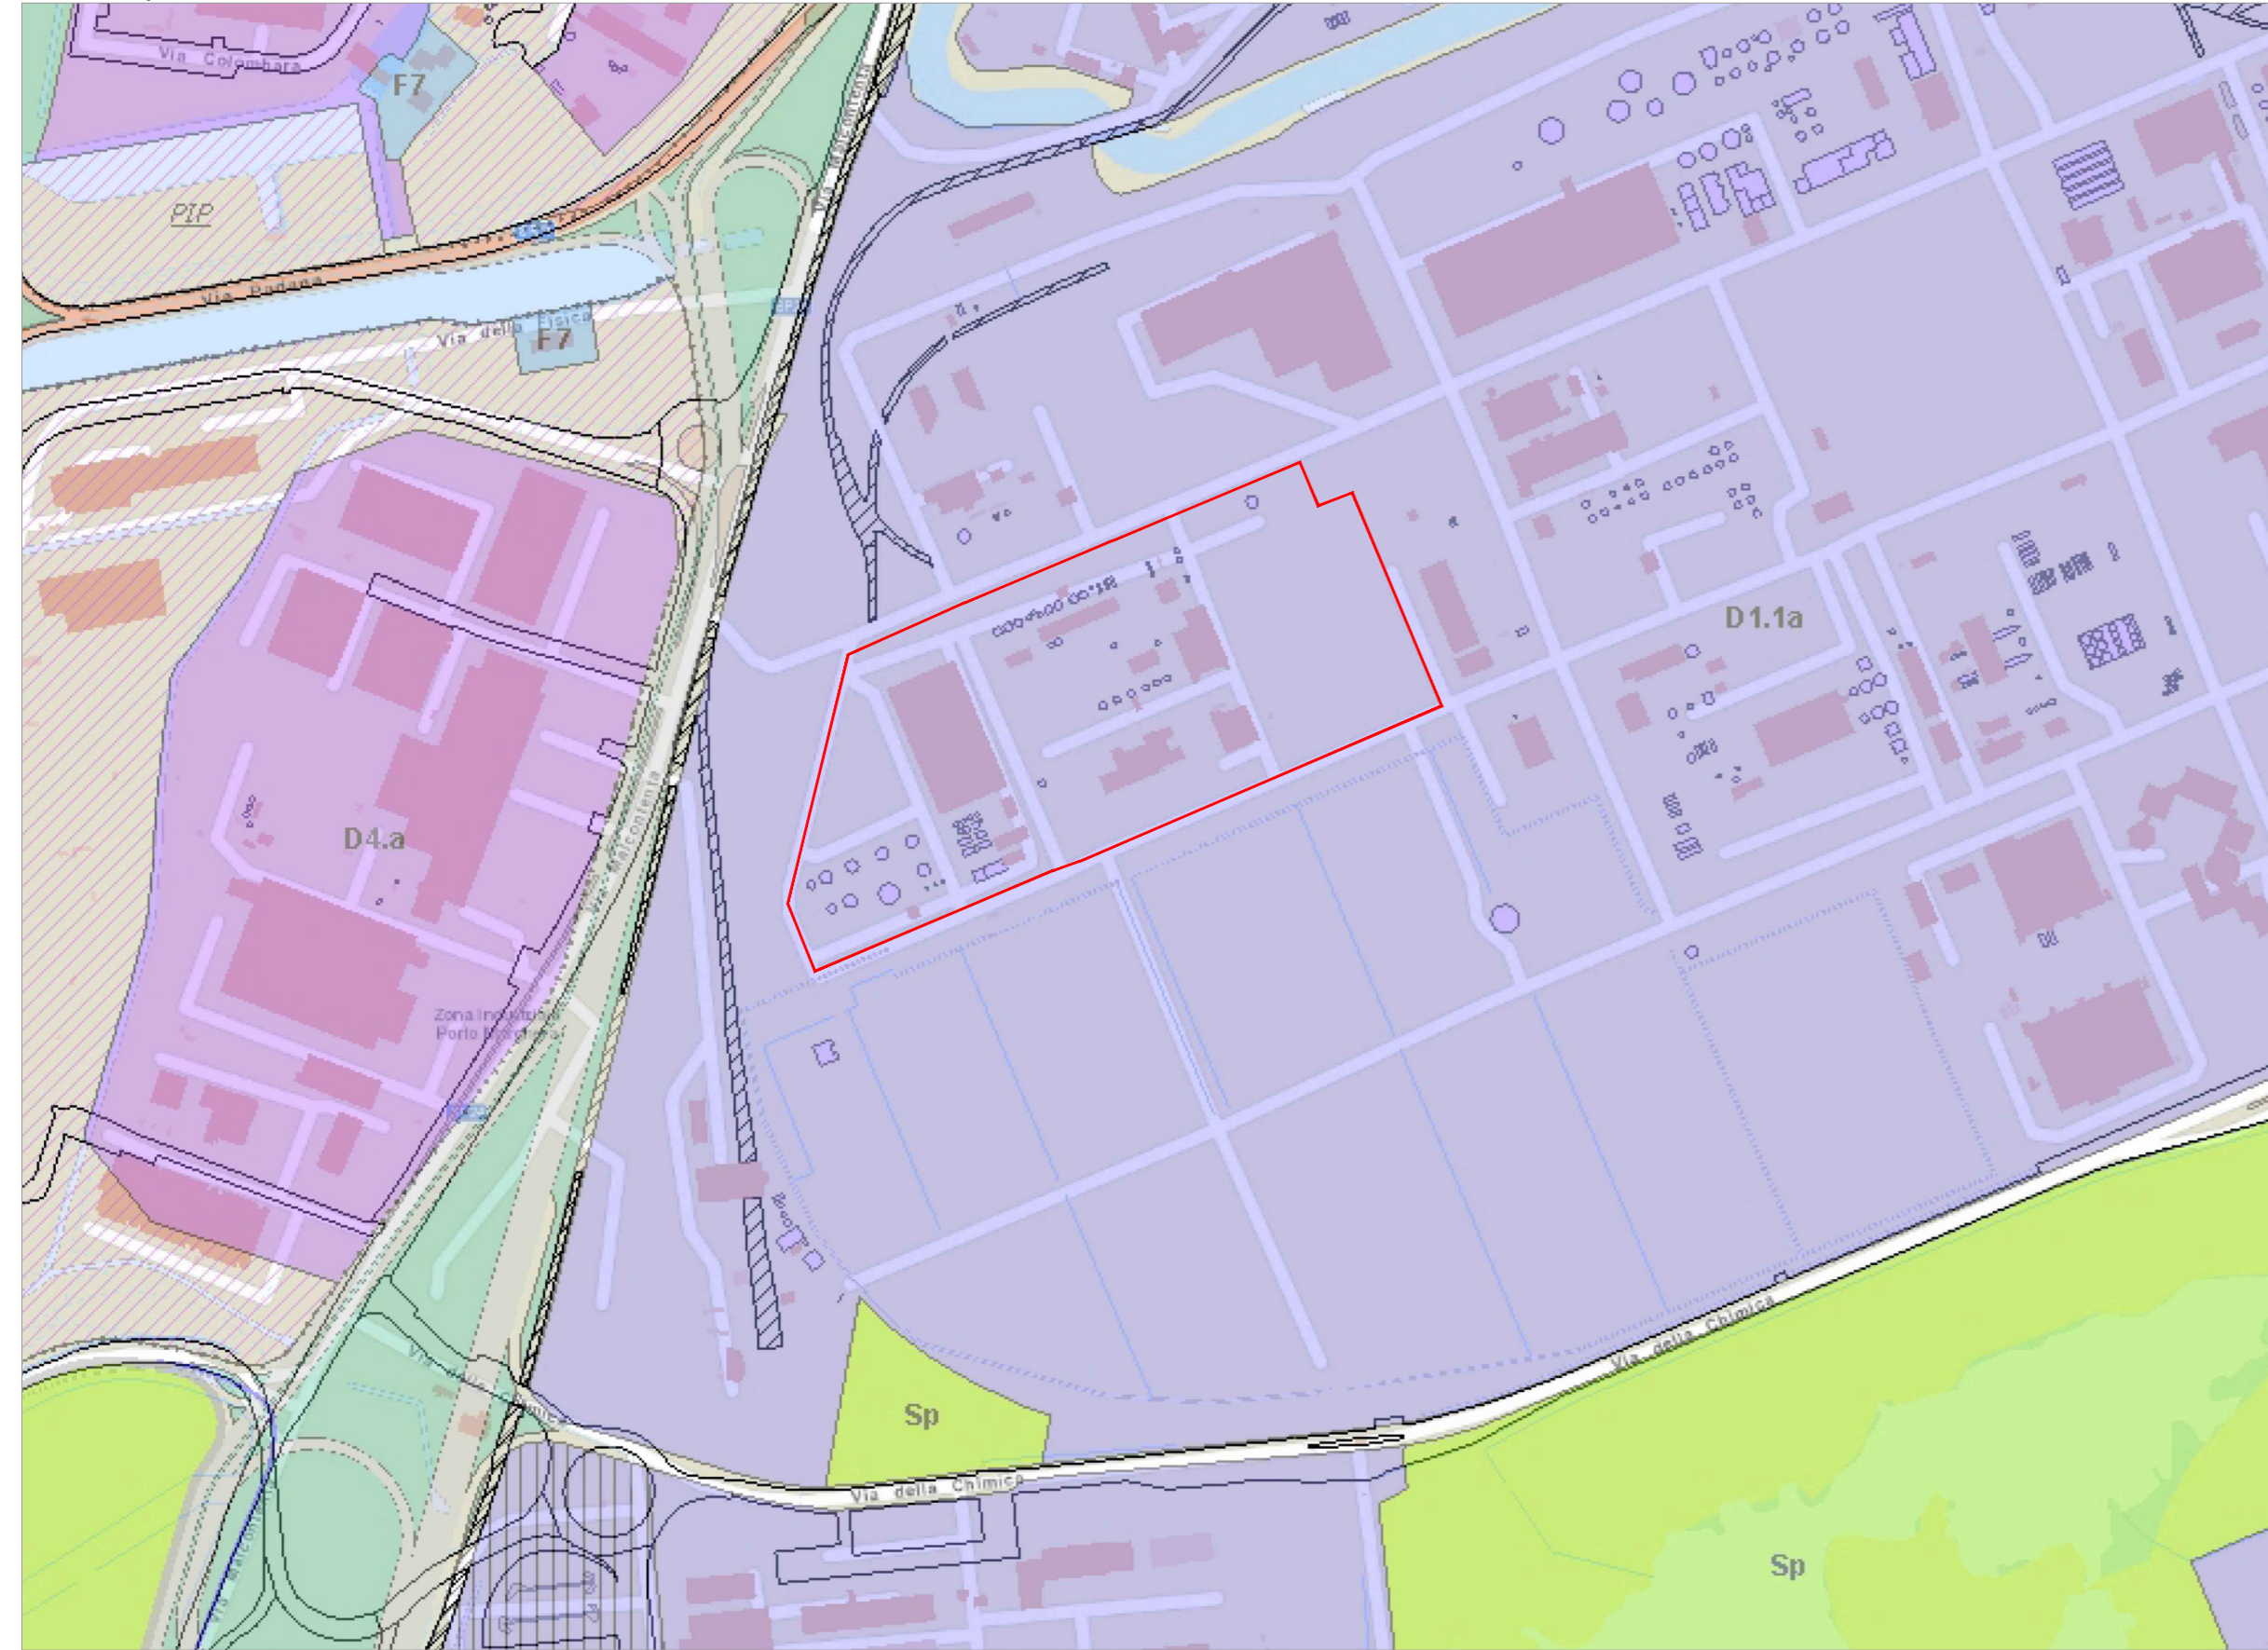

legenda

- Terraferma2008- Schede DGR n. 531/1998
 - "all other values"
 - D.G.R.V. n.531/98 scheda n. 1
 - D.G.R.V. n.531/98 scheda n. 2
 - D.G.R.V. n.531/98 scheda n. 3
 - D.G.R.V. n.531/98 scheda n. 4
 - D.G.R.V. n.531/98 scheda n. 5
 - D.G.R.V. n.531/98 scheda n. 6
 - D.G.R.V. n.531/98 scheda n. 7
 - Scheda comune
- Terraferma2008- Ambito di risanamento ambientale
- Terraferma2008- Perimetro Variante Porto Marghera
- Terraferma2008- Arginatura storica
- Terraferma2008- PALAV
 - ambito di riqualificazione ambientale (Art. 23 PALAV)
 - area di interesse paesistico-ambientale (Art. 21a PALAV)
 - area di interesse paesistico-ambientale (Art. 21b PALAV)
- Terraferma2008- Strumento urbanistico attuativo vigente
 - PRUEA
 - PRU
 - PECP
 - PAP
 - PP
 - PdL
 - PdR
- Terraferma2008- Strumento urbanistico attuativo obsoleto
- Terraferma2008- Standards
- Terraferma2008- Viabilità di progetto
- Terraferma2008- Zone Territoriali Omogenee
 - "all other values"
 - Scheda
 - VPRG con D.G.R.V. 1598
 - A 0 zona centro storico di Mestre
 - A 1 Tessera
 - A 2 Favaro Sud
 - A 3 Favaro Nord
 - A 4 Dese Sud
 - A 5 Dese Nord
 - A 6 Carpendolo
 - A 7 Marocco
 - A 8 Zelo
 - A 9 Trivignano
 - A 10 Asseglano
 - A 11 Chioggia
 - barene - valme - canali - specchi d'acqua interali
 - canali e corsi d'acqua
 - attrezzature di interesse comune
 - Istruzione dell'obbligo
 - AP attrezzature di interesse comune e/o parcheggio
 - APV attrezzature di interesse comune, parcheggio e/o verde attrezzato (parco, gioco)
 - AV attrezzature di interesse comune e/o verde attrezzato (parco, gioco)
 - PV parcheggio e/o verde attrezzato (parco, gioco)
 - APV attrezzature di interesse comune, parcheggio e/o verde attrezzato (parco, gioco)
 - PV parcheggio e/o verde attrezzato (parco, gioco)
 - P parcheggio
 - Pm parcheggio multipiano
 - S impianto sportivo
 - Sp zona a servizio per le attività produttive
 - V verde attrezzato (parco, gioco)
 - I istituzione superiore
 - S sport e spettacolo
 - V verde urbano dei forti
 - Vs verde urbano per lo svago e il tempo libero
 - Vb verde territoriale e bosco
 - Vu verde urbano
 - Vva verde urbano attrezzato
 - B0.1 zona significativa della città giardino di Marghera
 - B0.2 zona residenziale con caratteri inediti/privati da tutelare
- B1
- B2.1
- B2
- B RU B di ristrutturazione urbanistica
- B RU B di ristrutturazione urbanistica
- C1.1
- C1.2 zona soggetta alle prescrizioni dell'art.12 c.6° RTSA
- C1.3
- C1.4
- C2 zona residenziale di espansione
- C2CS zona residenziale di espansione
- C4 RU
- D1.1 zona industriale portuale di completamento
- D1.2 industria cardifera di interesse nazionale
- D1.3 zona di trasformazione a porto commerciale
- E2 zona commerciale/zone industriale - equipaggiamento di servizio di espansione
- E3.2 zona campeggi esistenti
- E3.4 zona attrezzature per nautica da diporto esistente
- E3.5 zona aggregazioni ricreative
- E4 zona attrezzature e economiche varie
- E5 zona parco scientifico tecnologico
- E6 zona attrezzatura di gestione degli impianti tecnologici
- E7 zona area di servizio alta viabilità
- E8.1
- E8.2 area produttivo-commerciale di riconversione funzionale
- E9
- E10
- E11 zona attività petrolifera in esercizio con destinazione finale a verde urbano per recupero ambientale
- E2.1 zona agricola estensiva
- E2.3 unità di paesaggio in zona agricola estensiva
- E3.1 zona agricola ad elevato frazionamento contadino
- E3.2 unità di paesaggio in zona agricola ad elevato frazionamento contadino
- E4.1 zona nuclei rurali
- E4.2 zona nuclei rurali soggetta alle prescrizioni dell'art. 41 c.4° RTSA
- F1 ostello
- F2 impianto militare
- F4 ospedale esistente
- F5 aeroporto civile
- F6 depuratore o impianto di sollevamento
- F7 impianto idrico o simile
- F8 impianto tecnologico
- F9 campo nomadi
- F11 servizio di pubblica sicurezza
- F12 porto commerciale
- F15 struttura universitaria
- Imp
- Imp canale di progetto
- M fermata sistema ferroviario metropolitano regionale
- Msa fermata principale a servizio industriale
- Impiati ferroviari
- zona di terminali di interscambio passeggeri
- Verde di arredo stradale
- mob via
- mob via ase
- mob via ds
- mob via sp
- mob via ds
- mob via scu
- mob via sup
- mob via scu
- MTO zona mista residenza - terziario - servizi
- SAV
- VP verde privato
- Catologo strumenti urbanistici approvati successivamente al 1999
- Contine comunale

Stralcio planimetria VINCOLI - Ambito tematico - Urbanistica



legenda

- VINCOLI- Fasce rispetto stradale
- VINCOLI- Fasce rispetto ferroviaria
- VINCOLI- Fasce rispetto elettrodotti - D.P.A.
- VINCOLI- navigazione aerea approvati ENAC
 - Cod_Nav_art_707.pdf
 - Cod_Nav_art_711.pdf
- VINCOLI- idrogeologico-forestale R.D.3267-1923
- VINCOLI- Culturali
 - Insussistenza
 - L. 17/1/1973 (Complesso di immobili)
 - L. 17/1/1973 (Imm. ins. elenco ed interesse monumentale Venezia-Chioggia approv. con DM 238/93/1974)
 - D.Lgs. 42/2004 art. 10 comma 1 art. 12 (Beni culturali - Proprietà pubblica - in fase di verifica)
 - D.Lgs. 42/2004 art. 10 comma 3 e 4 (Beni culturali - Nuove notifiche)
 - 01. D.Lgs. 42/2004 art. 10 comma 3 e 4 (Beni culturali - Avvio procedimento)
 - 01 D.Lgs. 42/2004 art. 10 comma 3 e 13 (Beni culturali - Avvio procedimento)
 - D.Lgs. 42/2004 art. 45 e 46 (Tutela indiretta - Nuove Notifiche)
 - D.Lgs. 42/2004 art. 10 comma 1 (Beni culturali - Proprietà pubblica - verifica già effettuata)
 - D.Lgs. 42/2004 art. 128 (Beni culturali - Notifiche legislazione precedente)
 - D.Lgs. 42/2004 art. 128 (Tutela indiretta - Notifiche legislazione precedente)
 - D.Lgs. 42/2004 art. 128 (Vincolo parziale - Notifiche legislazione precedente)
 - Vincolo monumentale D.Lgs. 42/2004 (art. 10)
- VINCOLI- Rischio_Archeologico
 - D.Lgs. 42/2004 art. 157 (Area a rischio archeologico - Via Annia)
 - D.Lgs. 42/2004 art. 157 (Area a rischio archeologico)
 - D.Lgs. 42/2004 art. 157 (Area a rischio archeologico - Laguna di Venezia)
 - D.Lgs. 42/2004 art. 157 - PALAV art.34 (Riserve Archeologiche di int. regionale di Albino e le Mure)
- VINCOLI- Beni Paesaggistici
 - D.Lgs. 42/2004 art. 142, lett. i (Beni paesaggistici)
 - D.Lgs. 42/2004 art. 157 (Beni paesaggistici) Fascia margine fiume Brenta
 - D.Lgs. 42/2004 art. 157 (Beni paesaggistici - Notifiche legislazione precedente)
 - D.Lgs. 42/2004 art. 157 (Beni Paesaggistici - Notevole interesse pubblico)
 - D.Lgs. 42/2004 art. 142 (Beni paesaggistici - 150 mt rispetto fiumi)
 - D.Lgs. 42/2004 art. 142 (Beni paesaggistici - 300 m dalla linea di battigia)
- VINCOLI- Fascia di 300 m dalla Contemrinazione Lagunare
- VINCOLI- Sismico
 - VINCOLI- Rischio incidente rilevante
 - Area stabilimenti
 - DM 9 Maggio 2001 - Zone a Rischio di incidente rilevante - Compatibile con le classi 'ABCDEF'
 - DM 9 Maggio 2001 - Zone a Rischio di incidente rilevante - Compatibile con le classi 'BCDEF'
 - DM 9 Maggio 2001 - Zone a Rischio di incidente rilevante - Compatibile con le classi 'CDEF'
 - DM 9 Maggio 2001 - Zone a Rischio di incidente rilevante - Compatibile con le classi 'DEF'
 - DM 9 Maggio 2001 - Zone a Rischio di incidente rilevante - Compatibile con le classi 'EF'
 - DM 9 Maggio 2001 - Zone a Rischio di incidente rilevante - Compatibile con le classi 'F'
 - VINCOLI- SIN - Sito di Interesse Nazionale
 - VINCOLI- EX SIN - Sito di Interesse Nazionale
- Archivio Vincoli
 - "all other values"
 - D.Lgs. 42/2004 art. 10 comma 1 e art. 12 (Beni culturali - Proprietà pubblica - in fase di verifica)
 - D.Lgs. 42/2004 art. 157 (Beni paesaggistici - Notifiche legislazione precedente)
 - D.Lgs. 42/2004 art.10 comma 1 (Beni culturali - Proprietà pubblica, verifica già effettuata)
 - D.Lgs. 42/2004 art.10 comma 3 e 4 (Beni culturali - Nuove notifiche)
 - D.Lgs. 42/2004 art.128 (Beni culturali - Notifiche legislazione precedente)
 - D.Lgs. 42/2004 art.128 (Tutela indiretta - Notifiche legislazione precedente)
- VPRG LAGUNA- Aggiornamenti cartografici

3	25/10/2024	NUOVA EMISSIONE AIA		
2	13/02/2023	TERZA EMISSIONE	RWP	ERCOLI
1	01/02/2023	SECONDA EMISSIONE	RWP	ERCOLI
0	08/06/2020	PRIMA EMISSIONE	MOLE	COSTA
REV.	DATA - DATE	DESCRIZIONE - DESCRIPTION	DISEGNATO - DRAWN	APPROVATO - APPROVED
		STABILIMENTO - FACTORY PORTO MARGHERA	DISEGNATO - DRAWN	APPROVATO - APPROVED
		AREA - SECTION	SCALA - SCALE 1:4.000	DATA - DATE OTTOBRE 2024
		PRGETTO/IMPIANTO- PROJECT/PLANT	SOSTITUISCE - REPLACES	SOSTITUITO DAL - REPLACED BY
			DERIVATO DA - DERIVED FROM	
			COMMESSA - ORDER	DISCO - DISK
		STRALCIO PRG E VINCOLI	DISEGNO - DRAWING	0
			ALL. A15	
QUESTO DISEGNO NON PUO' ESSERE RIPRODOTTO O CEDUTO SENZA AUTORIZZAZIONE SCRITTA THIS DRAWING CANNOT BE REPRODUCED OR GIVEN UP TO THIRD PARTIES WITHOUT OUR WRITTEN AUTHORIZATION				