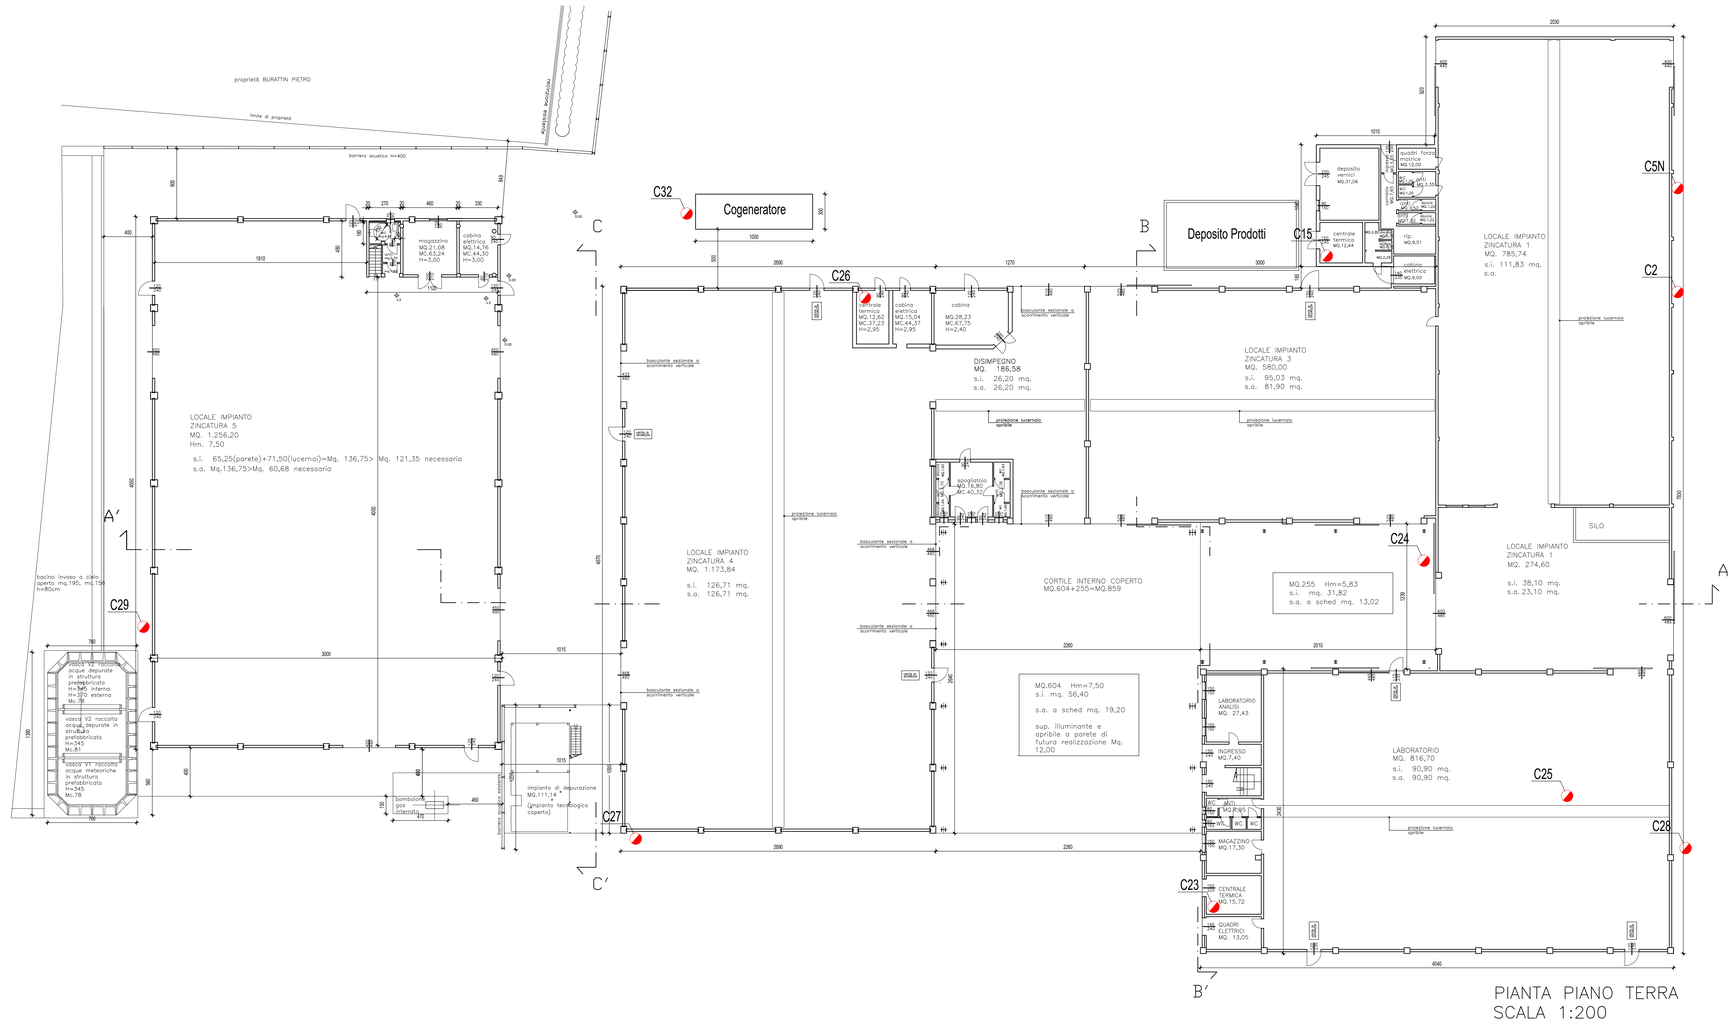

PIANTA PIANO TERRA
SCALA 1:200

PETRACCHIN p.i. Alfredo
Via Romana Aponense 16 - 35142 Padova - Cell. 345/2582300
E-mail: apetracchin@gmail.com

Committente

ZINCATURA NAZIONALE S.r.l.
Via Toniolo 32
Tombelle di Vigono (Ve)

Oggetto

Punti di Emissione in Atmosfera Esistenti

Tavola

Pianta del Piano Terra

n° B20

Scala 1:200

Data 03/2023

A termini di legge, ci riserviamo la proprieta' di questo disegno, con divieto di riprodurlo o comunque renderlo noto a terzi o a ditte concorrenti, senza nostra autorizzazione

Riproduzione cartacea del documento informatico sottoscritto digitalmente da PETRACCHIN ALFREDO ai sensi dell'Art. 20 e 23 del D.lgs 82/2005 PROTOCOLLO GENERALE: 2023 / 22703 del 31/03/2023